


PŮDORYS\_VELÍNI\_N\_1015\_NOVÝ\_STAV

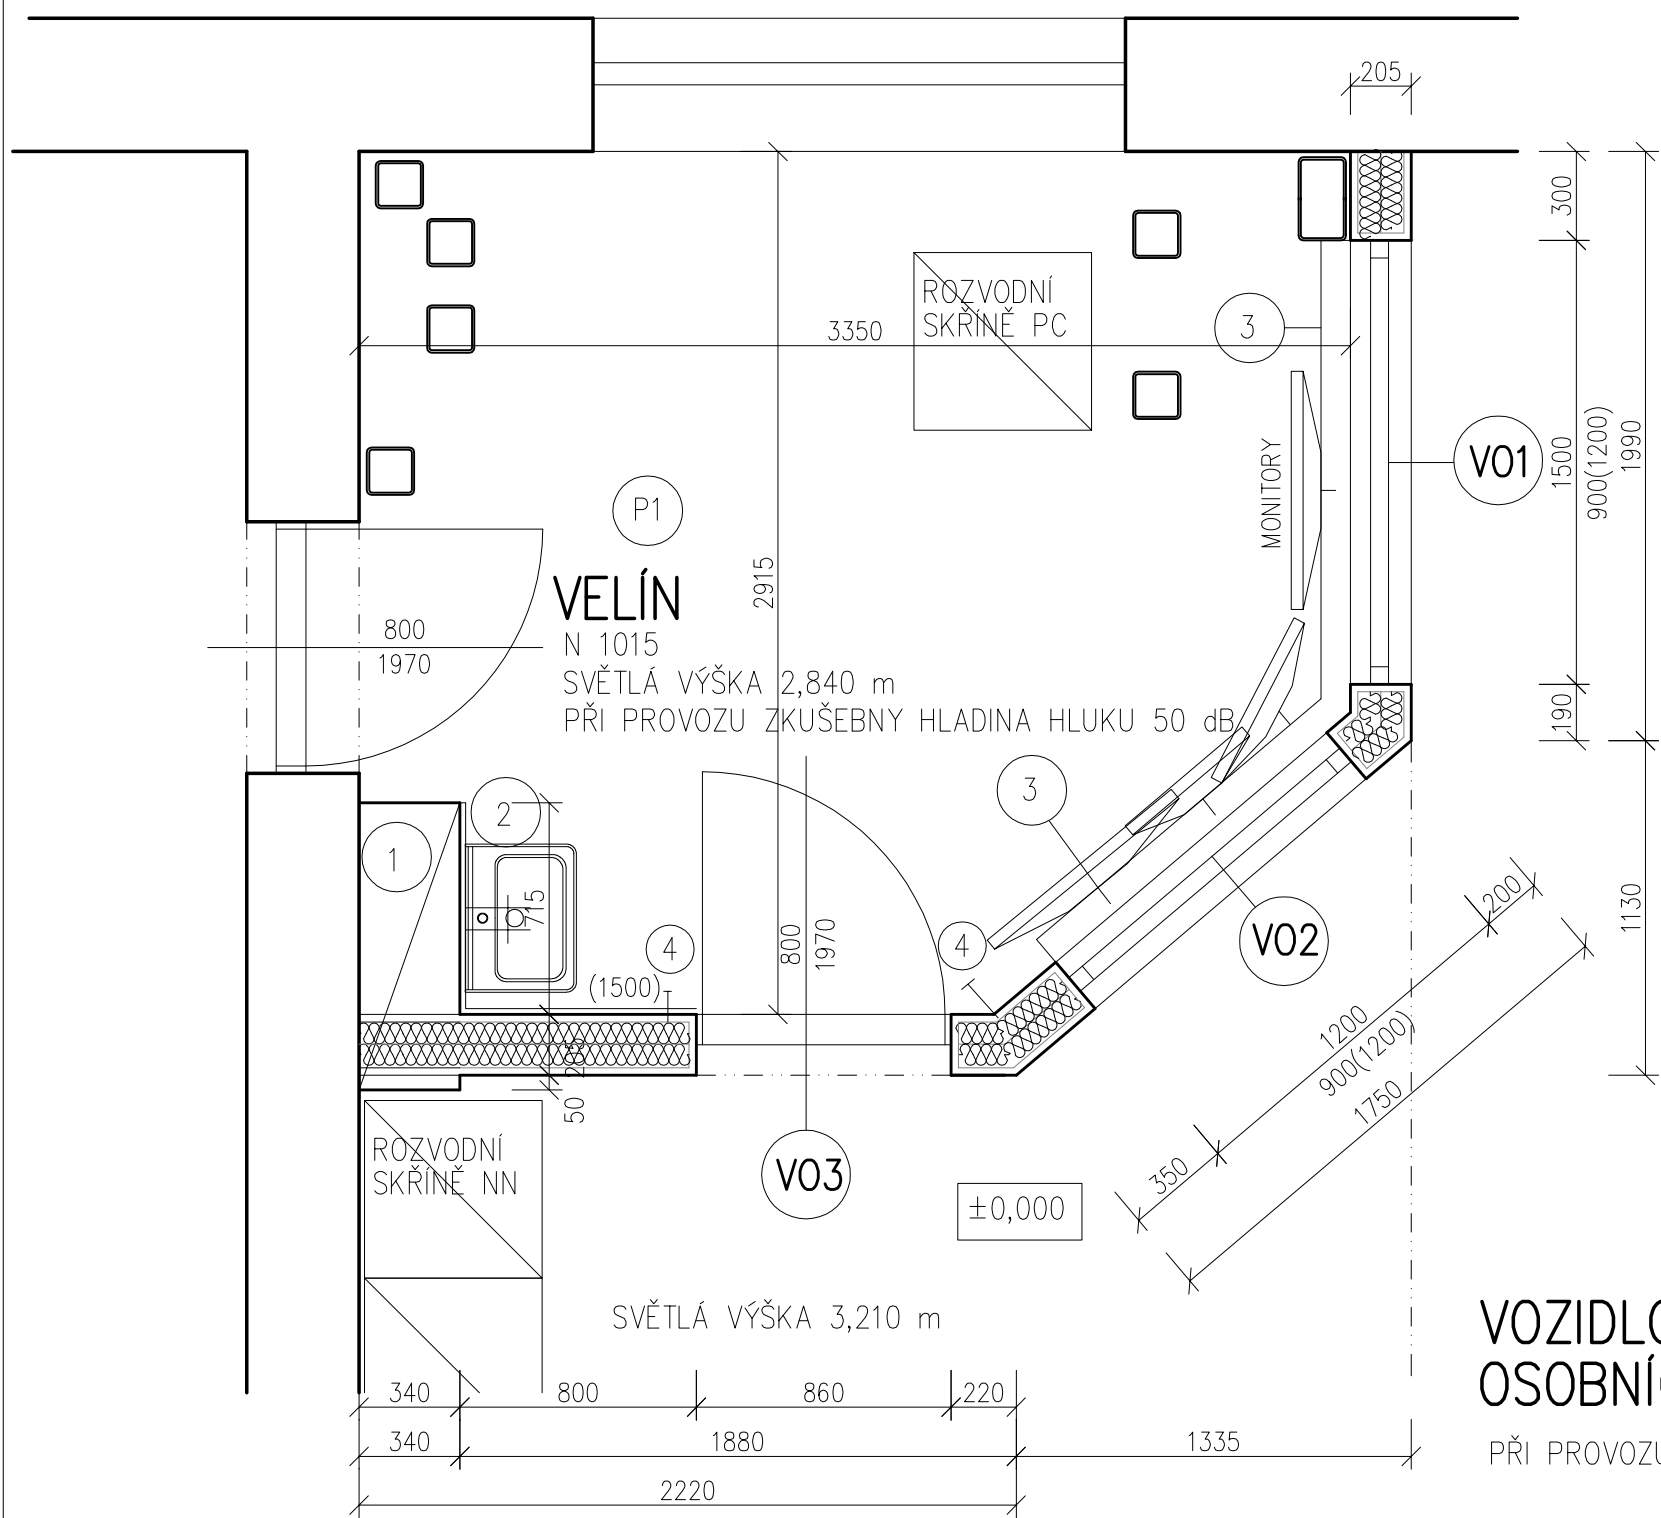

LEGENDA MATERIÁLŮ

- SÁDROKARTONOVÁ PŘÍČKA W115 TL. 205 mm  
SILENTBOARD OPLÁŠTĚNÍ 2x12,5 mm  
+ 2x CW 75 s izolací  
POŽADAVEK NA ZVUKOVOU IZOLACI  $R_w = 50$  dB
- PODHLÉD

DLE ROZSAHU POŠKOZENÍ PODHLÉDU PO  
DEMONTÁŽI PŘÍČKY DOPORUČUJI PROVEDENÍ  
NOVÉ IZOLACE 2x75mm A NOVÉ  
SÁDROKARTONOVÉ OPLÁŠTĚNÍ PODHLÉDU  
2x12,5 SILENTBOARD NA STÁVAJÍCÍ ZÁVĚSY
- 1


NOVÉ OPLÁŠTĚNÍ INSTALAČNÍ ŠACHTA
- 2

KERAMICKÝ OBKLAD + UMYVADLO š. 500mm
- 3


ZESÍLENÍ NOSNÍ KCE PŘÍČKY PRO KOTVENÍ OKEN A UCHYCENÍ  
DRŽÁKŮ MONITORŮ (Ergotron HX Wall Mount Monitor Arm)  
POD OKNY BUDE PROVEDENA INSTALAČNÍ LIŠTA  
PRO VEDENÍ NN ROZVODŮ A PŘIPOJENÍ PC A MONITORŮ  
VIZ. SOUBOR PS01
- 4

STÁVAJÍCÍ TOTAP STOP  
BUDE ODINSTALOVÁN A NA STEJNÉM VEDENÍ ZPĚTNĚ  
NAINSTALOVÁN

SKLADBA PŘÍČKY W115

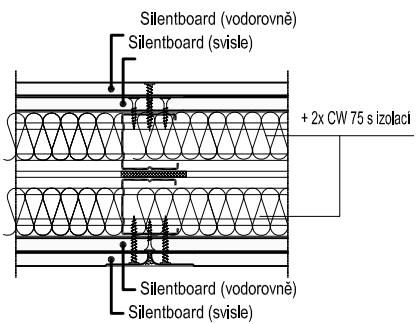

POZNÁMKA:  
STAVEBNÍ ÚPRAVA JE NAVRŽENA BEZ ZÁSAHU DO NOSNÝCH KONSTRUKCÍ BUDOVY  
NÁŠLAPNÍ VRSTVA ZACHOVANÁ V PLNÉM ROZSAHU

ZMĚNA		DATUM: 03.04.2019	STAVBA:		 <div>ul. Výstavní 1144/103 703 00 Ostrava – Vítkovice</div>	NÁZEV: PS03-ODHLUČNĚNÍ_VELÍNU_PRO_OBSLUHU_ZKUŠEBNY PŮDORYS_VELÍNI_N_1015_NOVÝ_STAV	ARCH. ČÍSLO: 50_8695_03		DIN (=): DIN=	DIN (+): DIN+
		VYPRACOVAL: ING._ANDREA_ZICHOVÁ	MODERNIZACE_TECHNOLOGIE_VÁLCOVÝCH DYNAMOMETRŮ_VOZIDLOVÉ_ZKUŠEBNY							
		OVĚŘIL: -								
		SCHVÁLIL: -	ACAD	FORMÁT: A3			ČEZ Energetické služby, s.r.o.	-	LIST: 3	LISTŮ: 6