



ROZVINUTÝ_PODHLED_NA_PŘÍČKU
PODHLED ZE ZKUŠEBNY

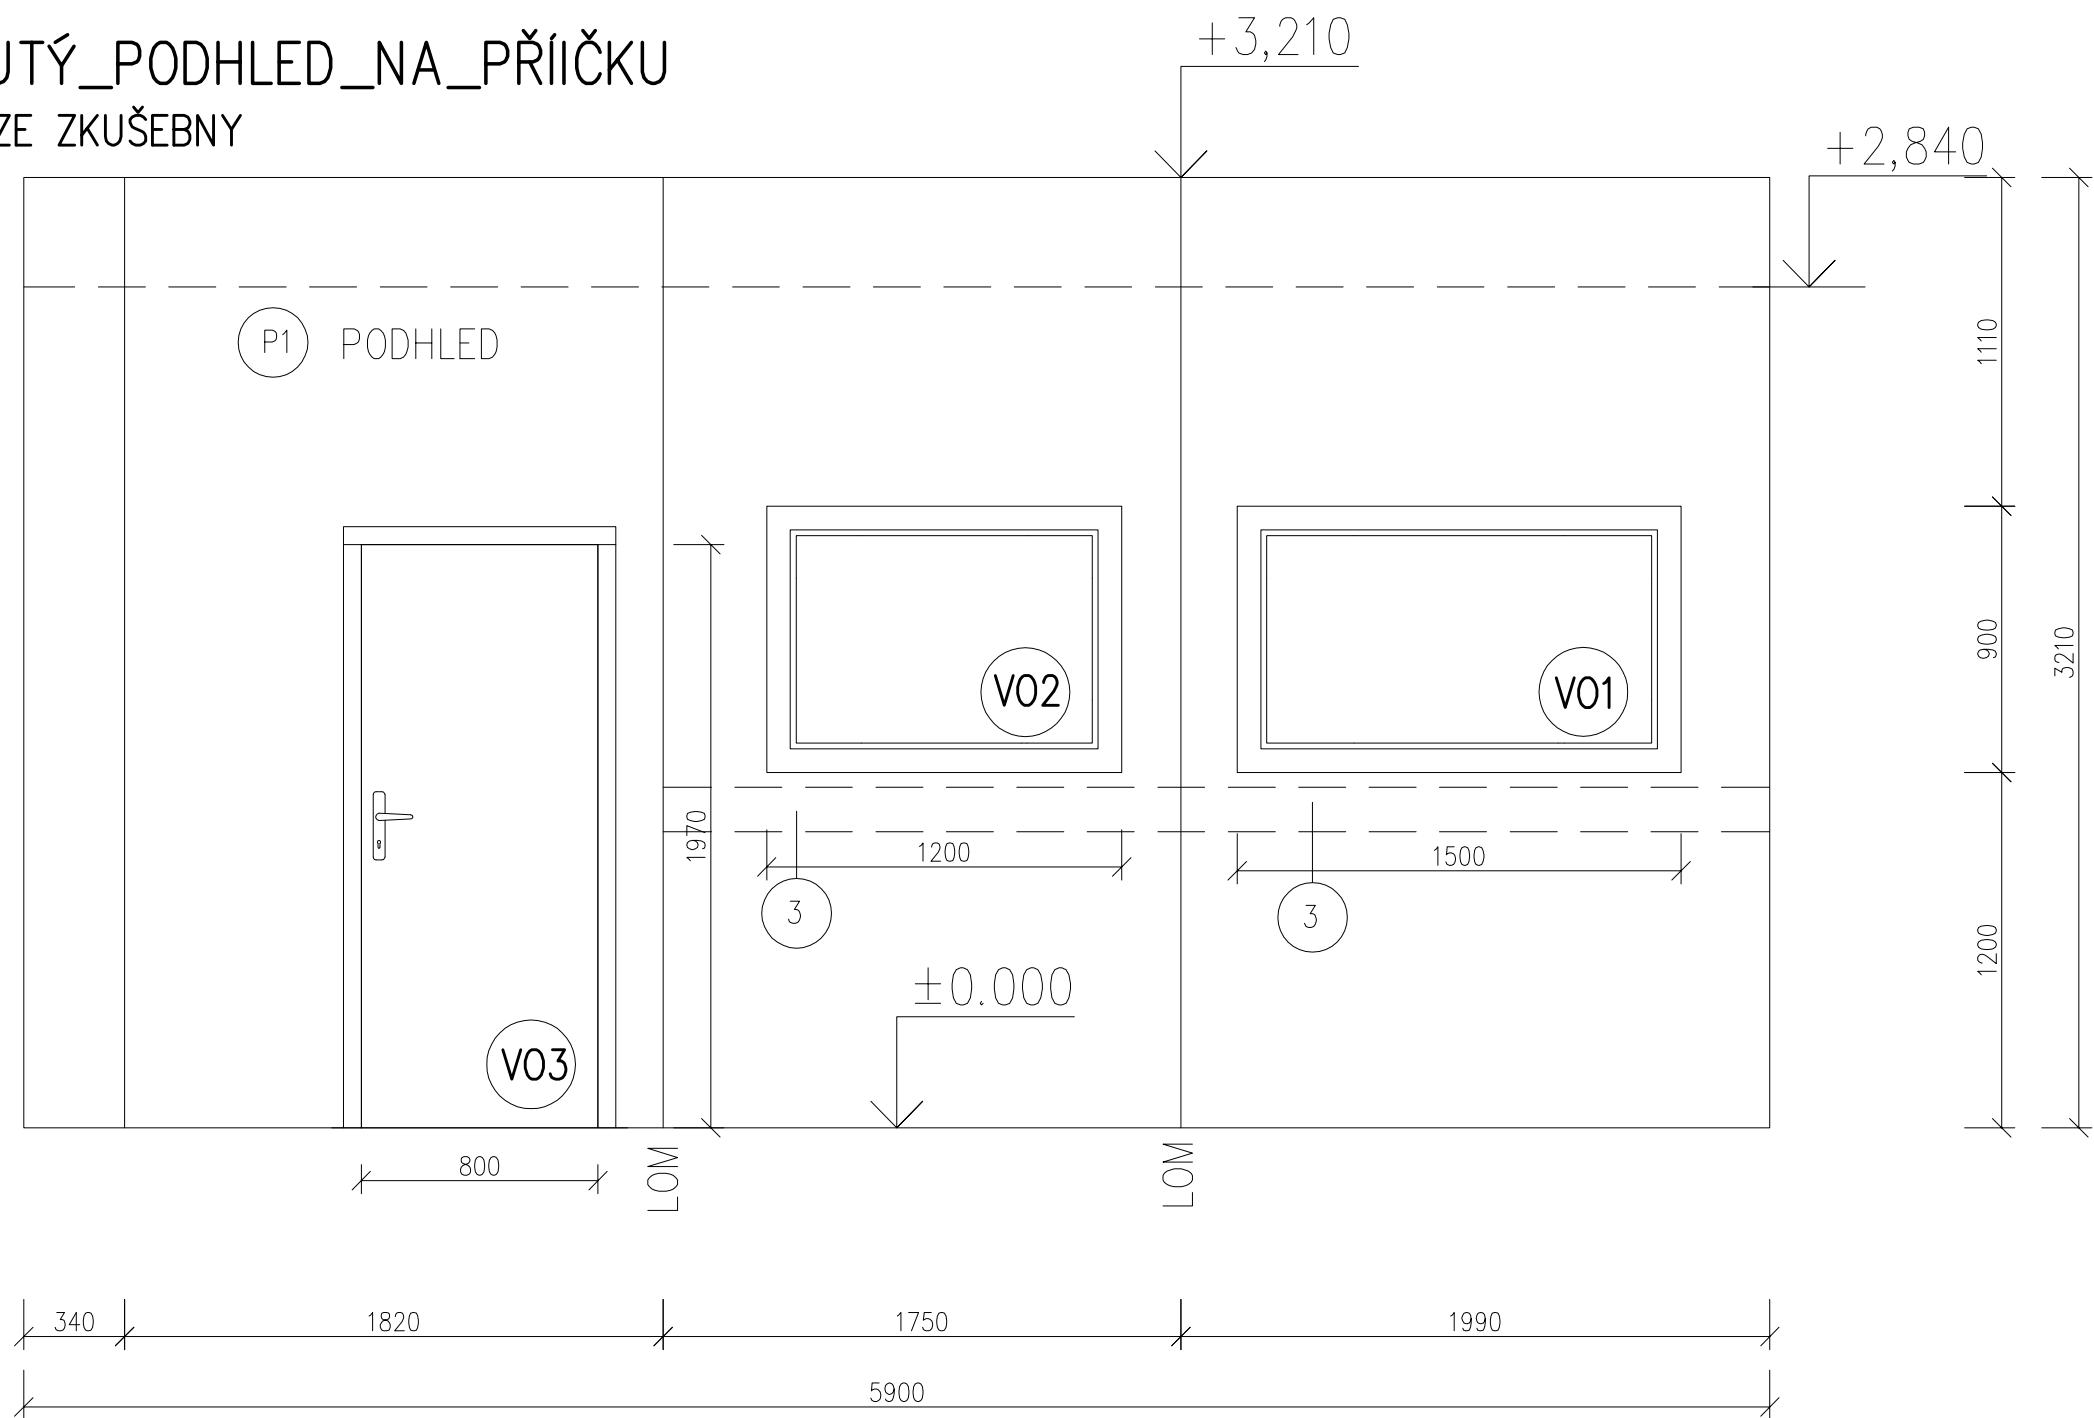

PODHLED DLE ROZSAHU POŠKOZENÍ PODHLEDU PO
DEMONTÁŽI PŘÍČKY DOPORUČUJI PROVEDENÍ
NOVÉ IZOLACE 2x75mm A NOVÉ
SÁDROKARTONOVÉ OPLÁŠTĚNÍ PODHLEDU
2x12,5 SILENTBOARD NA STÁVAJÍCÍ ZÁVĚSY

3 ZESÍLENÍ NOSNÍ KCE PŘÍČKY PRO KOTVENÍ OKEN A UCHYCENÍ
DRŽÁKŮ MONITORŮ (Ergotron HX Wall Mount Monitor Arm)
POD OKNY BUDE PROVEDENA INSTALAČNÍ LIŠTA
PRO VEDENÍ NN ROZVODŮ A PŘIPOJENÍ PC A MONITORŮ
VIZ. SOUBOR PS01

ZMĚNA		DATUM: 03.04.2019	STAVBA:		 <div>ul. Výstavní 1144/103 703 00 Ostrava – Vítkovice</div> <div>ČEZ Energetické služby, s.r.o.</div>	NÁZEV:		ARCH. ČÍSLO:		DIN (=):	DIN (+):
		VYPRACOVAL: ING. ANDREA ZICHOVÁ	MODERNIZACE_TECHNOLOGIE_VÁLCOVÝCH			PS03-ODHLUČNĚNÍ_VELÍNU_PRO_OBSLUHU_ZKUŠEBNY		50_8695_03		DIN=	DIN+
		OVĚŘIL: -	DYNAMOMETRŮ_VOZIDLOVÉ_ZKUŠEBNY			ROZVINUTÝ_PODHLED_NA_PŘÍČKU					
		SCHVÁLIL: -	ACAD	FORMÁT: A3		-		LIST: 5	LISTŮ: 6	STUPEŇ: PROVÁDĚCÍ DOKUMENTACE	