


T1, T2

TAPETY

- nové vliesové tapety
- dekorativní vzor (viz referenční příklad) – světle šedá, jemná kresba s náznakem textury dřeva spojená do geometrického minimalistického vzoru trojúhelníků
- tlumení zvuků
- plocha T1 26 m²
- plocha T2 16 m²
- přesné rozměry nutno ověřit a doměřit dle skutečného stavu po provedených stavebních úpravách
- tapety i na (skrytých) zárubních dveří a ostění posuvných dveří
- požadovaná vysoká životnost, snadná údržba, tapety musí být omyvatelné a stálobarevné
- při lepení na sebe musejí vzory navazovat
- nutno předem vyzorkovat a předložit architektovi ke schválení!




– REFERENČNÍ PŘÍKLAD
TAPETY S GEOMETRICKÝM
VZOREM

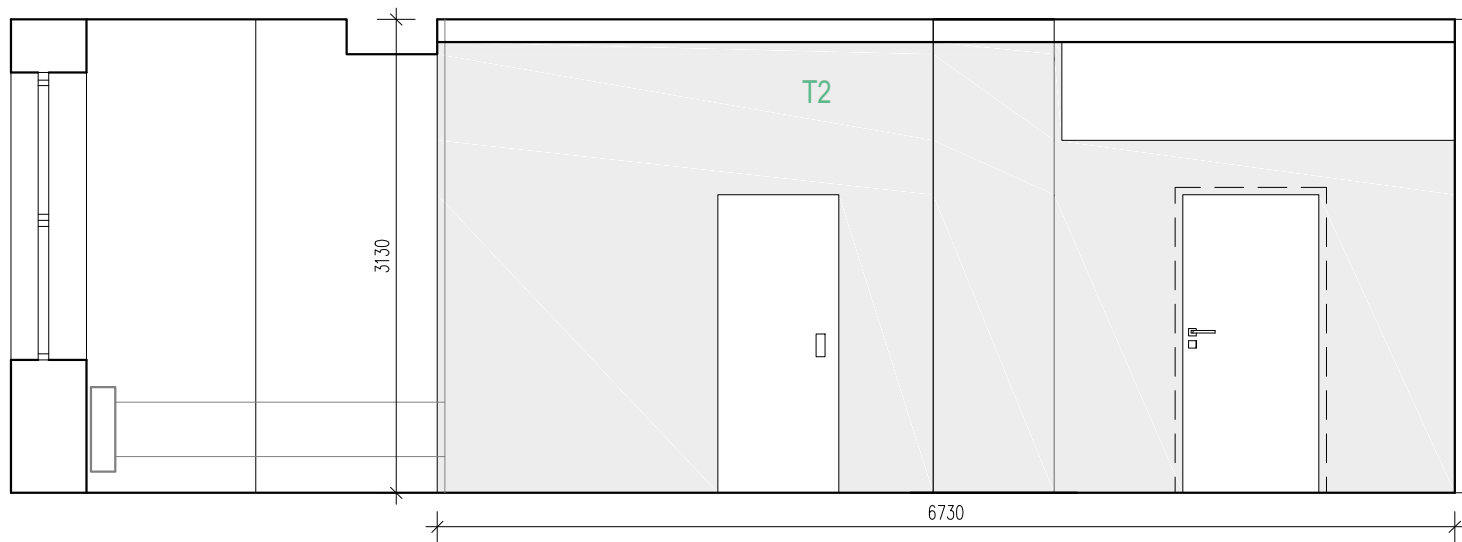


T3

TAPETA

- nová textilní nebo vliesová tapeta
- dekorativní, jednobarevná (viz referenční příklad) – jemná textura textílie, bílá/světlá šedo–krémová barva
- tlumení zvuků
- plocha T3 – 20 m²
- přesné rozměry nutno ověřit a doměřit dle skutečného stavu po provedených stavebních úpravách
- požadovaná vysoká životnost, snadná údržba, tapety musí být omyvatelné a stálobarevné
- nutno předem vyzorkovat a předložit architektovi ke schválení!

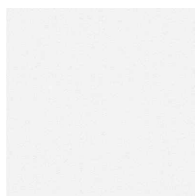

– REFERENČNÍ PŘÍKLAD JEDNOBAREVNÉ
TAPETY V BÍLÉ/SVĚTLÉ ŠEDO–KRÉMOVÉ
BARVĚ

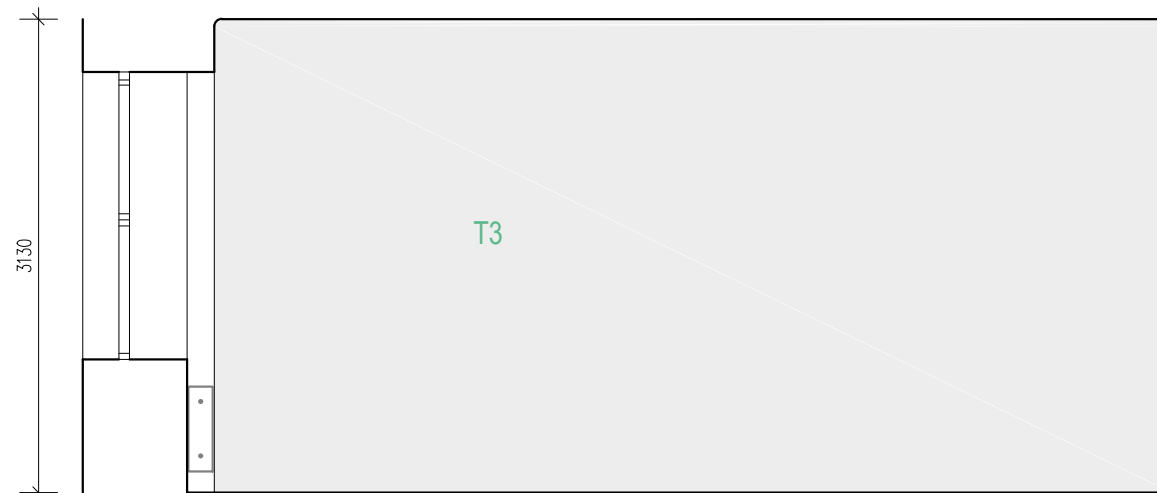

POZNÁMKY:

- ODE VŠECH POUŽITÝCH VÝROBKŮ BUDOU ARCHITEKTOVI PŘEDEM PŘEDLOŽENY FYZICKÉ VZORKY K ODSOUHLASENÍ!

INVESTOR	MENDELOVA UNIVERZITA V BRNĚ ZEMĚDĚLSKÁ 1/1665, 613 00 BRNO
HLAVNÍ PROJEKTANT	ING. ARCH. PETR GOLEŠ AUTORIZOVANÝ ARCHITEKT PURKYŇOVA 35A, 612 00, BRNO TEL.: +420 608 130 679 www.petrgoles.cz

PROJEKT REKONSTRUKCE CHODEB OBJ. A - I. ETAPA, REKONSTRUKCE BYTU NA KANCELÁŘE - PROJEKTOVÁ DOKUMENTACE

MÍSTO STAVBY	ZEMĚDĚLSKÁ 810/3, 613 00 BRNO
STUPĚŇ	DOKUMENTACE PRO PROVÁDĚNÍ STAVBY DPS
ČÁST	DOKUMENTACE OBJEKTŮ D
SOUBOR	ARCHITEKTONICKO STAVEBNÍ ŘEŠENÍ D.1.1
MĚŘÍTKO	1:50
DATUM	01/2020

NÁZEV VÝKRESU

NOVÝ STAV
ZVLÁŠTNÍ POVRCHOVÉ ÚPRAVY STĚN