



DETAILY SKLADEB – DLE PROVEDENÝCH SOND



DETAIL 1. – STĚNA MEZI MÍSTNOSTMI N1116 a N1118
M 1:5

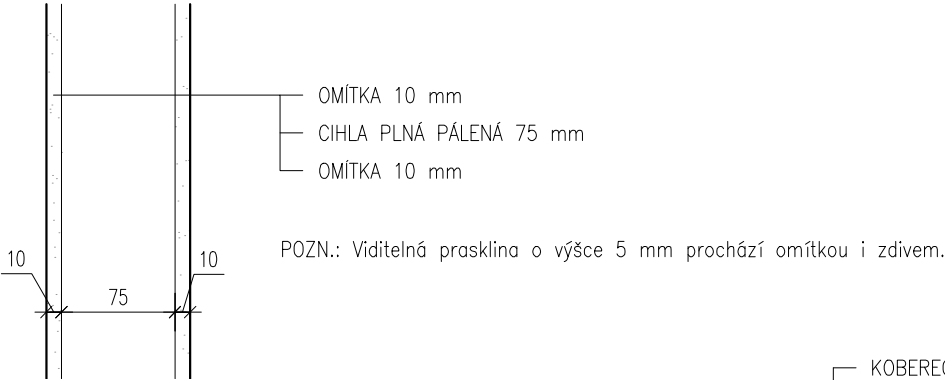

DETAIL 2. – PODLAHA V MÍSTNOSTI N1118
M 1:5

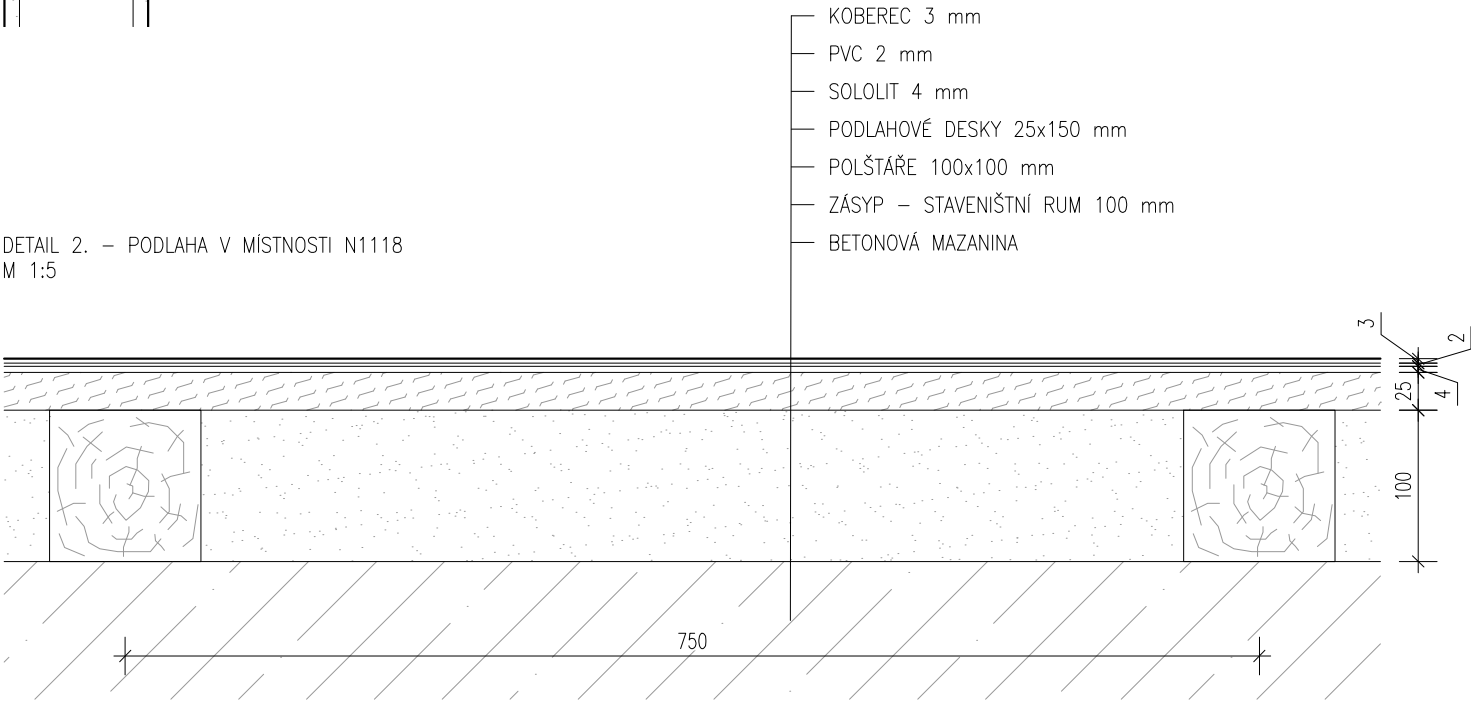

DETAIL 3. – PODLAHA V MÍSTNOSTI N1117
M 1:5

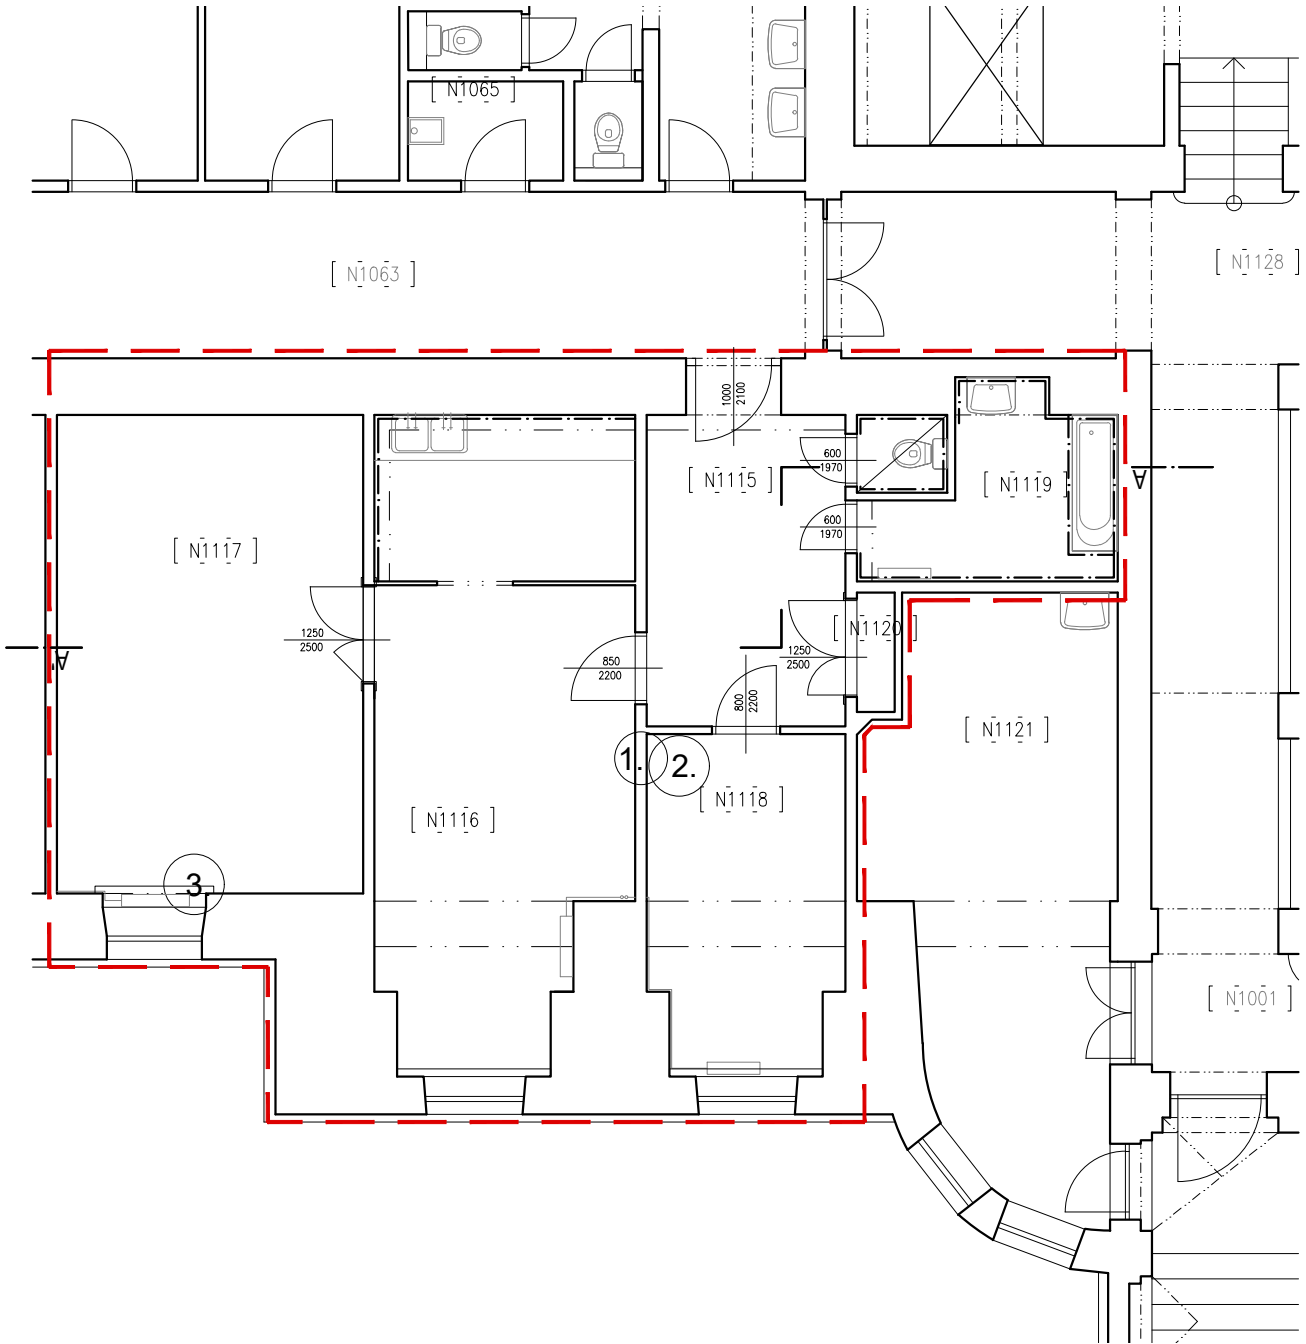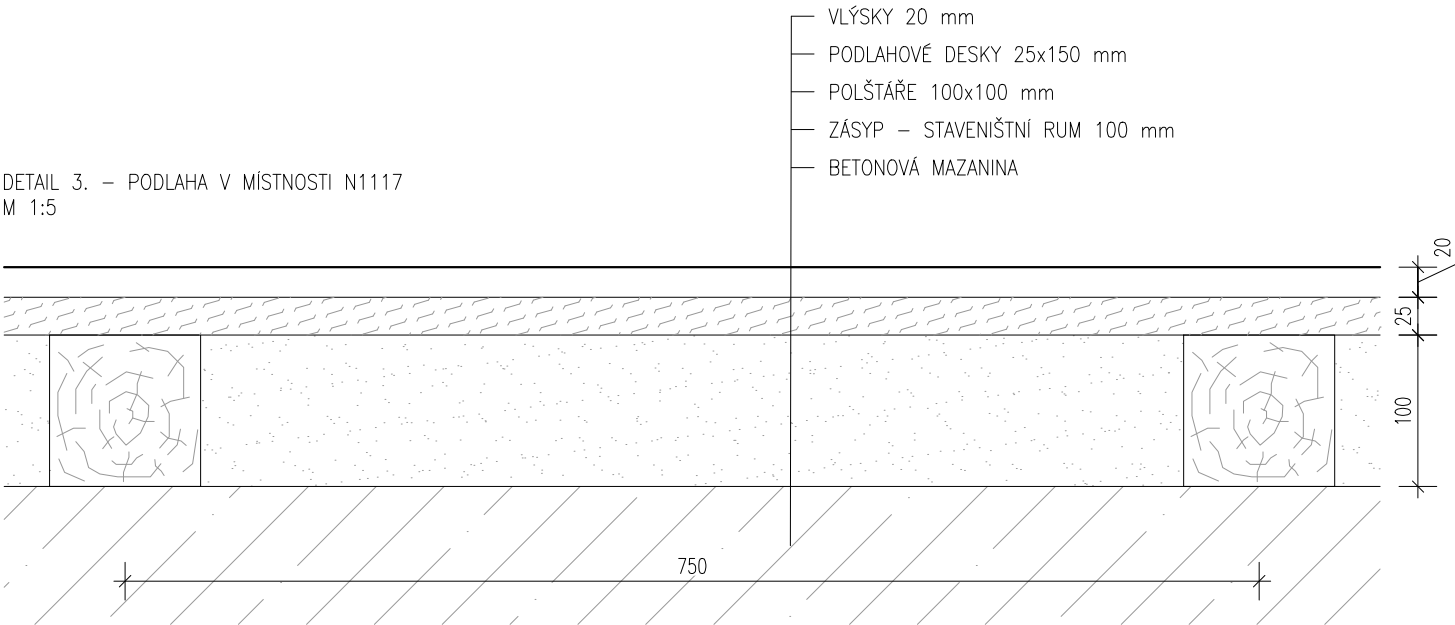

STÁVAJÍCÍ STAV – OZNAČENÍ MÍST SOND
M 1:100

INVESTOR	MENDELOVA UNIVERZITA V BRNĚ ZEMĚDĚLSKÁ 1/1665, 613 00 BRNO
HLAVNÍ PROJEKTANT	ING. ARCH. PETR GOLEŠ AUTORIZOVANÝ ARCHITEKT PURKYŇOVA 35A, 612 00, BRNO TEL.: +420 608 130 679 www.petrgoles.cz
PROJEKT REKONSTRUKCE CHODEB OBJ. A - I. ETAPA, REKONSTRUKCE BYTU NA KANCELÁŘE - PROJEKTOVÁ DOKUMENTACE	
MÍSTO STAVBY	ZEMĚDĚLSKÁ 810/3, 613 00 BRNO
STUPĚŇ	DOKUMENTACE PRO PROVÁDĚNÍ STAVBY DPS
ČÁST	DOKUMENTACE OBJEKTŮ D
SOUBOR	ARCHITEKTONICKO STAVEBNÍ ŘEŠENÍ D.1.1
MĚŘÍTKO	1:5, 1:100
DATUM	01/2020
NÁZEV VÝKRESU	STÁVAJÍCÍ STAV SONDY - DETAILS SKLADEB