


KOLEJE BLOK "A"
KOHOUTOVA 1239/7
BRNO - SEVER - HUSOVICE
0,000=238,850 m n. m. Bpv

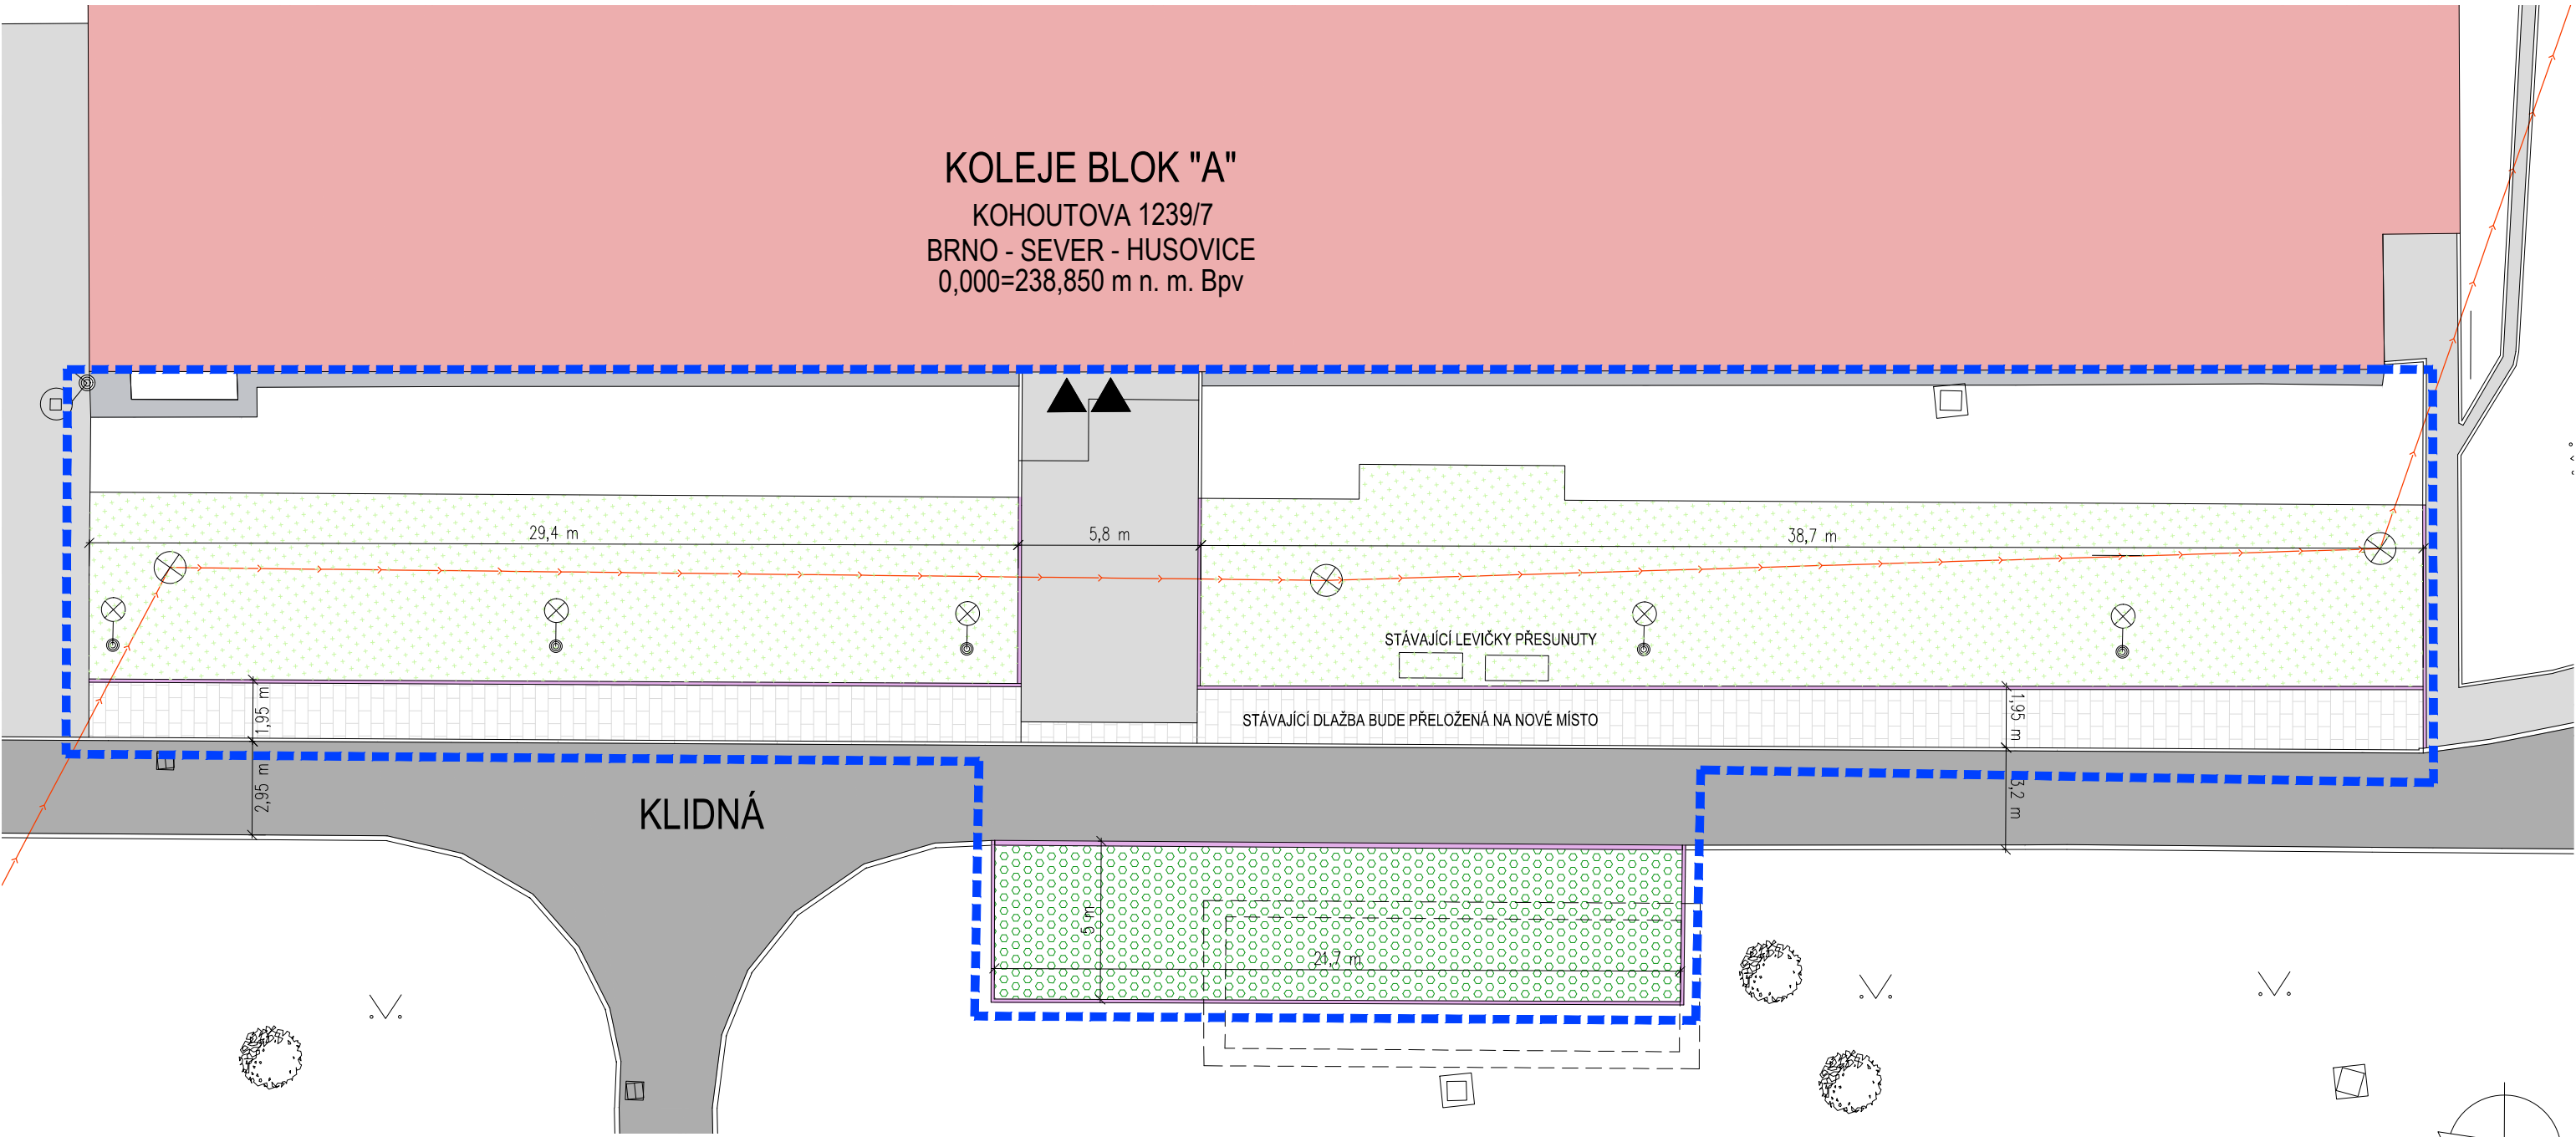

VÝPIS PLOCH

- STÁVAJÍCÍ HRANICE POZEMKŮ
- ODSTRAŇOVANÉ ZPEVNĚNÉ PLOCHY, ZATRAVŇOVACÍ DLAŽBA
- STÁVAJÍCÍ ZPEVNĚNÉ PLOCHY, KOMUNIKACE
- STÁVAJÍCÍ OBJEKTY
- ODSTRANĚNÍ ORNICI V TL. 200MM ZEMINA BUDE ZPĚTNĚ POUŽITA
- DEMONTOVANÁ STÁVAJÍCÍ BETONOVÁ DLAŽBA, DLAŽBA BUDE PŘELOŽENÁ NA NOVOU POZICI CHODNÍKU
- STÁVAJÍCÍ ZPEVNĚNÉ PLOCHY, OKAPOVÝ CHODNÍK
- DEMONTOVANÉ BETONOVÉ OBRUBNÍKY

- HRANICE ŘEŠENÉHO ÚZEMÍ
- STROMY PŮVODNÍ

- LEGENDA SÍTÍ - STÁVAJÍCÍ
- JEDNOTNÁ KANALIZACE – AREÁLOVÁ
- LEGENDA SÍTÍ - PŘÍPOJKY
- JEDNOTNÁ KANALIZACE

POZNÁMKA:
- ZHOTOVITEL STAVBY ZODPOVÍDÁ ZA DODRŽOVÁNÍ BOZP, PO A OSTATNÍCH PRÁVNÍCH PŘEDPISŮ A NOREM ČSN PŘI PROVÁDĚNÍ DÍLA NAPŘ: ZÁK. Č. 350/2012 SB. (STAVEBNÍ ZÁKON) A VYHLÁŠKA Č. 268/2009 SB. O TECHNICKÝCH POŽADAVCÍCH STAVBY
- ZHOTOVITEL STAVBY JE POVINEN SI VÝMĚRY PŘEMĚRIT PŘÍMO NA STAVBĚ PŘED ZAHÁJENÍM STAVBY

0,000=238,850 m n.m. Bpv

hlavní inženýr projektu	Ing. Vít Ševčík	
zodpovědný projektant	Ing. Vít Ševčík	
vypracoval	Bc. Jakub Kafka	
investor	Správa kolejí a menz Mendelovy univerzity v Brně Kohoutova 11, Brno-Sever, 613 00	
místo stavby	parc. č. 1790/1, k. ú. Husovice (411701) Kohoutova 1239/7, 613 00 Brno-Husovice	
akce	ÚPRAVA ZPEVNĚNÝCH PLOCH V AREÁLU KOLEJÍ J.A.KOMENSKÉHO, ULICE KOHOUTOVA BRNO	
C. SITUACE STAVBY		
obsah výkresu	SITUAČNÍ VÝKRES BOURACÍCH PRACÍ	
MENHAR PROJEKT		
Horní 32, 639 00 Brno, tel: 604 200 092		
datum	03/2020	
formát		
č. zakázky	20_005	
stupeň	DPS	
měřítko	1:200	
číslo výkresu	C.4	

CHRÁNĚNO AUTORSKÝM ZÁKONEM
- zákon č.121/2000 Sb. -