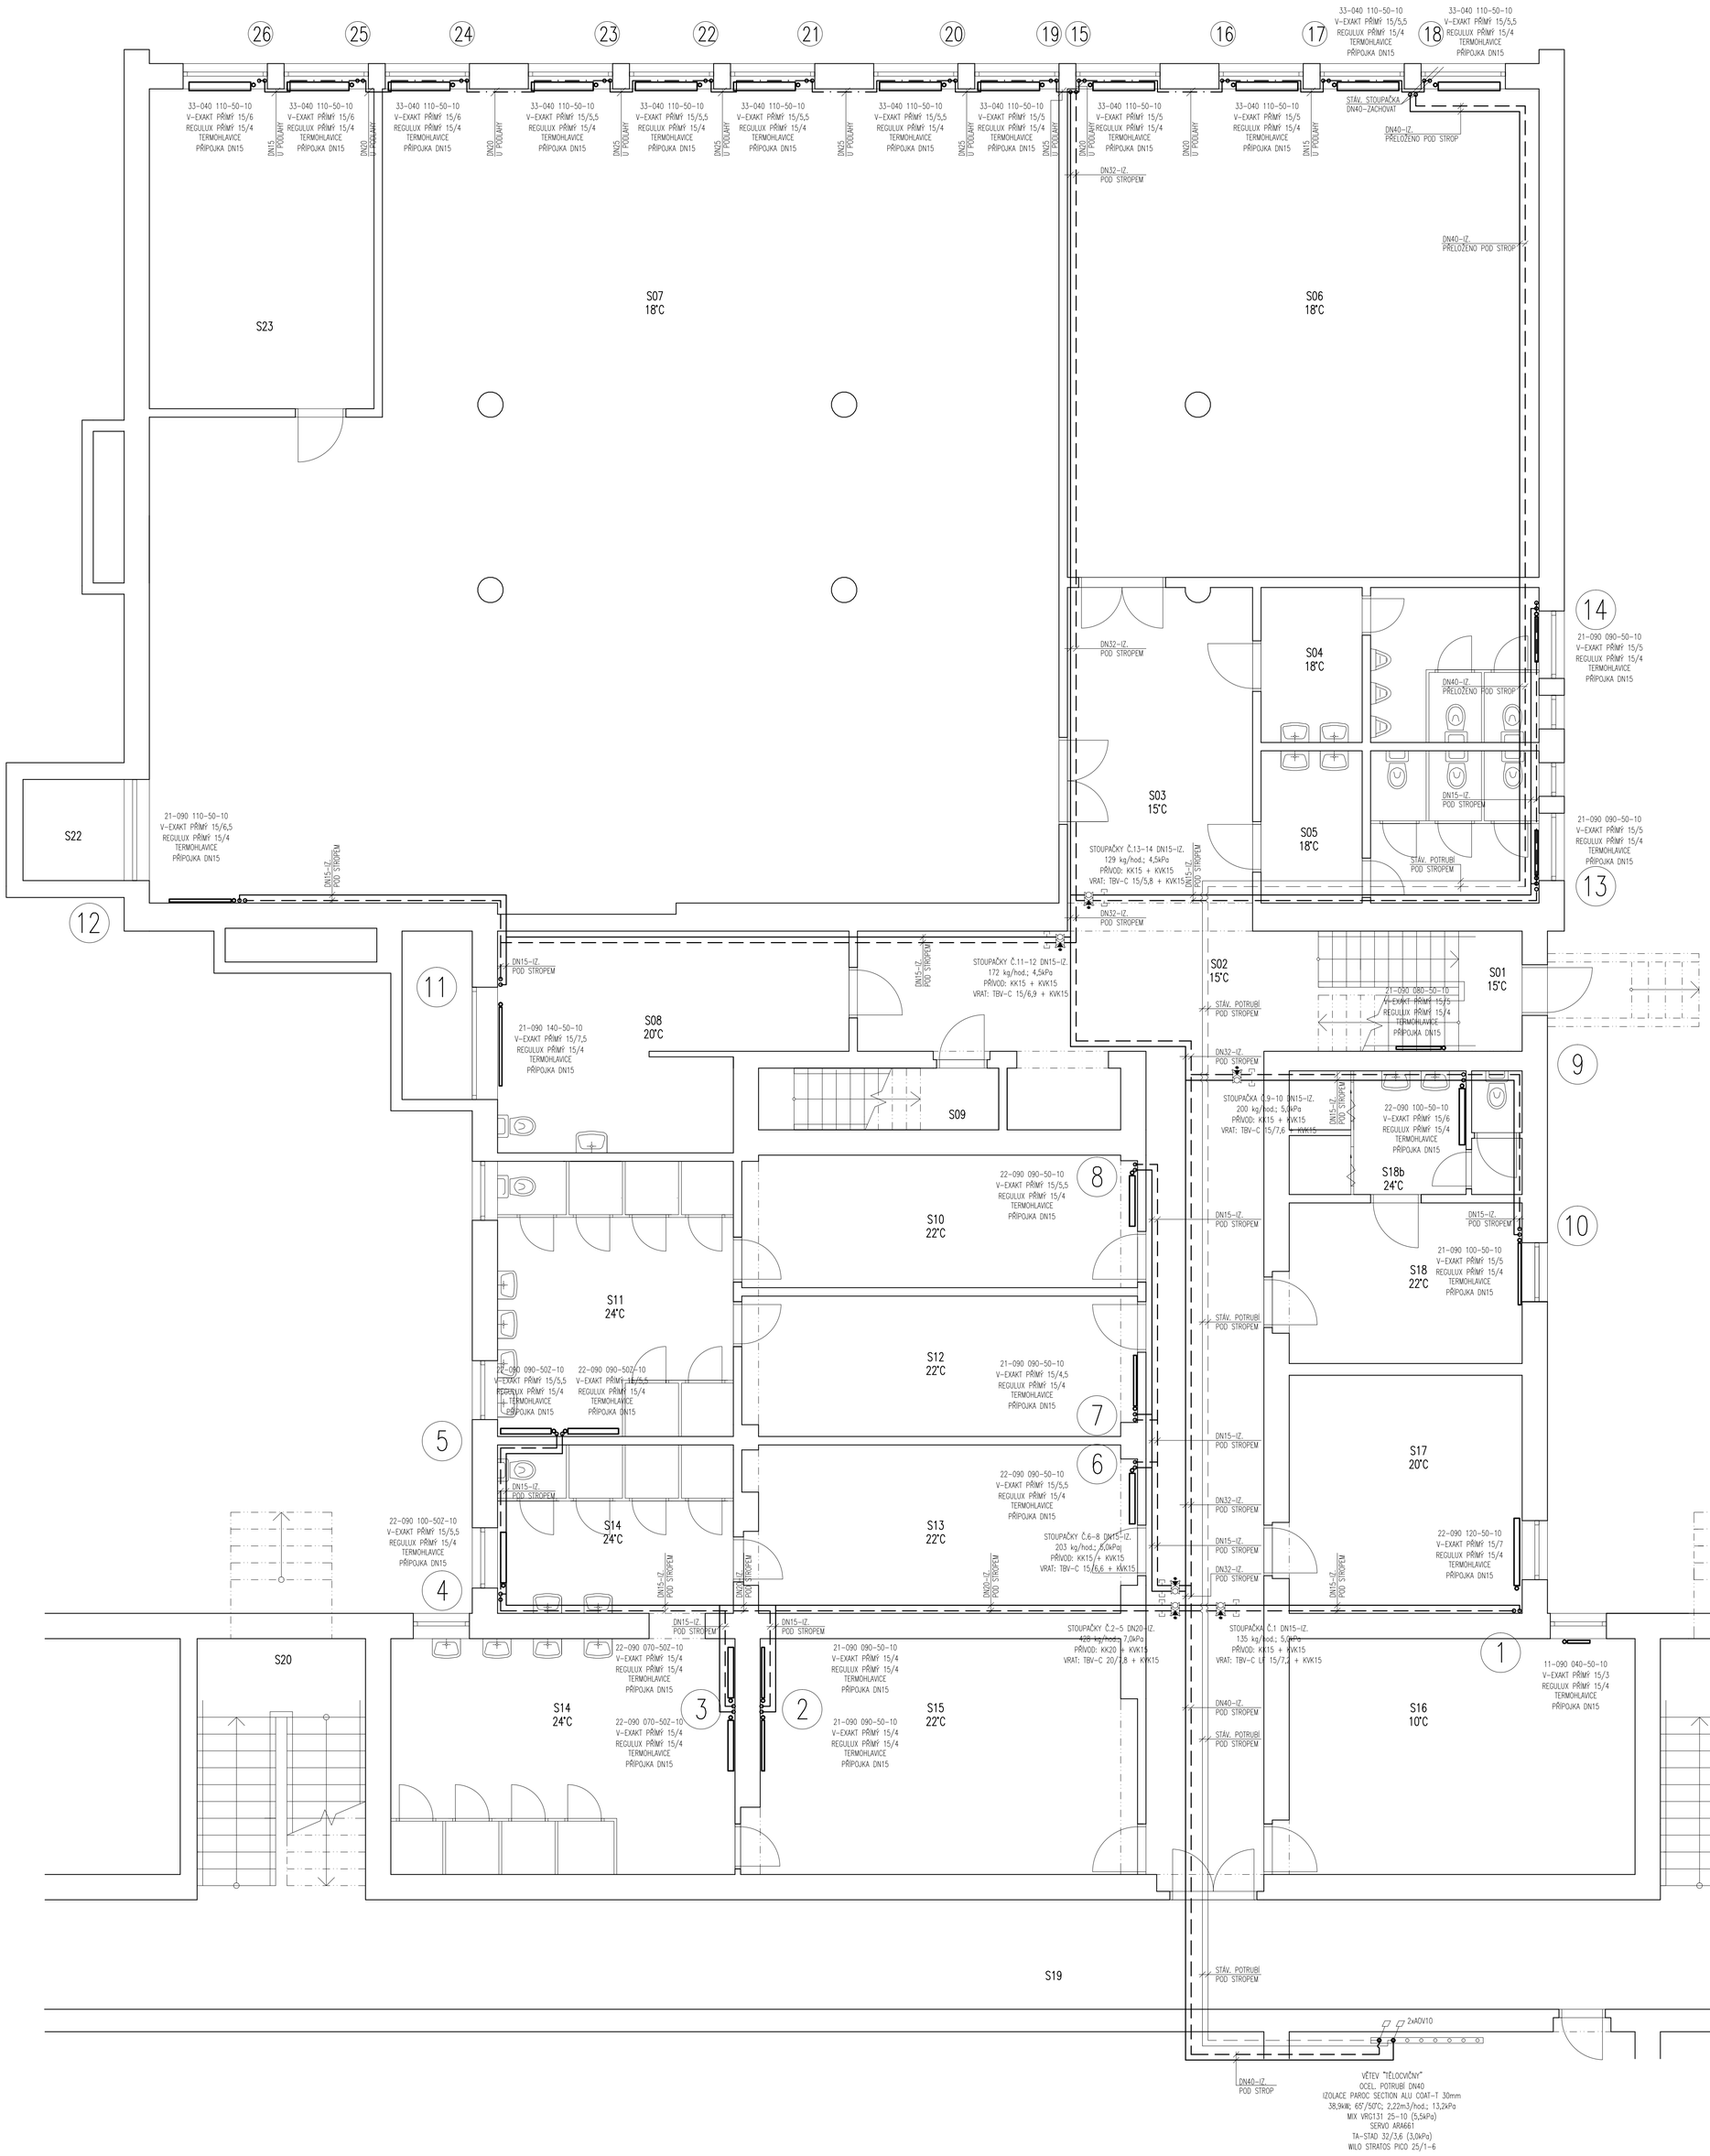


## LEGENDA MÍSTNOSTÍ

| Č. MÍSTN. | ÚČEL MÍSTNOSTI | PLOCHA MÍSTNOSTI |
|---|---|---|
| S01 | SCHODIŠTĚ | 7,56 m2 |
| S02 | CHODBA | 47,98 m2 |
| S03 | CHODBA | 20,29 m2 |
| S04 | WC MUŽI | 13,61 m2 |
| S05 | WC ŽENY | 13,86 m2 |
| S06 | SPINNING | 73,08 m2 |
| S07 | TĚLOCVIČNA | 211,20 m2 |
| S08 | WC IMOBILNÍ | 20,89 m2 |
| S09 | SCHODIŠTĚ | 4,71 m2 |
| S10 | ŠATNA MUŽI I | 15,48 m2 |
| S11 | UMÝVÁRNA | 19,47 m2 |
| S12 | ŠATNA MUŽI II | 16,87 m2 |
| S13 | ŠATNA ŽENY I | 20,51 m2 |
| S14 | UMÝVÁRNA ŽENY | 38,43 m2 |
| S15 | ŠATNA ŽENY II | 28,05 m2 |
| S16 | SKLAD NÁŘADÍ | 25,83 m2 |
| S17 | KANCELÁŘ | 18,27 m2 |
| S18 | ŠATNA CVIČITELŮ | 21,42 m2 |
| S19 | CHODBA | -- |
| S20 | SCHODIŠTĚ | 13,95 m2 |
| S21 | SCHODIŠTĚ | 13,95 m2 |
| S22 | VÝTAH 1000 KG | 3,24 m2 |
| S23 | NÁŘADOVNA | 23,20 m2 |

## POZNÁMKY:

STÁVAJÍCÍ LEŽATÝ ROZVOD POD STROPEM 1.PP ZACHOVAT
STÁVAJÍCÍ VYUŽÍVANÉ STOUPAČKY DO 1.NP (I NEZAKRESLENÉ) ZACHOVAT
STÁVAJÍCÍ ROZVOD U PODLAHY S.06 PŘELOŽIT POD STROP, DO PODHLEDU

V souladu se zákonem o veřejných zakázkách č.137/2006, HLAVA IV., § 44, odstavec (9), bylo ve výjimečných případech pro dostatečně přesný a srozumitelný popis použito odkazu na typový výrobek, ten je možné dle tohoto zákona nahradit kvalitativně a technicky obdobným řešením. Uvedené odkazy na typový výrobek v této dokumentaci slouží pouze pro specifikaci parametrů a jejich standardu.

| | | | |
|---|---|---|---|
| Investor | Mendelova univerzita v Brně<br>Zemědělská 1, 613 00 Brno | | |
| Stavba | REKONSTRUKCE ( STAVEBNÍ ÚPRAVY ) PROSTOR SKM - VYBUDOVÁNÍ TĚLOCVIČNY<br>Tauferovy koleje, Jana Babáka 3, 612 00 Brno | | PROJEKČNÍ KANCELÁŘ ING. ARCH. EVŽEN ŠTREIT<br>Obrachtovo nám. 8, 634 00 Brno<br>tel.: 541244152 |
| Objekt - kód | | | |
| Popis projektu | Dokumentace pro provedení stavby a výběr dodavatele | | |
| Obsah výkresu | Půdorys 1.PP VYTÁPĚNÍ | | 1.PP |
| | Vedoucí projektant: Ing. arch. Evžen Štreit | Zodp. projektant: Hynek FAŘKA | Vypracoval: Hynek FAŘKA |
| Číslo / kód zakázky | Název souboru | Formát / měřítko: 1:50 / 12 A4 | Datum vydání: 08/2013 |
| | | | Číslo výkresu: 01 |