


**STOLOVÁ DESKA - LAMINOVANÁ DESKA, ODSŤÍN NCS S2000-N = RAL 7047, PANTONE 420C, TL. 18 MM**  
**PODNOŽ - OCELOVÝ PROFIL 45 X 45 X 2 MM - ODSŤÍN RAL 1018 (ZINKGELB)**  
**PERFOROVANÁ PŘEKLIŽKA DUB TL. 6 MM, PUR, POLOMAT**

**M 1:10**  
**CELKOVÉ ŘEŠENÍ**

**POL. 02 - KATEDRA - STŮL - ATYP**

## PŮDORYS

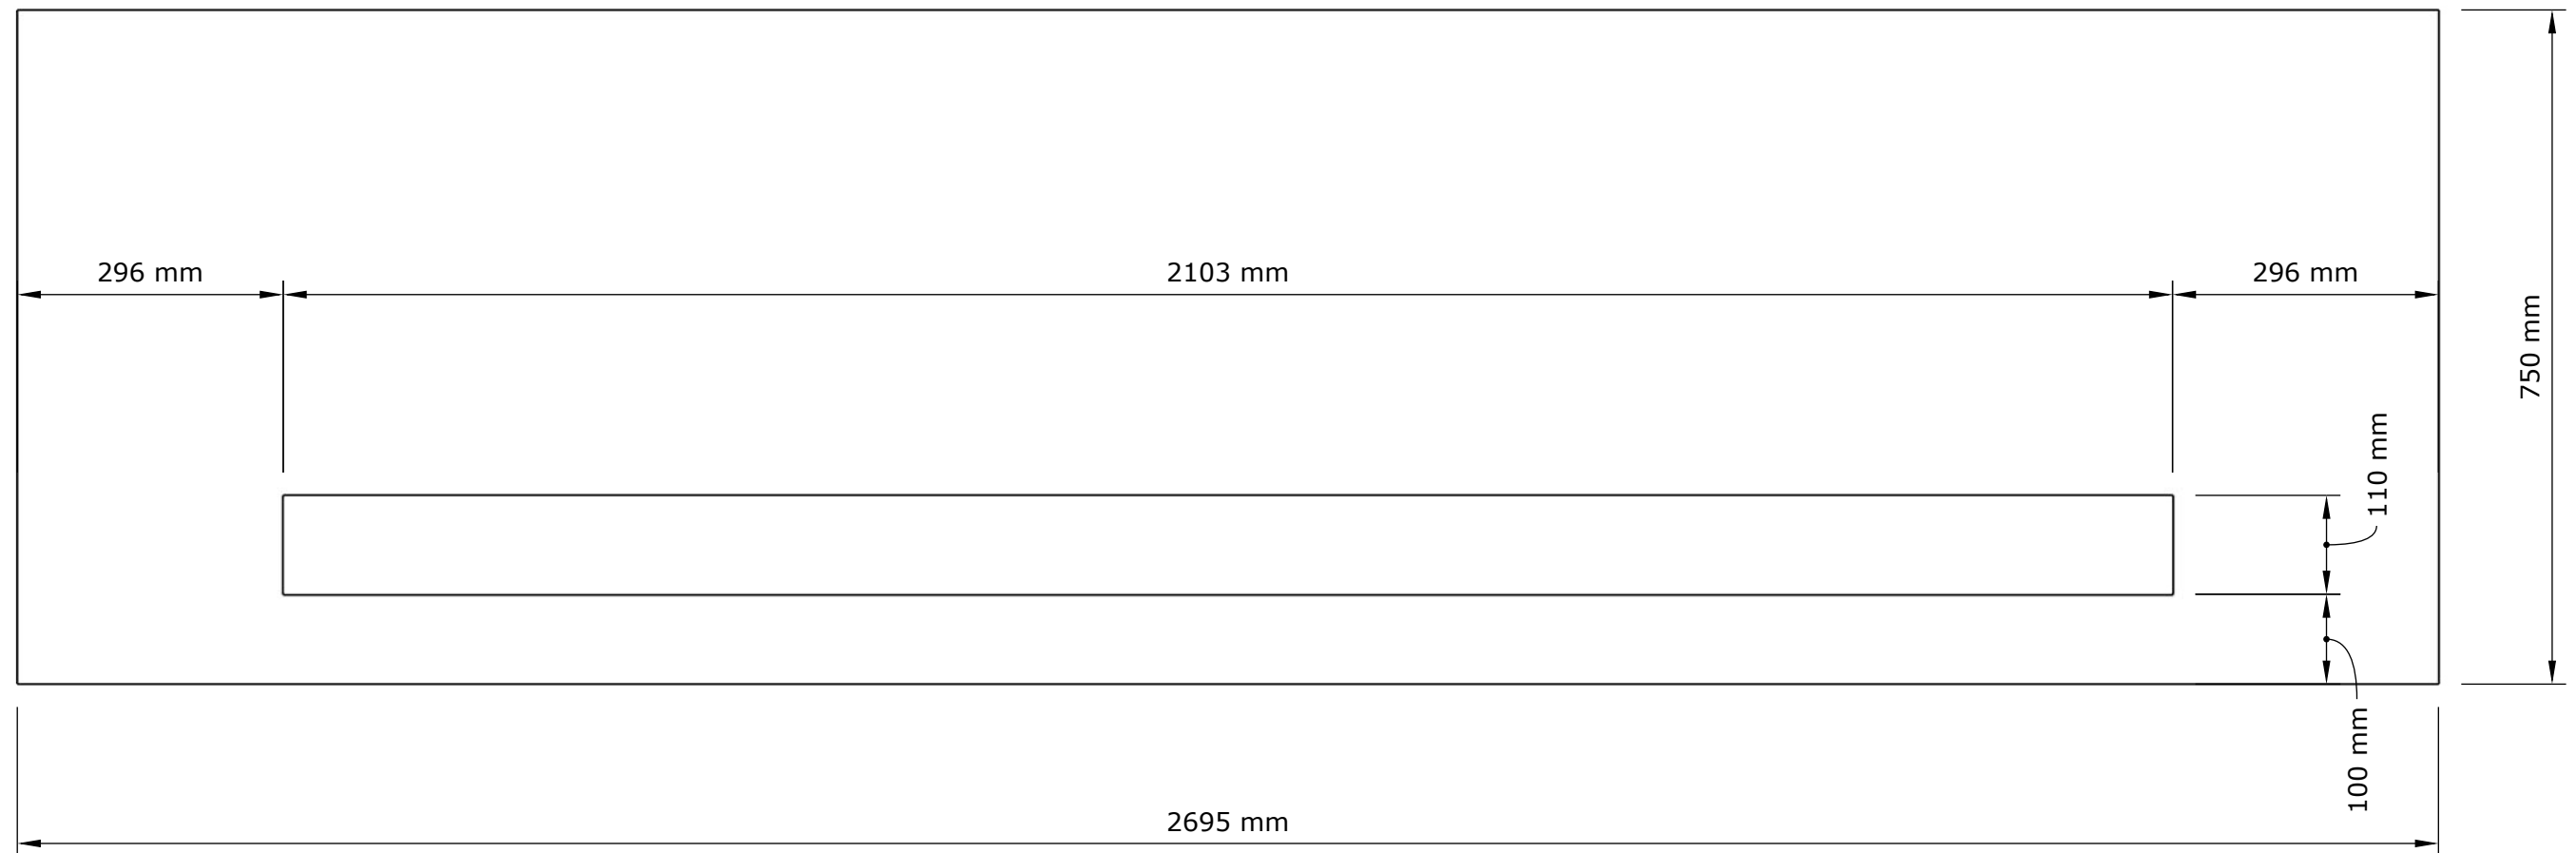


**STOLOVÁ DESKA - LAMINOVANÁ DESKA, ODSŤÍN NCS S2000-N = RAL 7047, PANTONE 420C, TL. 18 MM, VNĚJŠÍ HRANY ABS 2 MM + VNITŘNÍ HRANY LOP  
V PLOŠE DESKY BUDE GRAVÍROVÁN OBRYŠ VELKÉHO PÍSMENA - ORIENTAČNÍ ČÍSLO (A-C) S VETŘENOU ČERNOU BARVOU, FONT BEBAS NEUE, VÝŠKA 100 MM,  
UMÍSTĚNÍ UPŘESNÍ PROJEKTANT INTERIÉRU VYBRANÉMU DODAVATELI.  
POD DESKOU V MÍSTĚ OTVORU SE ZÁKLOPNÝMI DVÍŘKY BUDE OSAZEN KABELOVÝ ŽLAB (VIZ VÝKRES 203).**

STOLOVÁ DESKA


**POL. 02 – KATEDRA - STŮL - ATYP**




## PŮDORYS

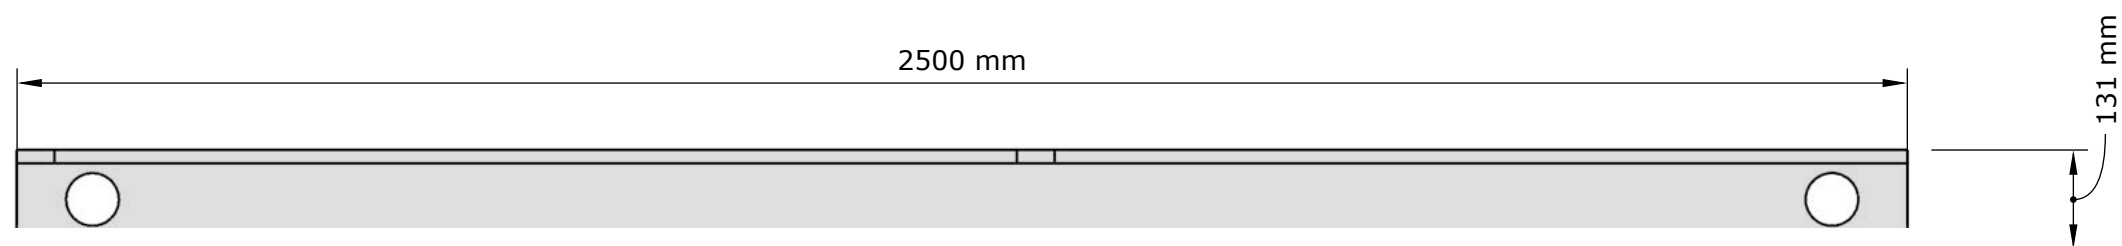



## PŮDORYS

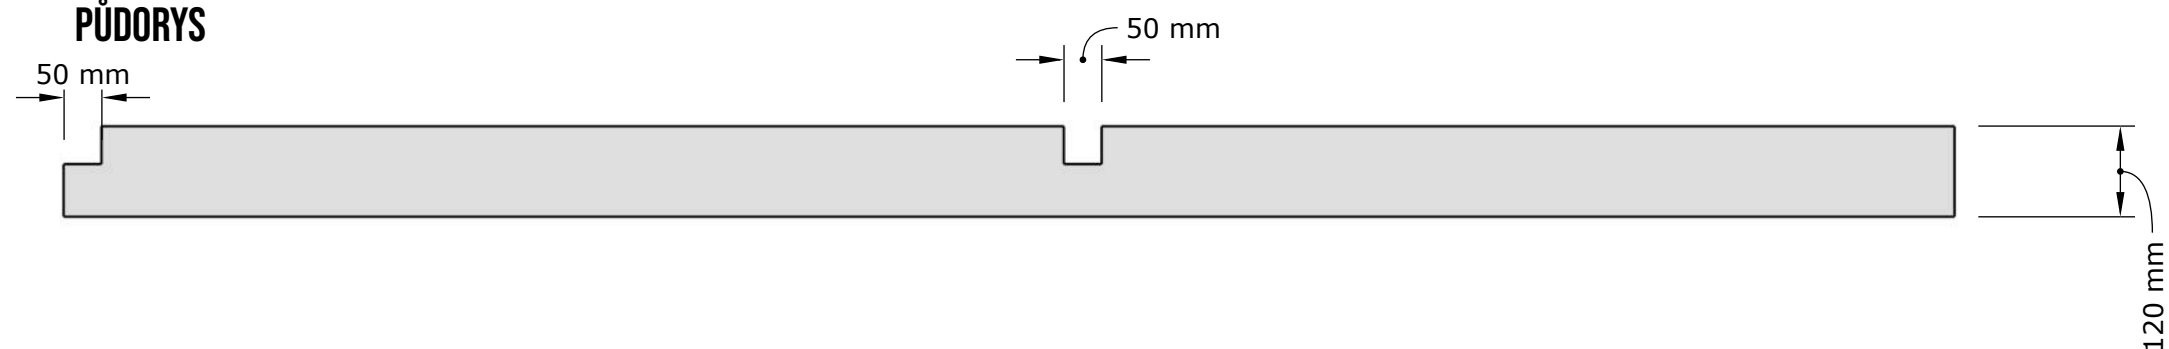

## ČELNÍ POHLED

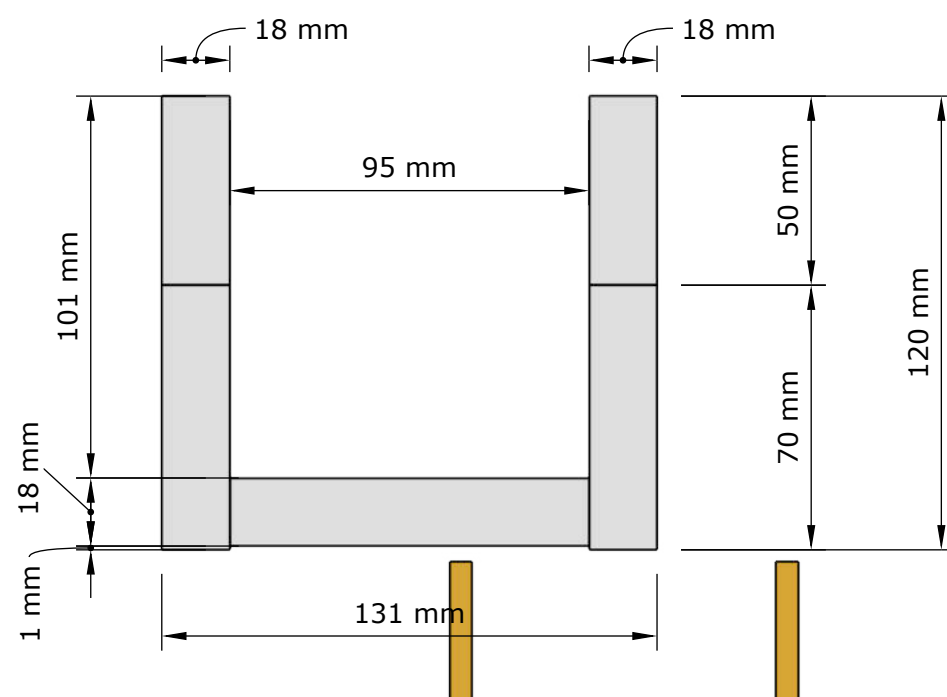


LAMINOVANÁ DESKA, Odstín NCS S2000-N = RAL 7047, PANTONE 420C, TL. 18 MM, HRANY LOP DO ŽLABU OSADÍ DODAVATEL ELEKTRO ROZVODNÝ PLASTOVÝ ŽLAB S KABELY A ZÁSUVKAMI

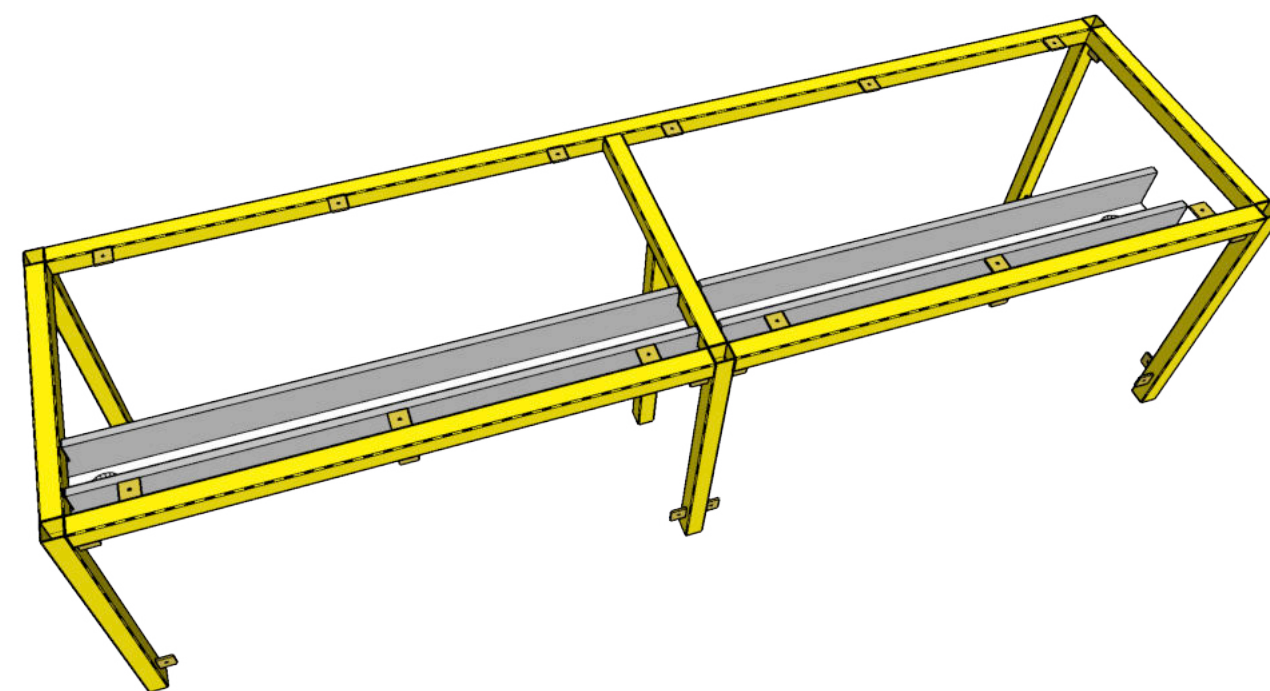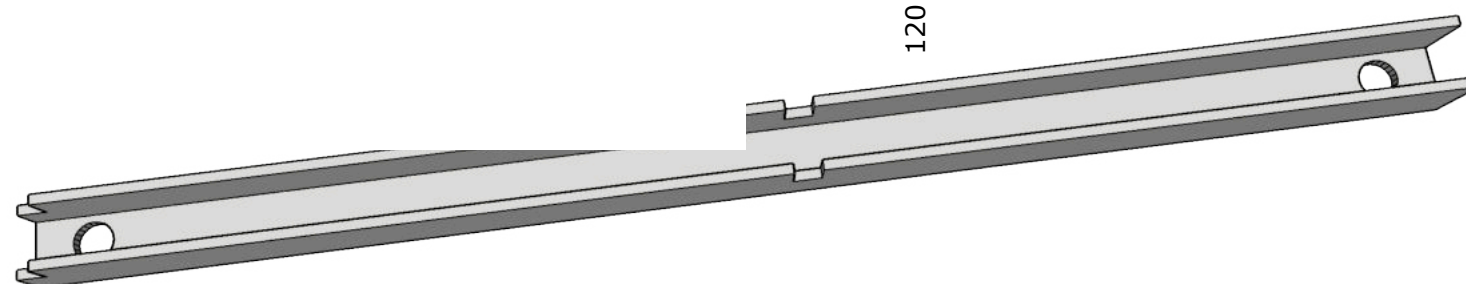

KABELOVÝ ŽLAB

POL. 02 – KATEDRA - STŮL - ATYP

# ČELNÍ POHLED M1:5

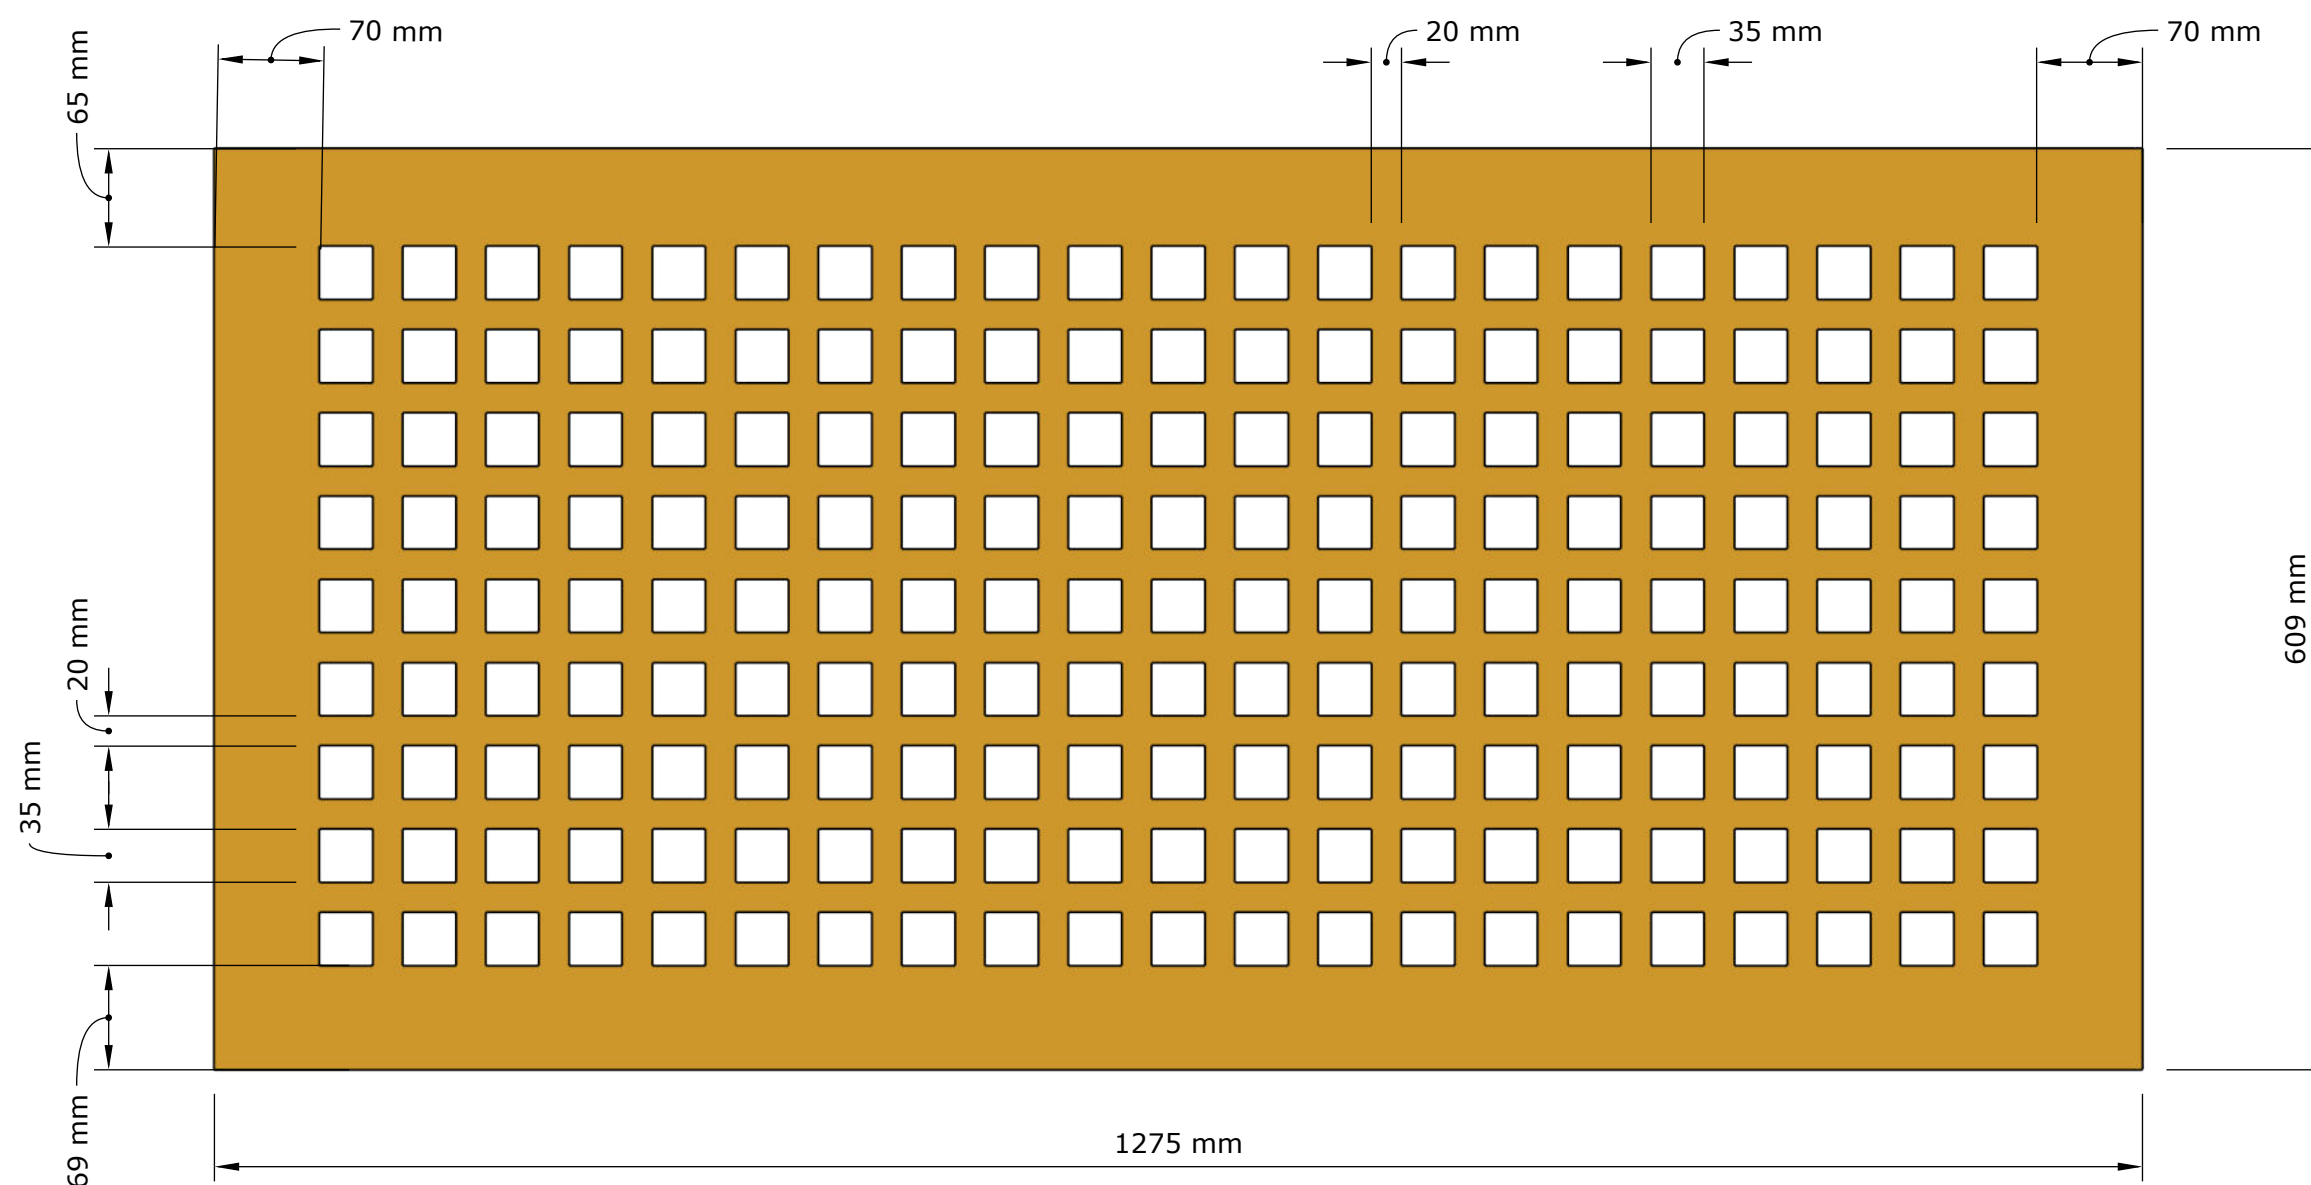



2 KS

PERFOROVANÁ PŘEKLIŽKA DUB TL. 6 MM, PUR, POLOMAT  
 PANELY JSOU PŘICHYCENY K NOSNÉ KONSTRUKCI POMOCÍ NÝTŮ, ŠROUBŮ, DETAIL UPŘESNÍ VÝROBCE  
 A ODSOUHLASÍ S PROJEKTANTEM

KRYCÍ PANEL ČELNÍ

POL. 02 – KATEDRA - STŮL - ATYP

## ČELNÍ POHLED M1:5

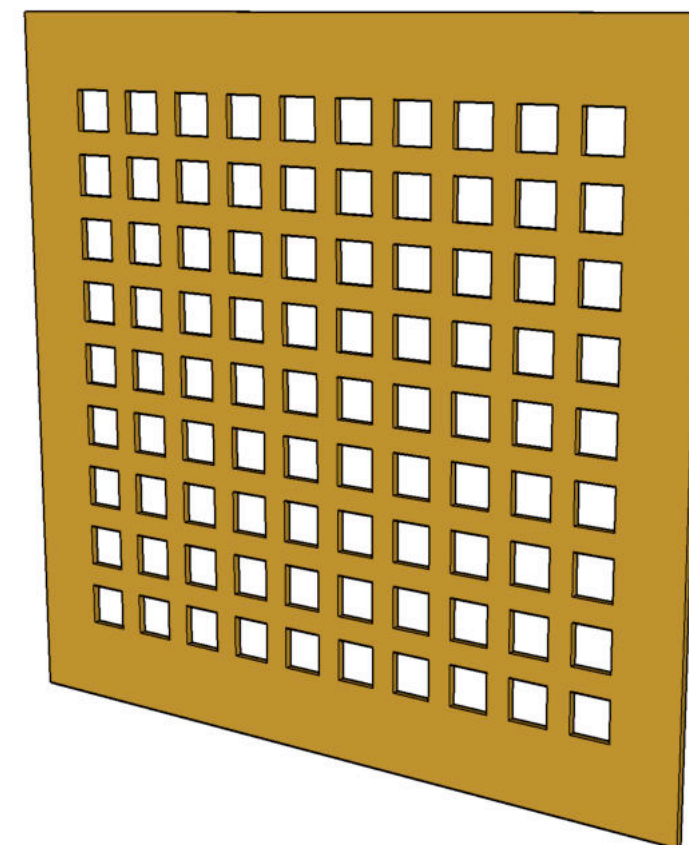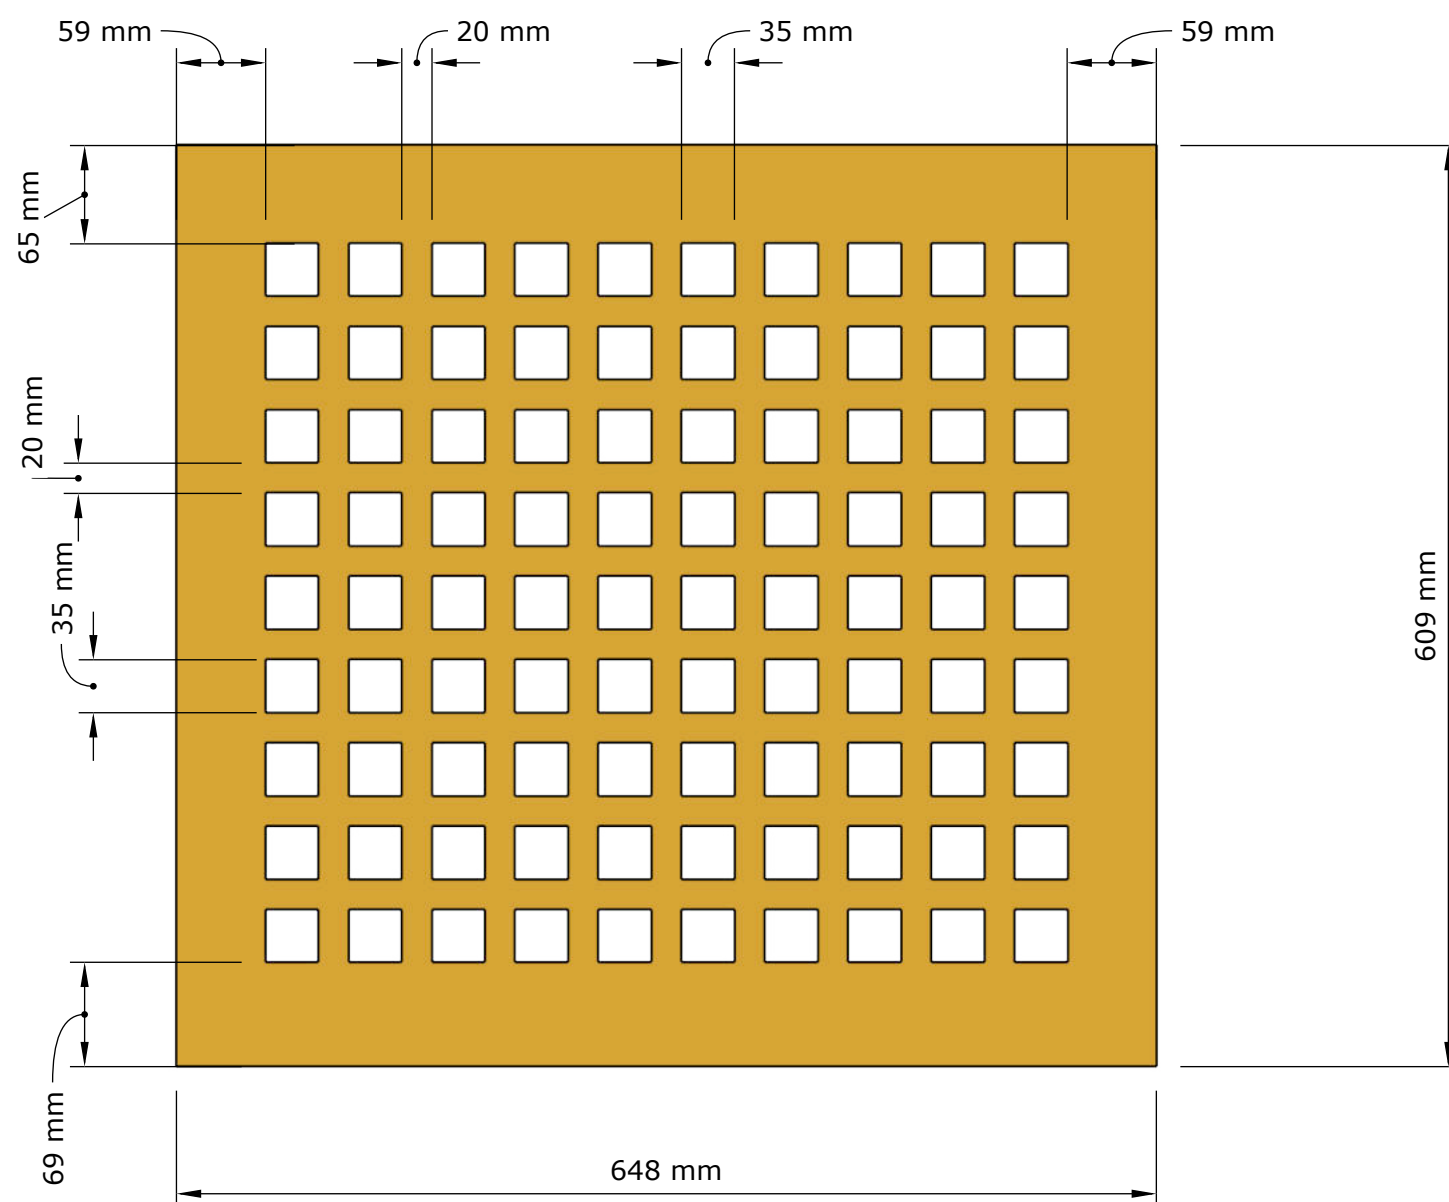


**PERFOROVANÁ PŘEKLIŽKA DUB TL. 6 MM, PUR, POLOMAT**  
**PANELY JSOU PŘICHYCENY K NOSNÉ KONSTRUKCI POMOCÍ NÝTŮ, ŠROUBŮ, DETAIL UPŘESNÍ VÝROBCE**  
**A ODSOUHLASÍ S PROJEKTANTEM**

**KRYCÍ PANEL BOČNÍ**

**POL. 02 – KATEDRA - STŮL - ATYP**

DVEŘNÍ KARTÁČEK

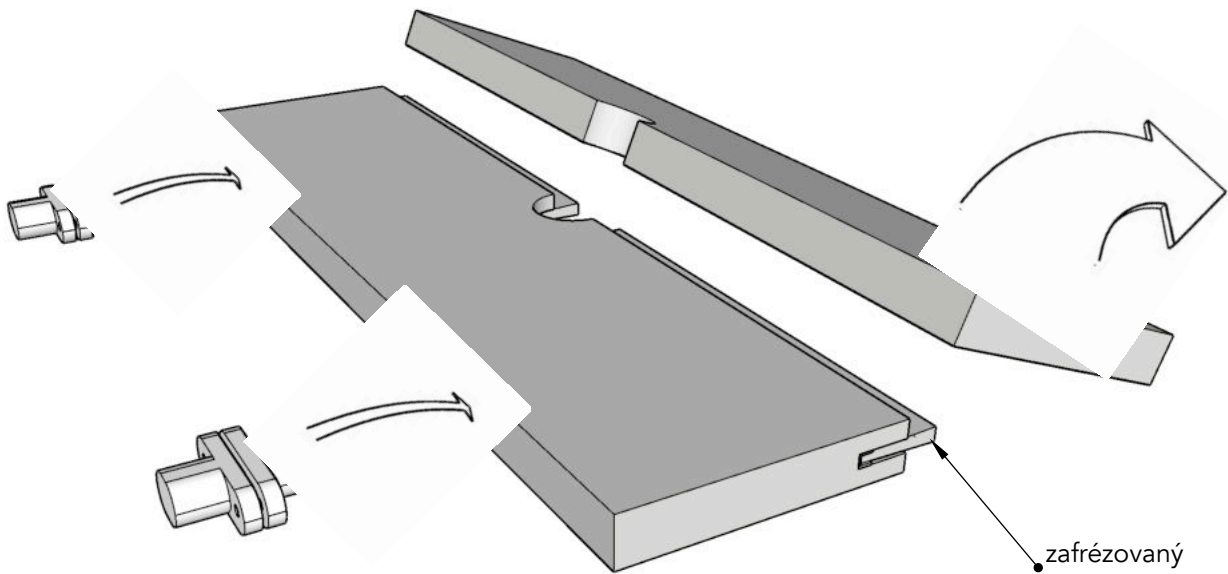


zafrézovaný  
dveřní  
kartáček

SKRYTÝ ZÁVĚS – 2 X 2 KS




- For a variety of applications (hinged doors, folding doors, flaps, chest lids etc.)
- For recessing
- Opening angle 180°
- Including fixing screws
- Zinc die-cast, brushed stainless steel look

Recessed hinge			
Door thickness mm	Max. kg 2 hinges	Order no.	PU
18 - 25	7	9 133 178	2 ea.
22 - 30	10	9 133 179	2 ea.
28 - 40	20	9 133 191	2 ea.
35 - 50	30	9 133 192	2 ea.

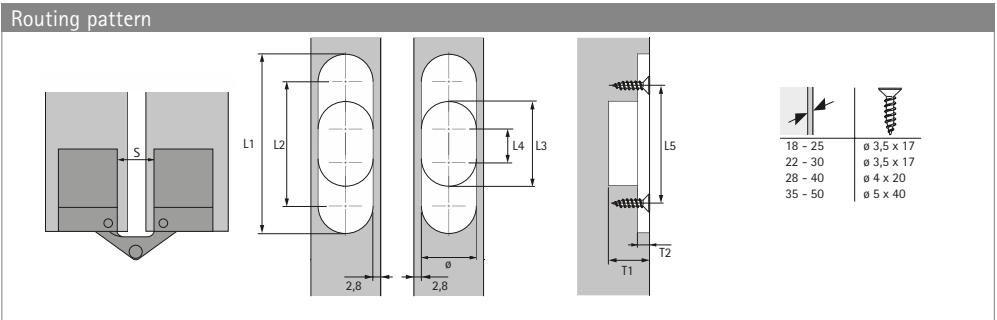


Routing dimensions									
Door thickness	Dimensions								
mm	ø mm	L1 mm	L2 mm	L3 mm	L4 mm	L5 mm	T1 mm	T2 mm	S mm
18 - 25	13.5	44.5	31	18.8	5.3	31	20	5	8.9
22 - 30	13.5	61.5	48	31.7	18.2	46.5	18.5	6.5	8.5
28 - 40	16	70.1	54.1	34.2	18.2	51.5	24.2	7.2	11.3
35 - 50	18.6	94.3	75.7	54.6	36	73.6	28.5	9.5	13.6

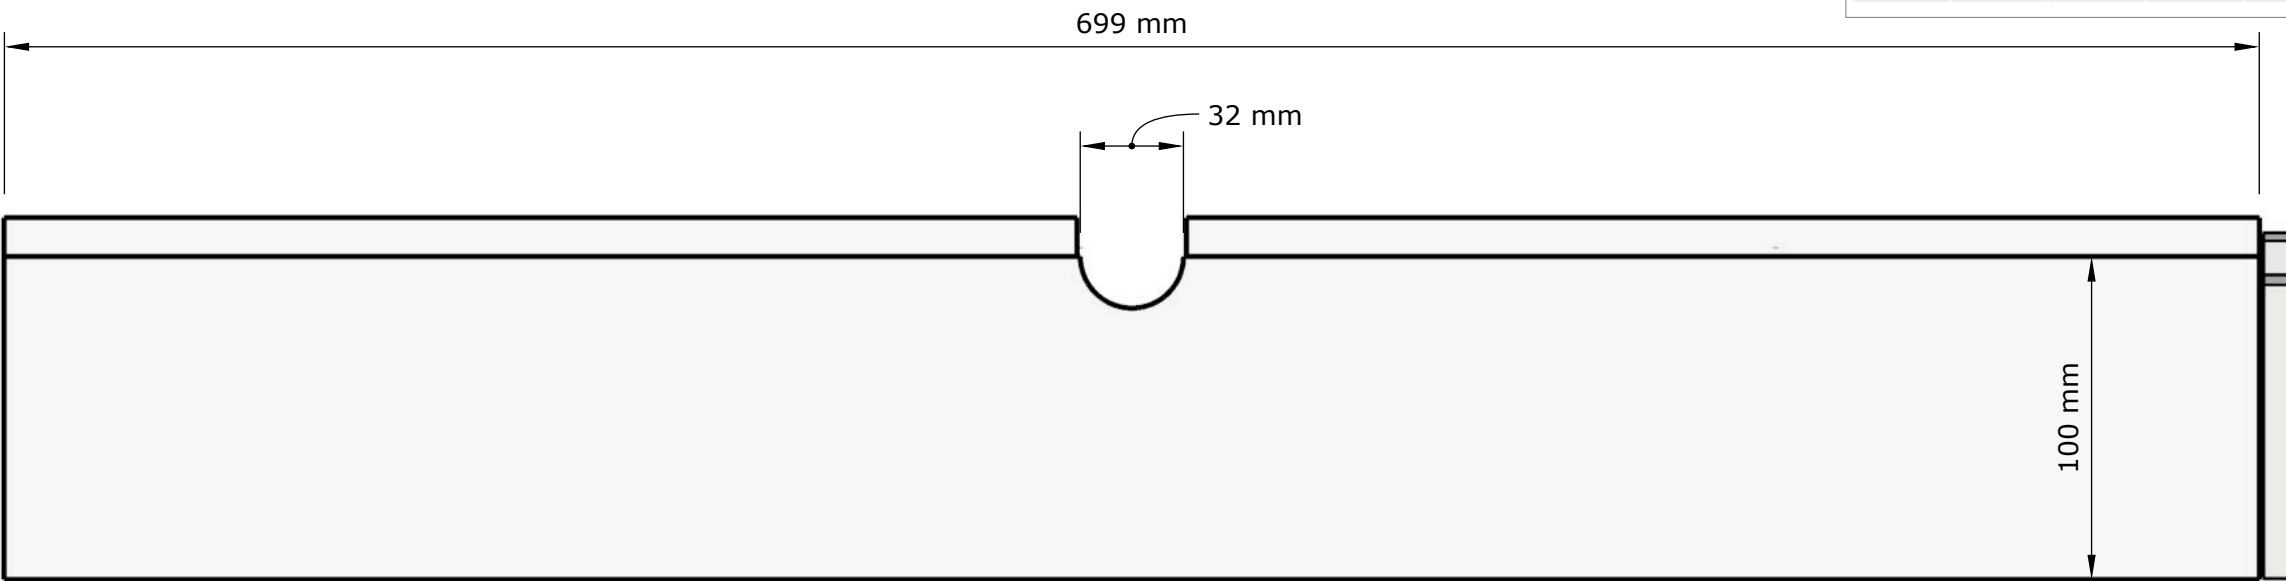

DETAILY ZÁKLOPNÝCH DVÍŘEK

POL. 02 – KATEDRA - STŮL - ATYP

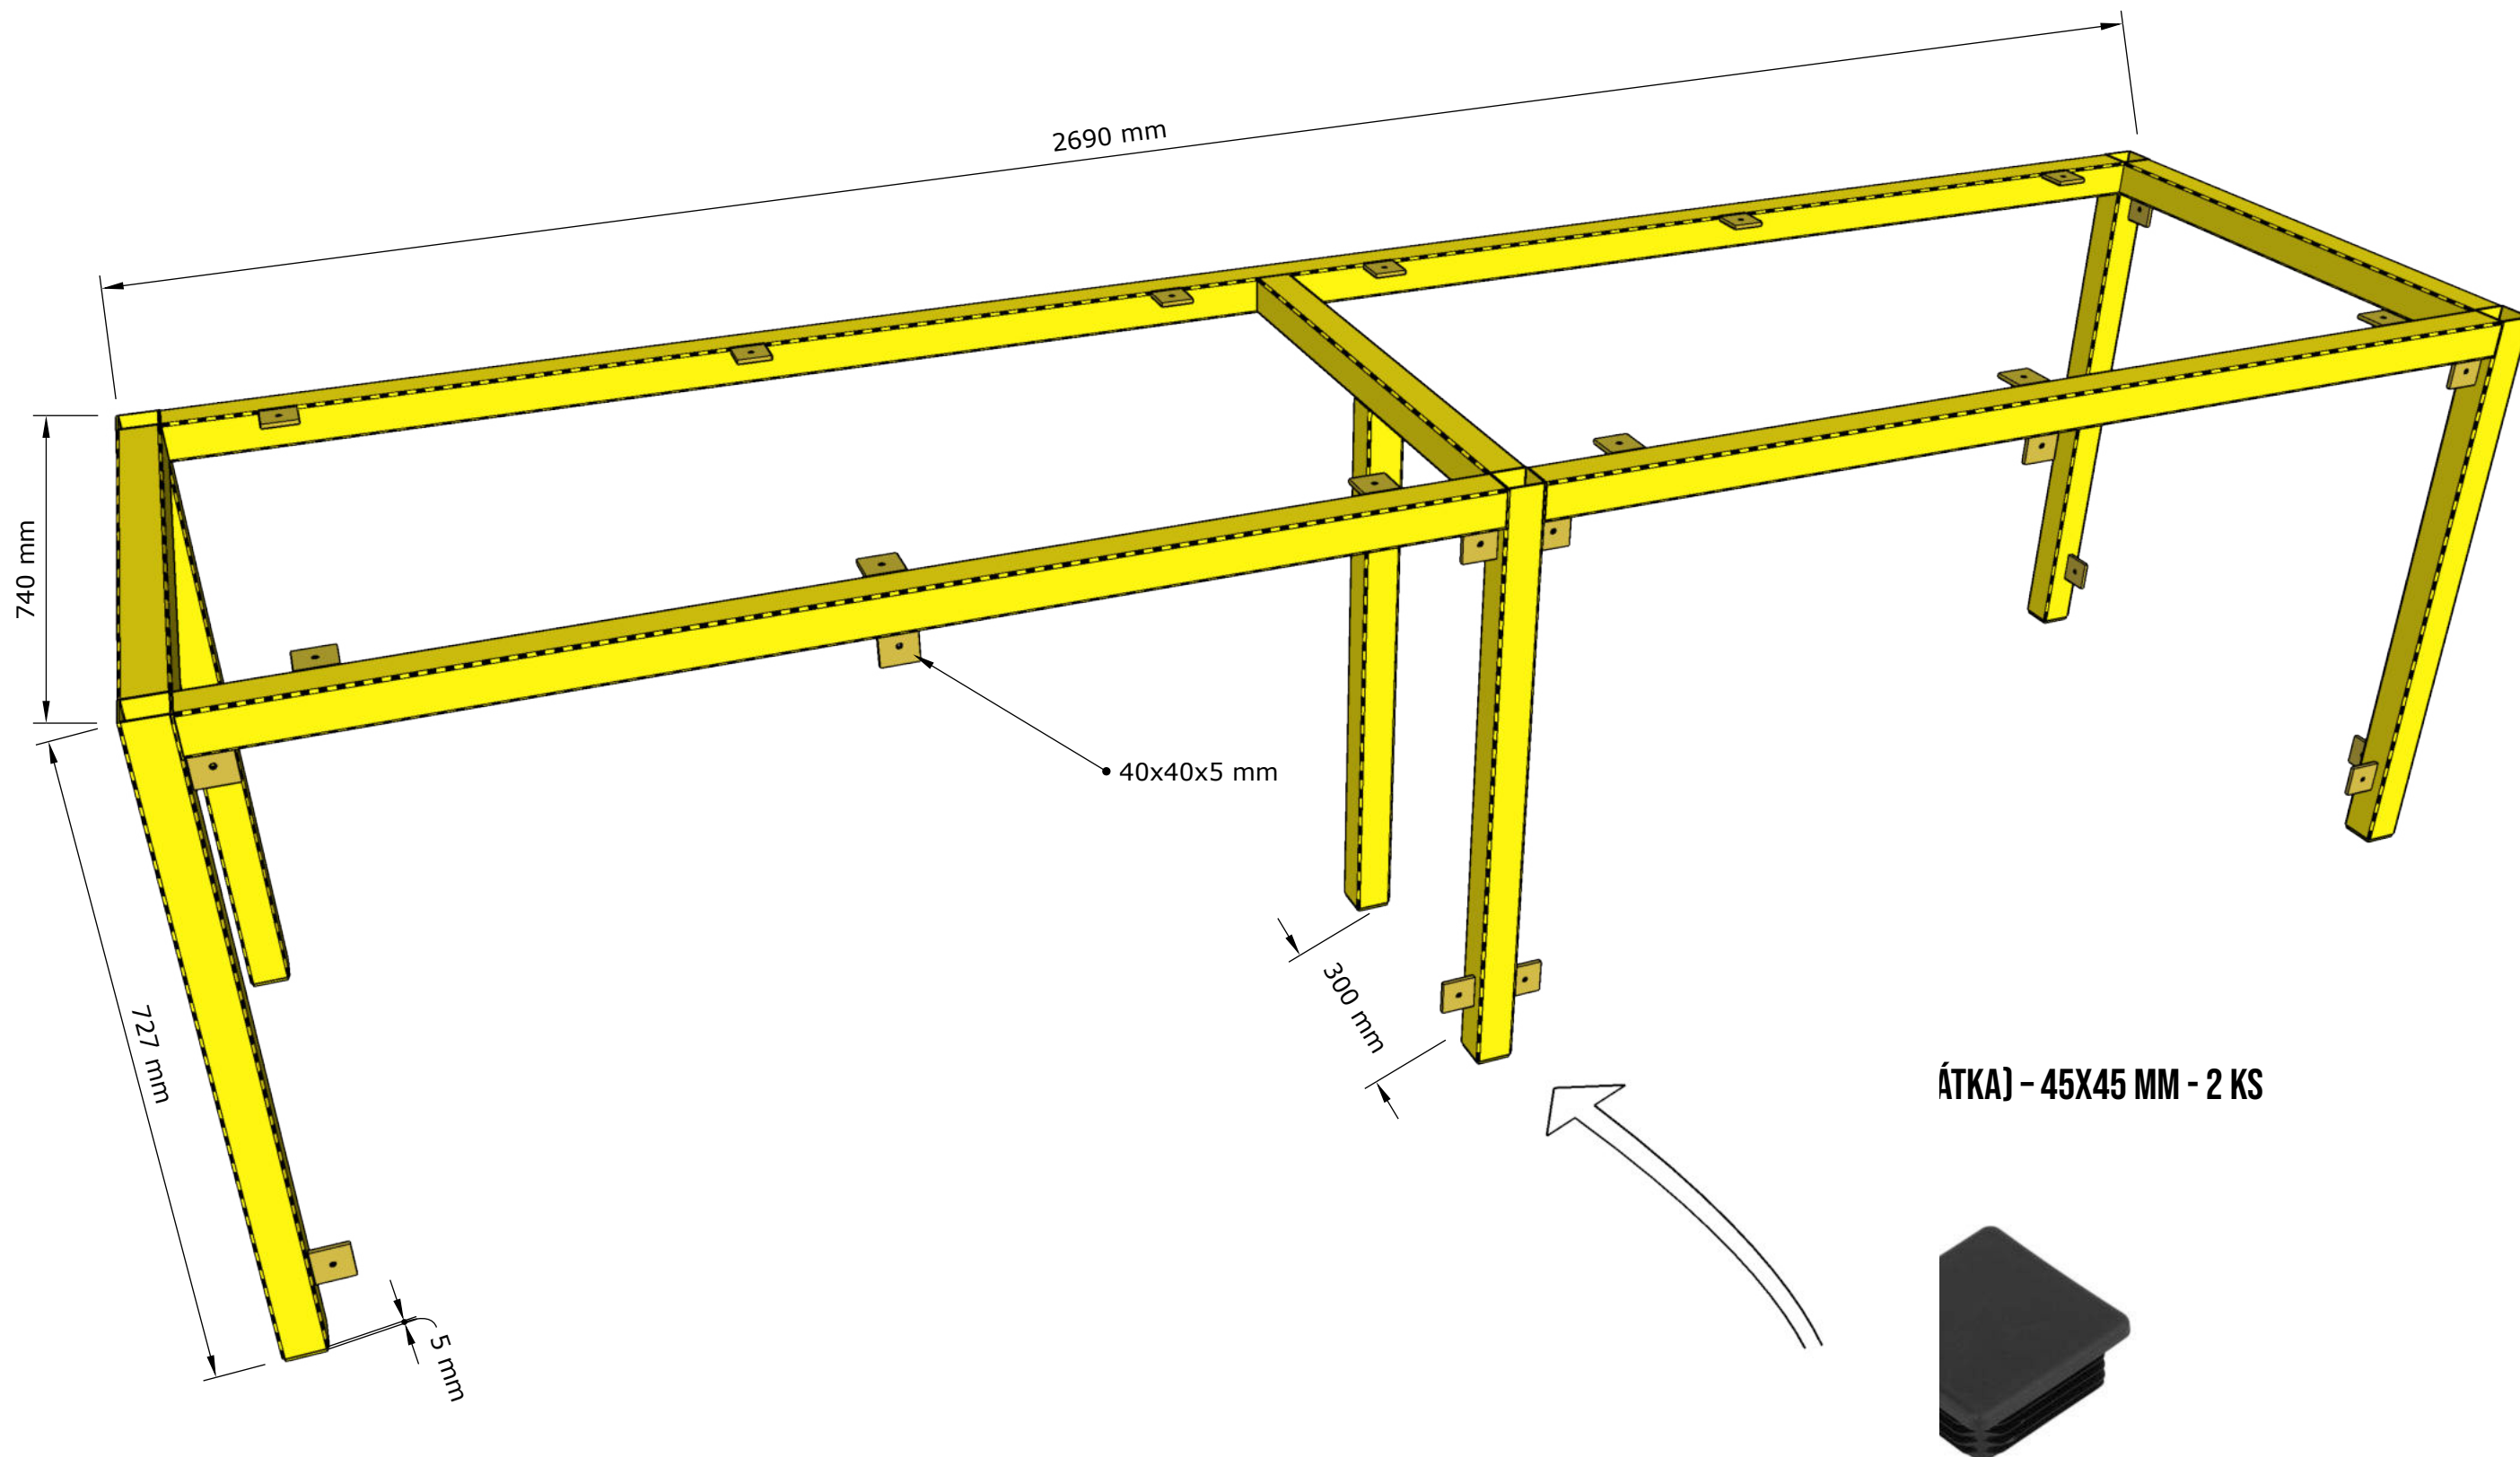

**PODNOŽ – OCELOVÝ PROFIL 45 X 45 X 2 MM – ODSŤÍN RAL 1018 (ZINKGELB)**  
**DETAILY JSOU SHODNÉ S POL. 01**

**PODNOŽ**

**POL. 02 – KATEDRA - STŮL - ATYP**