


ŘEZOPOHLED 1-1'

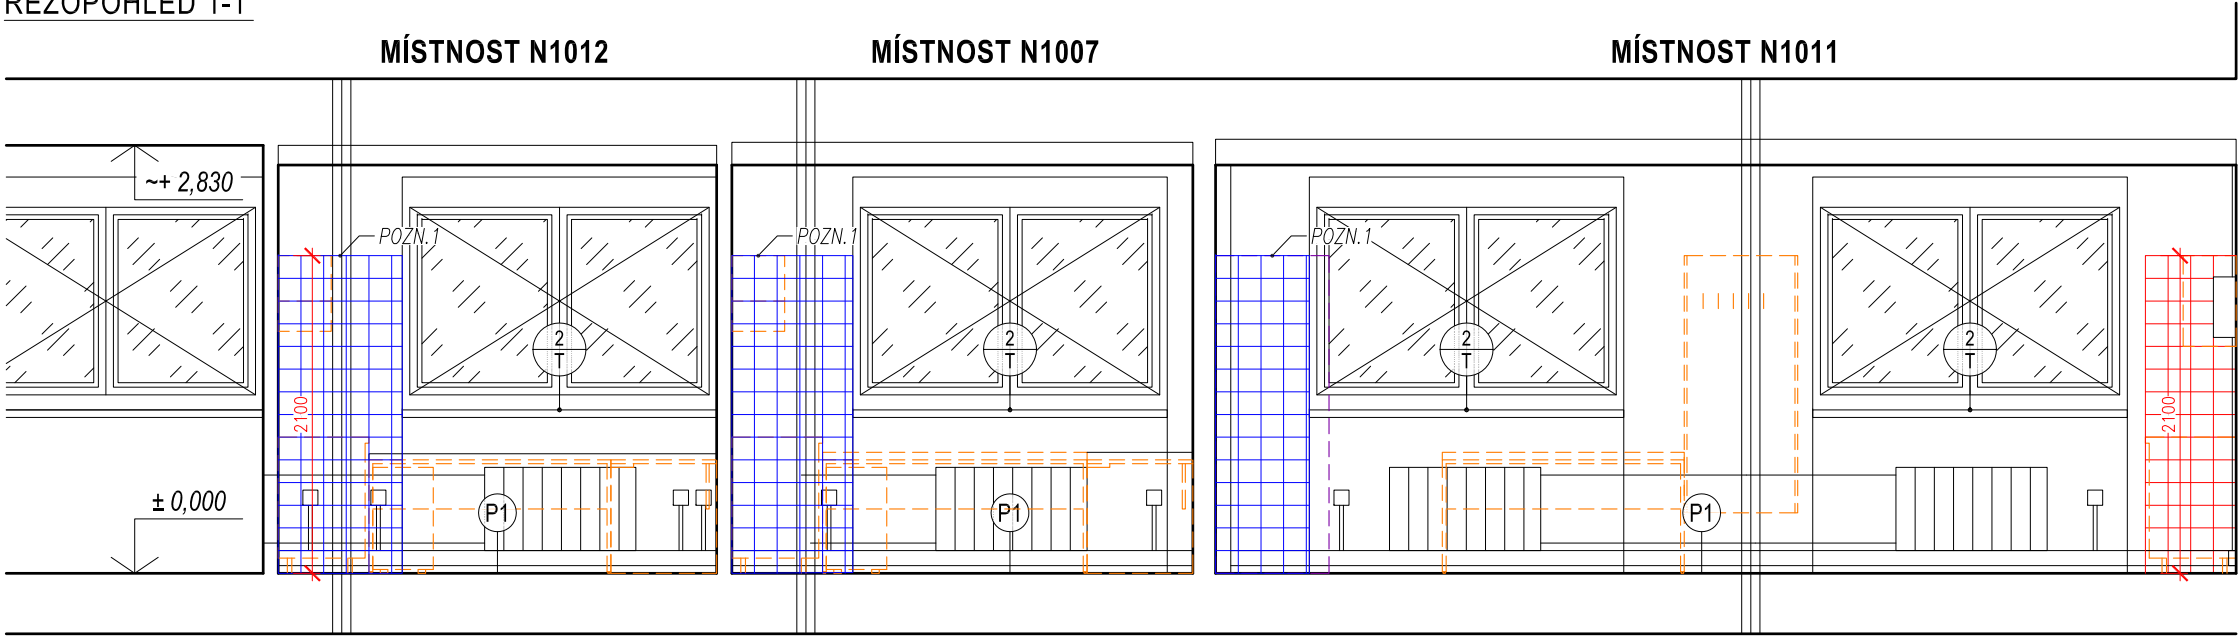


LEGENDA GRAFICKÉHO ZNAČENÍ:

- NOVĚ NAVRŽENÉ ZDĚNÉ KONSTRUKCE Z KERAMICKÝCH TVÁRNIC TL. 100 mm
- ORIENTAČNÍ POLOHY NÁBYTKOVÝCH SESTAV - PODROBNĚ VIZ INTERIÉR
- ORIENTAČNÍ POLOHY TECHNOLOGIÍ - NENÍ SOUČÁSTÍ PD

POZNÁMKY:

- POLOHY VÝVODŮ EL, ZTI, DATA JSOU ORIENTAČNÍ, PŘI REALIZACI NUTNO KOORDINOVAT S DODÁVKOU INTERIÉROVÉHO VYBAVENÍ.
- POLOHY ZÁSUVK A VYPÍNAČŮ JSOU POUZE ORIENTAČNÍ, PŘESNOU POLOHU URČÍ UŽIVATEL PŘED REALIZACÍ DLE DODÁVANÉHO TECHNOLOGICKÉHO VYBAVENÍ.
POZN.01:
V PŘÍPADĚ, ŽE STÁVAJÍCÍ SÍŤOVÉ ROZVODY TO BUDOU UMOŽŇOVAT BUDE VE VYMEZENÉM ROZSAHU PROVEDEN TAKÉ KERAMICKÝ OBKLAD STĚN V.2100. VÝMĚRA TĚCHTO OBKLADŮ JE VE VÝKAZU VÝMĚR UVEDENA JAKO SAMOSTATNÁ POLOŽKA.

ŘEZOPOHLED 2-2'

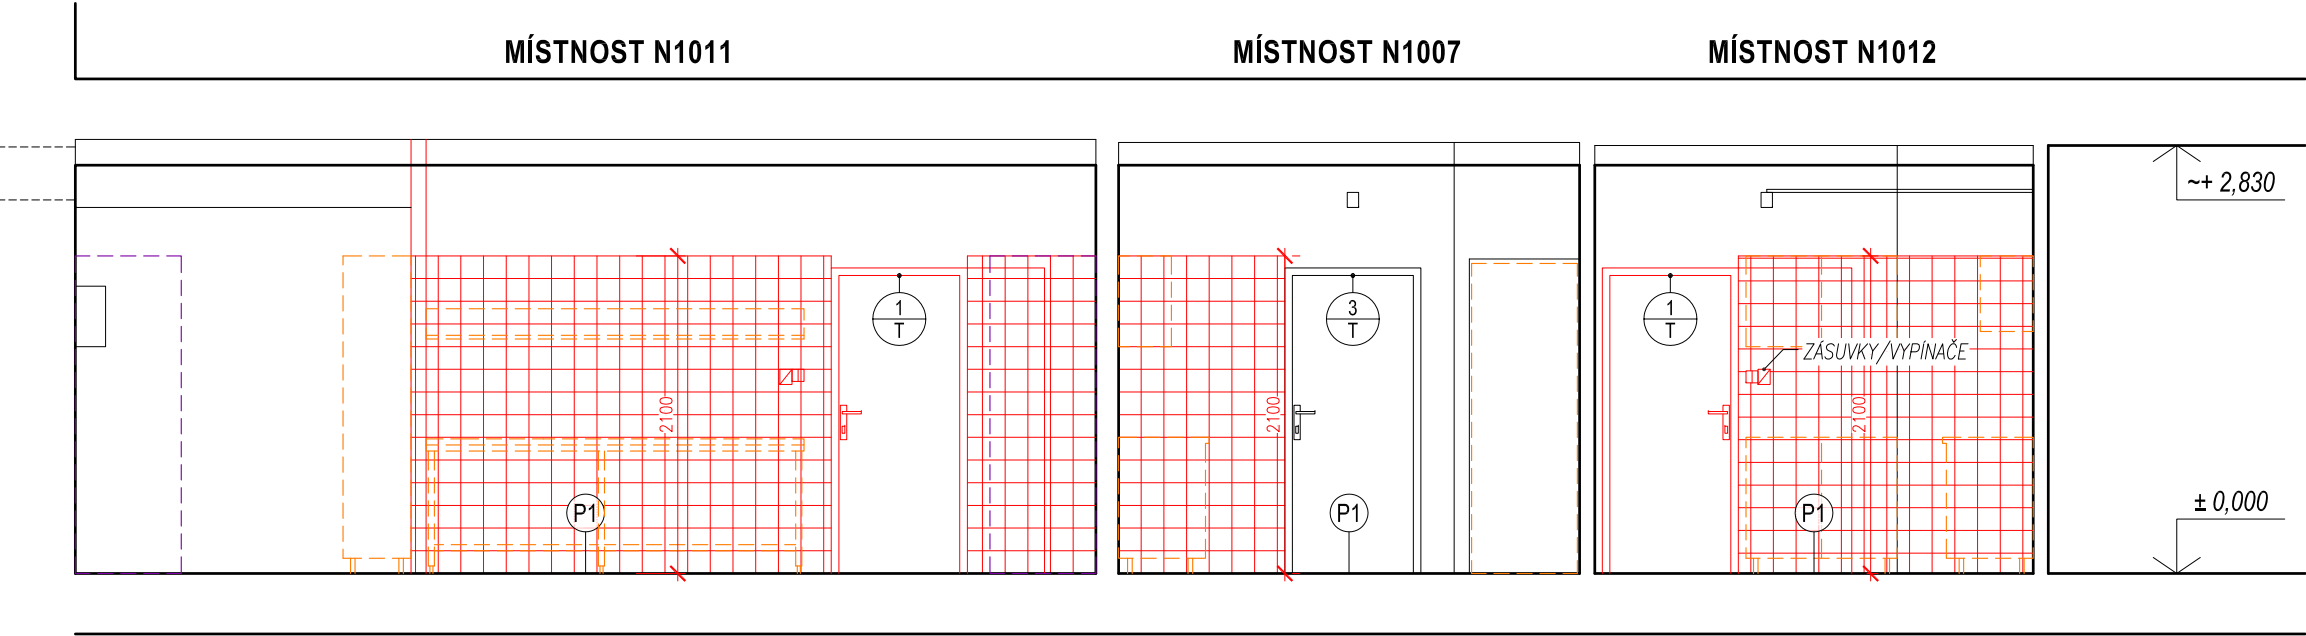

ZODPOVĚDNÝ PROJEKTANT	ING.ARCH. JINDŘICH KANĚK	ING.ARCH. JINDŘICH KANĚK AUTORIZOVANÝ ARCHITEKT VÝHOLEC 17, BRNO 624 00 IČ: 12145581, DIČ: 511117280	
ZPRACOVATELÉ PROJEKTU	ING.ARCH. JINDŘICH KANĚK BC. TOMÁŠ JUCHELKA		
INVESTOR	MENDELOVA UNIVERZITA V BRNĚ, ZEMĚDĚLSKÁ 1665/1, 613 00 BRNO		
AKCE: BUDOVA T V AREÁLU MENDELU, ZEMĚDĚLSKÁ 1665/1 VYBUDOVÁNÍ LABORATOŘÍ PRO ÚSTAV EKOLOGIE LESA - BUDOVA T V AREÁLU MENDELU DOKUMENTACE PRO PROVEDENÍ STAVBY D.1 ARCHITEKTONICKO STAVEBNÍ ŘEŠENÍ STAVEBNÍ ÚPRAVY - ŘEZOPOHLEDY		PROFESE	AS ČÁST
		STUPEŇ PD	DPS
		Č. ZAKÁZKY	2020-04
		DATUM	04/2020
		FORMÁT	3 A4
		MĚŘÍTKO	1:50
		Č. PŘÍLOHY	Č. SOUPRAVY
		06	