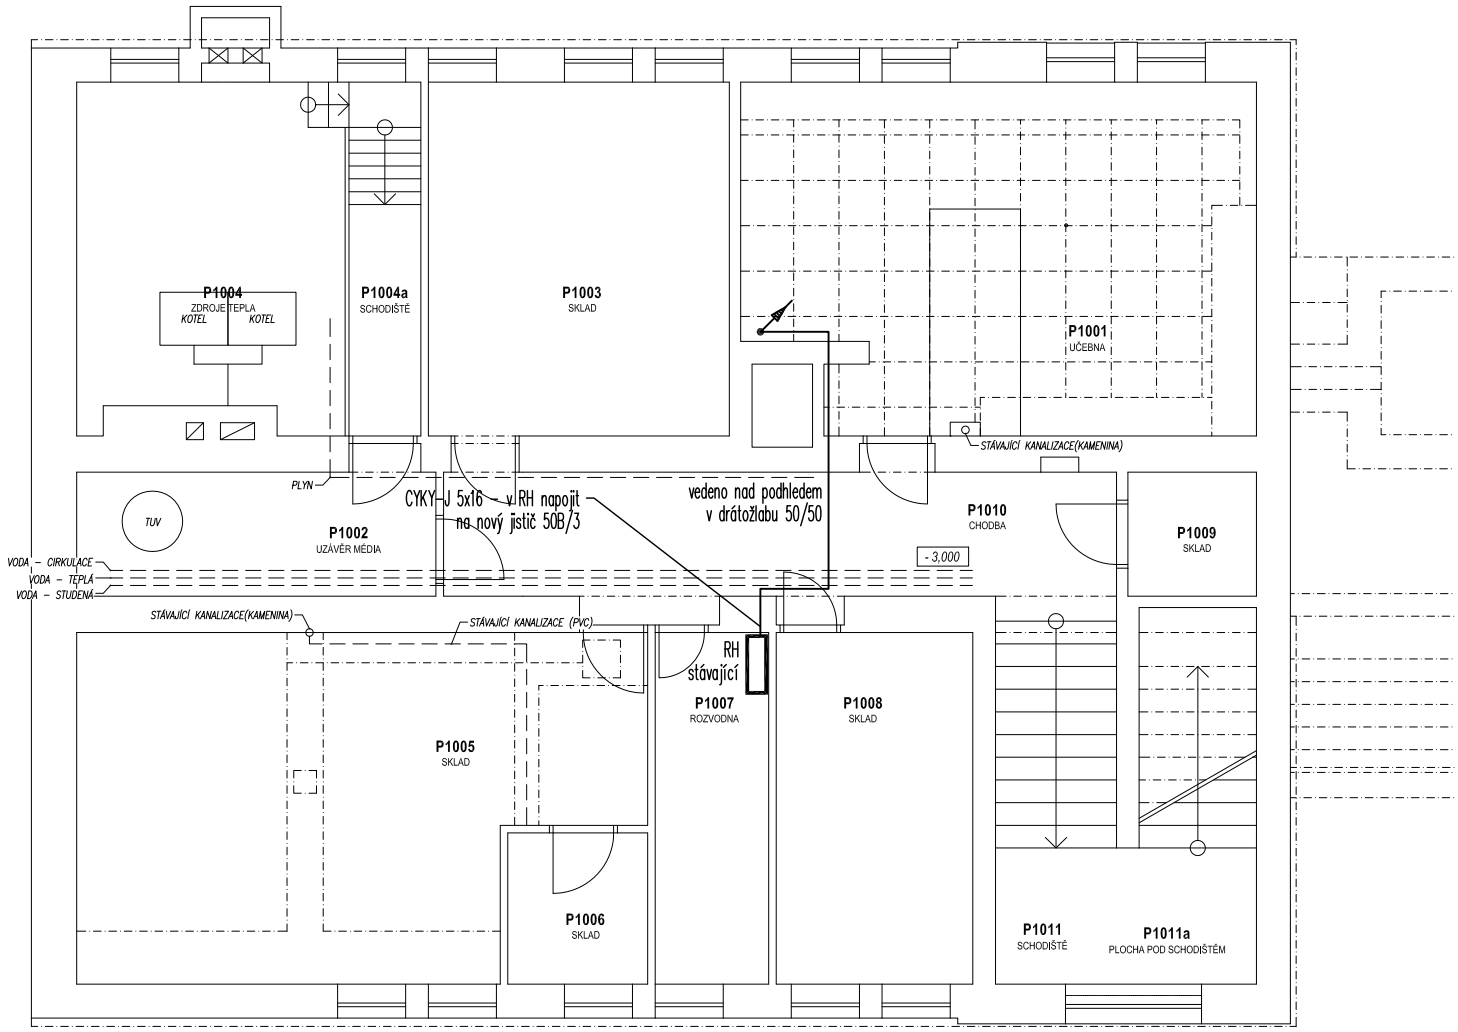

NAPÁJECÍ SOUSTAVA: 3 NPE, AC 400/230V/ TN-C-S
OCHRANA PŘED ÚRAZEM EL. PROUDEM: AUTOMATICKÝM ODPOJENÍM OD ZDROJE, DOPLŇKOVÁ PROUDOVÝMI CHRÁNIČI

ZODPOVĚDNÝ PROJEKTANT	ING.ARCH. JINDŘICH KANĚK	**ING.ARCH. JINDŘICH KANĚK** AUTORIZOVANÝ ARCHITEKT VÝHOLEC 17, BRNO 624 00 IČ: 12145581, DIČ: 511117280
ZPRACOVATELÉ PROJEKTU	RADEK KUBÍČEK T: 543 233 966	
INVESTOR	MENDELOVA UNIVERZITA V BRNĚ, ZEMĚDELSKÁ 1665/1, 613 00 BRNO	PROFESE: EL
AKCE: BUDOVA T V AREÁLU MENDELU, ZEMĚDĚLSKÁ 1665/1 **VYBUDOVÁNÍ LABORATOŘÍ PRO ÚSTAV EKOLOGIE LESA - BUDOVA T V AREÁLU MENDELU** *DOKUMENTACE PRO PROVEDENÍ STAVBY*		STUPEŇ PD: DPS Č. ZAKÁZKY: 2020-04 DATUM: 04/2020 FORMÁT: 1 A4 MĚŘÍTKO: 1:100
D.4 SILNOPROUDÁ ELEKTROTECHNIKA PŮDORYS 1PP		Č. PŘÍLOHY: **03** Č. SOUPRAVY: