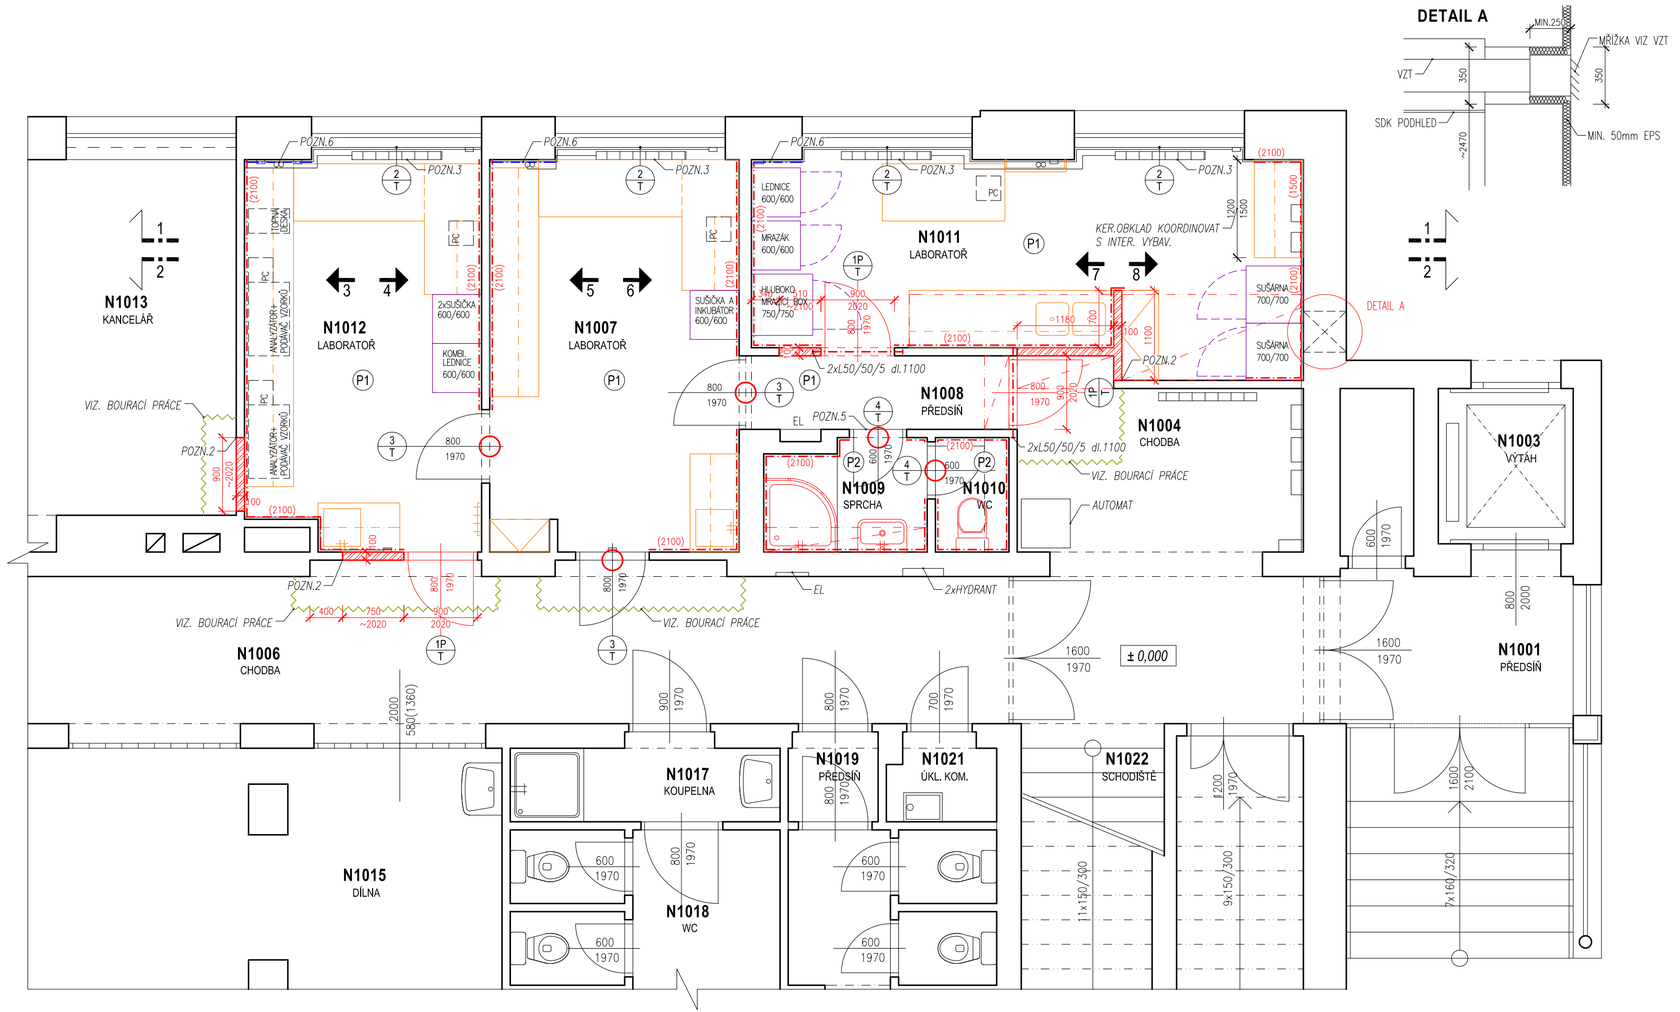

LEGENDA ŘEŠENÝCH MÍSTNOSTÍ:

OZN.	MÍSTNOST	PLOCHA (m²)	OZN. PODLAHY	PODLAHA	POZNÁMKA
N1012	LABORATOŘ	13,56	P1	PVC VINYL + PVC LIŠTA	V MÍSTĚ OBKLADU LIŠTA NEBUDE
N1007	LABORATOŘ	14,31	P1	PVC VINYL + PVC LIŠTA	V MÍSTĚ OBKLADU LIŠTA NEBUDE
N1008	PŘEDSÍŇ	2,84	P1	PVC VINYL + PVC LIŠTA	
N1009	SPRCHA	2,62	P2	KERAMICKÁ DLAŽBA	KERAMICKÝ OBKLAD V. 2100
N1010	WC	1,26	P2	KERAMICKÁ DLAŽBA	KERAMICKÝ OBKLAD V. 2100
N1011	LABORATOŘ	16,41	P1	PVC VINYL + PVC LIŠTA	V MÍSTĚ OBKLADU LIŠTA NEBUDE

LEGENDA GRAFICKÉHO ZNAČENÍ:

- NOVĚ NAVRŽENÉ ZDĚNÉ KONSTRUKCE Z KERAMICKÝCH TVÁRNIC TL. 100 mm
- ORIENTAČNÍ POLOHY NÁBYTKOVÝCH SESTAV - PODROBNĚ VIZ INTERIÉR
- ORIENTAČNÍ POLOHY TECHNOLOGIÍ - NENÍ SOUČÁSTÍ PD
- STÁVAJÍCÍ DVEŘNÍ VÝPLNĚ NAVRŽENÉ K ZACHOVÁNÍ A CELKOVÉ OPRAVĚ VIZ VÝPIS VÁROBKŮ
- SNÍŽENÉ SDK ZÁKRYTY VIZ VÝKRES PODHLEDŮ

POZNÁMKY:

VÝVODY INSTALACÍ ZTI, EL, DATA NUTNO KOORDINOVAT S NAVRŽENÝM INTERIÉROVÝM VYBAVENÍM A DODÁVANÝMI PRVKY VIZ SAMOSTATNÁ PŘÍLOH TÉTO PD.

POZN.01:
VŠECHNY PLOCHY STĚN A STROPŮ BUDOU PŘED NOVOU MALBOU MALÍŘSKY OPRAVENY. VÝRAZNÉ NEROVNOSTI BUDOU PŘEBROUŠENY A ZATMELENY.

POZN.02:
NOVÉ ZAZDÍVKY A PŘIZDÍVKY BUDOU KOTVENY DO NAVAZUJÍCÍHO ZDIVA POMOCÍ VLEPENÝCH OCELOVÝCH TRNŮ. STYČNÉ HRANY BUDOU PŘEKRYTY ARMOVACÍ VÝZTUŽNOU SÍTKOU.

POZN.03:
STÁVAJÍCÍ OTOPNÁ TĚLESA A ROZVODY ÚT BUDOU V RÁMCI TÉTO STAVBY OPATŘENY NOVÝMI NÁTĚRY.

POZN.04:
HYDROIZOLAČNÍ STĚRKA POD OBKLADY BUDE VE SPRCHOVÉM KOUTĚ PROVEDENA MIN DO VÝŠKY 2000 mm.

POZN.05:
NA ROZHRANÍ 2 RŮZNÝCH PODLAHOVÝCH KRYTIN BUDE POUŽITA PŘECHODOVÁ LIŠTA.

POZN.06:
V PŘÍPADĚ, ŽE STÁVAJÍCÍ SÍŤOVÉ ROZVODY TO BUDOU UMOŽŇOVAT BUDE VE VYMEZENÉM ROZSAHU PROVEDEN TAKÉ KERAMICKÝ OBKLAD STĚN V.2100. VÝMĚRA TĚCHTO OBKLADŮ JE VE VÝKAZU VÝMĚR UVEDENA JAKO SAMOSTATNÁ POLOŽKA.

P1 KOMPAKTNÍ PVC VINYL ~2,6 mm
(HETEROGENNÍ VINYL S IONTY STŘÍBRA BEZ OBSAHU FTALÁTŮ, TL. NÁŠLAPNÉ VRSTVY 0,7 mm, TŘÍDA ZÁTĚŽE 34/42, POVRCHOVÁ ÚPRAVA PUR SE ZVÝŠENOU ODOLNOSTÍ VŮČI DEZINFEKČNÍM PROSTŘEDKŮM, ODOLNOST VŮČI SKVRNÁM OD CHEMikálií DLE EN 423, SOUČINITEL SMYKOVÉHO TŘENÍ DLE ČSN μ ≥ 0,6, SOUČINITEL SMYKOVÉHO TŘENÍ DLE EN 13845 S HODNOTOU ESF, ROZMĚROVÁ STÁLOST ≤ 0,1%)
SAMONIVELAČNÍ STĚRKA (TYP DLE POŽADAVKŮ POKLÁDKY PVC VINYL cca 5 mm
(PODKLAD PRO POKLÁDKU VINYLU MUSÍ BÝT ČISTÝ, PEVNÝ, SUCHÝ, HLADKÝ, ROVNÝ)
PENETRACE
PODKLADNÍ BETON STÁVAJÍCÍ PODLAHY - OČIŠTĚNÝ, PŘEBROUŠENÝ

P2 KERAMICKÁ DLAŽBA (SLINUTÁ) 10 mm
STAVEBNÍ LEPIDLO 5 mm
HYDROIZOLAČNÍ STĚRKA
(VYTÁHNOUT MIN. 200 mm NA SVISLÉ POVRCHY, DO STYČNÝCH SPÁR VLOŽIT GUMOTEXTILNÍ PÁSEK)
SAMONIVELAČNÍ STĚRKA cca 5 mm
PODKLADNÍ BETON STÁVAJÍCÍ PODLAHY

LEGENDA PŘEKLADŮ:

POPIS	ROZMĚR	KS
OCELOVÝ L PROFIL	50x50x5, délka 1100 mm	4

ZODPOVĚDNÝ PROJEKTANT	ING.ARCH. JINDŘICH KANĚK	**ING.ARCH. JINDŘICH KANĚK** AUTORIZOVANÝ ARCHITEKT VÝHOLEC 17, BRNO 624 00 IČ: 12145581, DIČ: 511117280
ZPRACOVATELÉ PROJEKTU	ING.ARCH. JINDŘICH KANĚK	
	BC. TOMÁŠ JUCHELKA	
INVESTOR	MENDELOVA UNIVERZITA V BRNĚ, ZEMĚDĚLSKÁ 1665/1, 613 00 BRNO	

AKCE:
BUDOVA T V AREÁLU MENDELU, ZEMĚDĚLSKÁ 1665/1
VYBUDOVÁNÍ LABORATOŘÍ PRO ÚSTAV EKOLOGIE LESA - BUDOVA T V AREÁLU MENDELU
DOKUMENTACE PRO PROVEDENÍ STAVBY

D.1 ARCHITEKTONICKO STAVEBNÍ ŘEŠENÍ
STAVEBNÍ ÚPRAVY - PŮDORYS 1.NP

PROFESE	AS ČÁST
STUPEŇ PD	DPS
Č. ZAKÁZKY	2020-04
DATUM	04/2020
FORMÁT	3 A4
MĚŘÍTKO	1:50
Č. PŘÍLOHY	Č. SOUPRAVY
04	