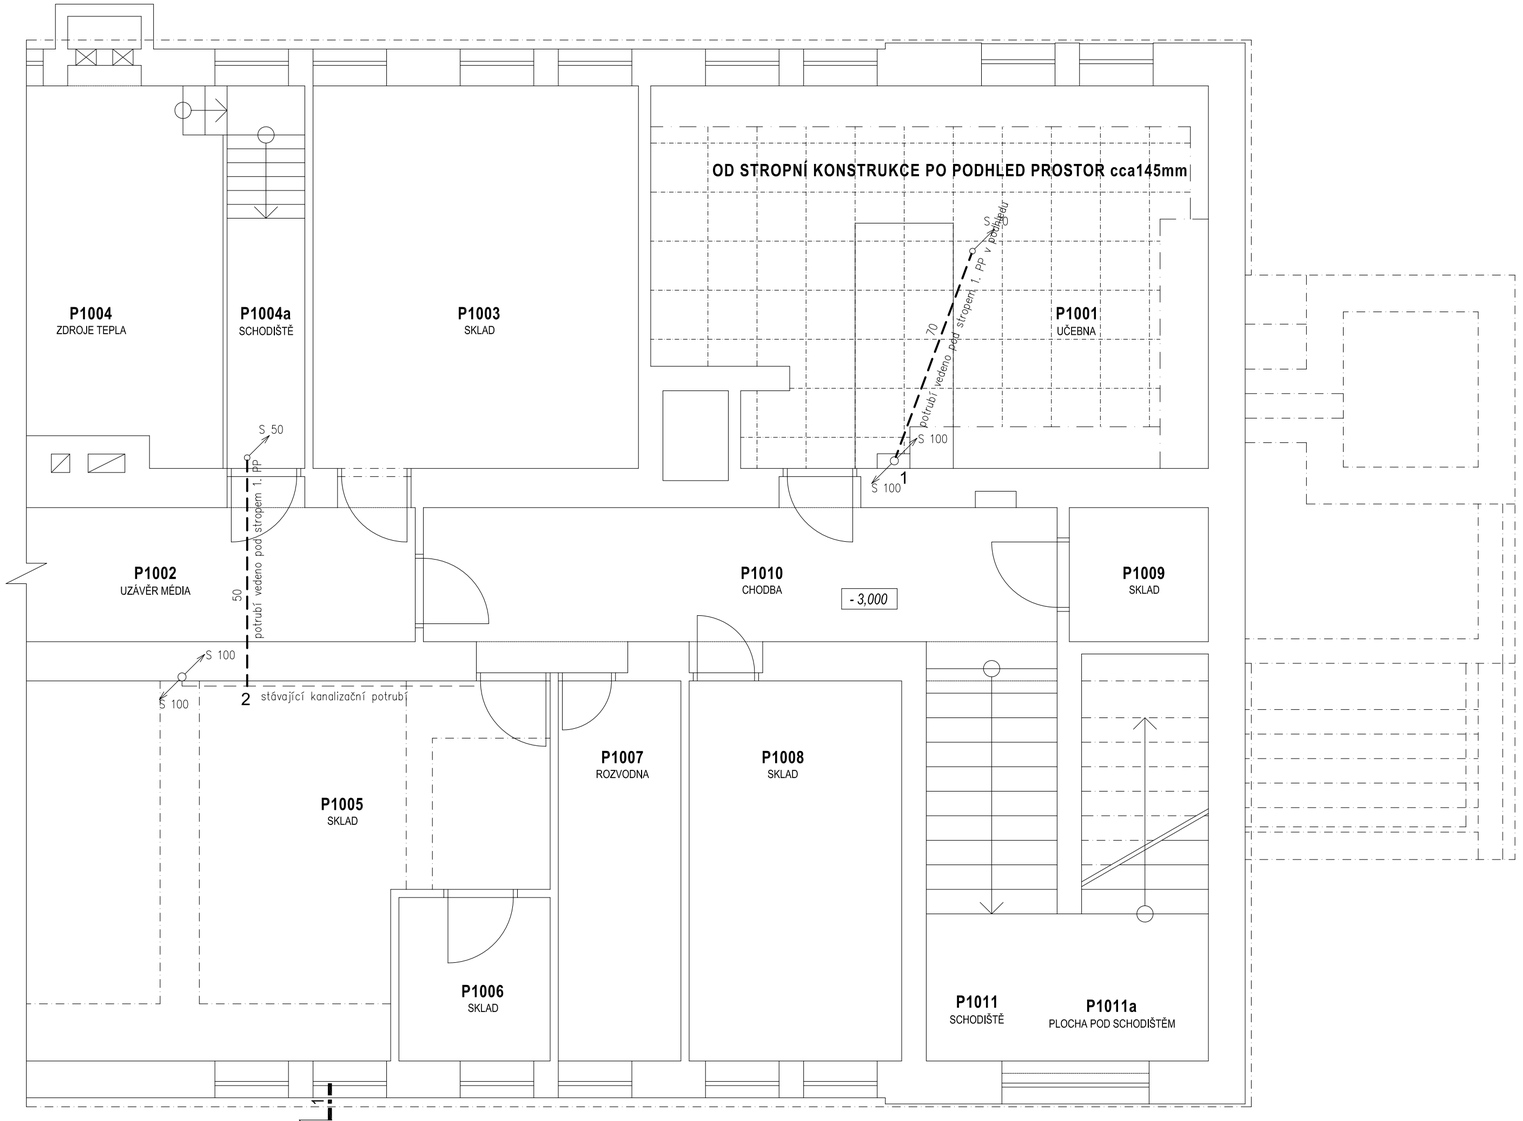

LEGENDA ŘEŠENÝCH MÍSTNOSTÍ:

OZN.	MÍSTNOST	PLOCHA (m²)	PODLAHA
P1001	UČEBNA	30,36	STÁVAJÍCÍ
P1003	SKLAD	18,63	STÁVAJÍCÍ
P1007	ROZVODNA	6,97	STÁVAJÍCÍ
P1010	CHODBA	13,41	STÁVAJÍCÍ
P1011	SCHODIŠTĚ	16,47	STÁVAJÍCÍ
P1011a	PLOCHA POD SCHODIŠTĚM	16,47	STÁVAJÍCÍ

– – – – – – připojovací potrubí

U	umyvadlo
VL	výlevka
WC	záchodová mísa
D	dřez
M	myčka

ZODPOVĚDNÝ PROJEKTANT	ING.ARCH. JINDŘICH KANĚK	**ING.ARCH. JINDŘICH KANĚK** AUTORIZOVANÝ ARCHITEKT VÝHOLEC 17, BRNO 624 00 IČ: 12145581, DIČ: 511117280	
ZPRACOVATELÉ PROJEKTU	ING. VLADIMÍR VLADO		
INVESTOR	MENDELOVA UNIVERZITA V BRNĚ, ZEMĚDELSKÁ 1665/1, 613 00 BRNO	PROFESE	ZTI
AKCE: BUDOVA T V AREÁLU MENDELU, ZEMĚDĚLSKÁ 1665/1 **VYBUDOVÁNÍ LABORATOŘÍ PRO ÚSTAV EKOLOGIE LESA - BUDOVA T V AREÁLU MENDELU** *DOKUMENTACE PRO PROVEDENÍ STAVBY*		STUPEŇ PD	DPS
		Č. ZAKÁZKY	2020-04
		DATUM	04/2020
		FORMÁT	3 A4
		MĚŘÍTKO	1:50
D.2 ZDRAVOTNĚ TECHNICKÉ INSTALACE PŮDORYS 1. PP - KANALIZACE		Č. PŘÍLOHY **02**	Č. SOUPRAVY