

LEGENDA



OPTICKO KOUŘOVÝ DETEKTOR



STROPNÍ DETEKTOR PIR




DETEKTOR PIR - DEMONTÁŽ



EXPANDER G8 GALAXY



TRASA KABELŮ 6x0,22 V LIŠTÁCH

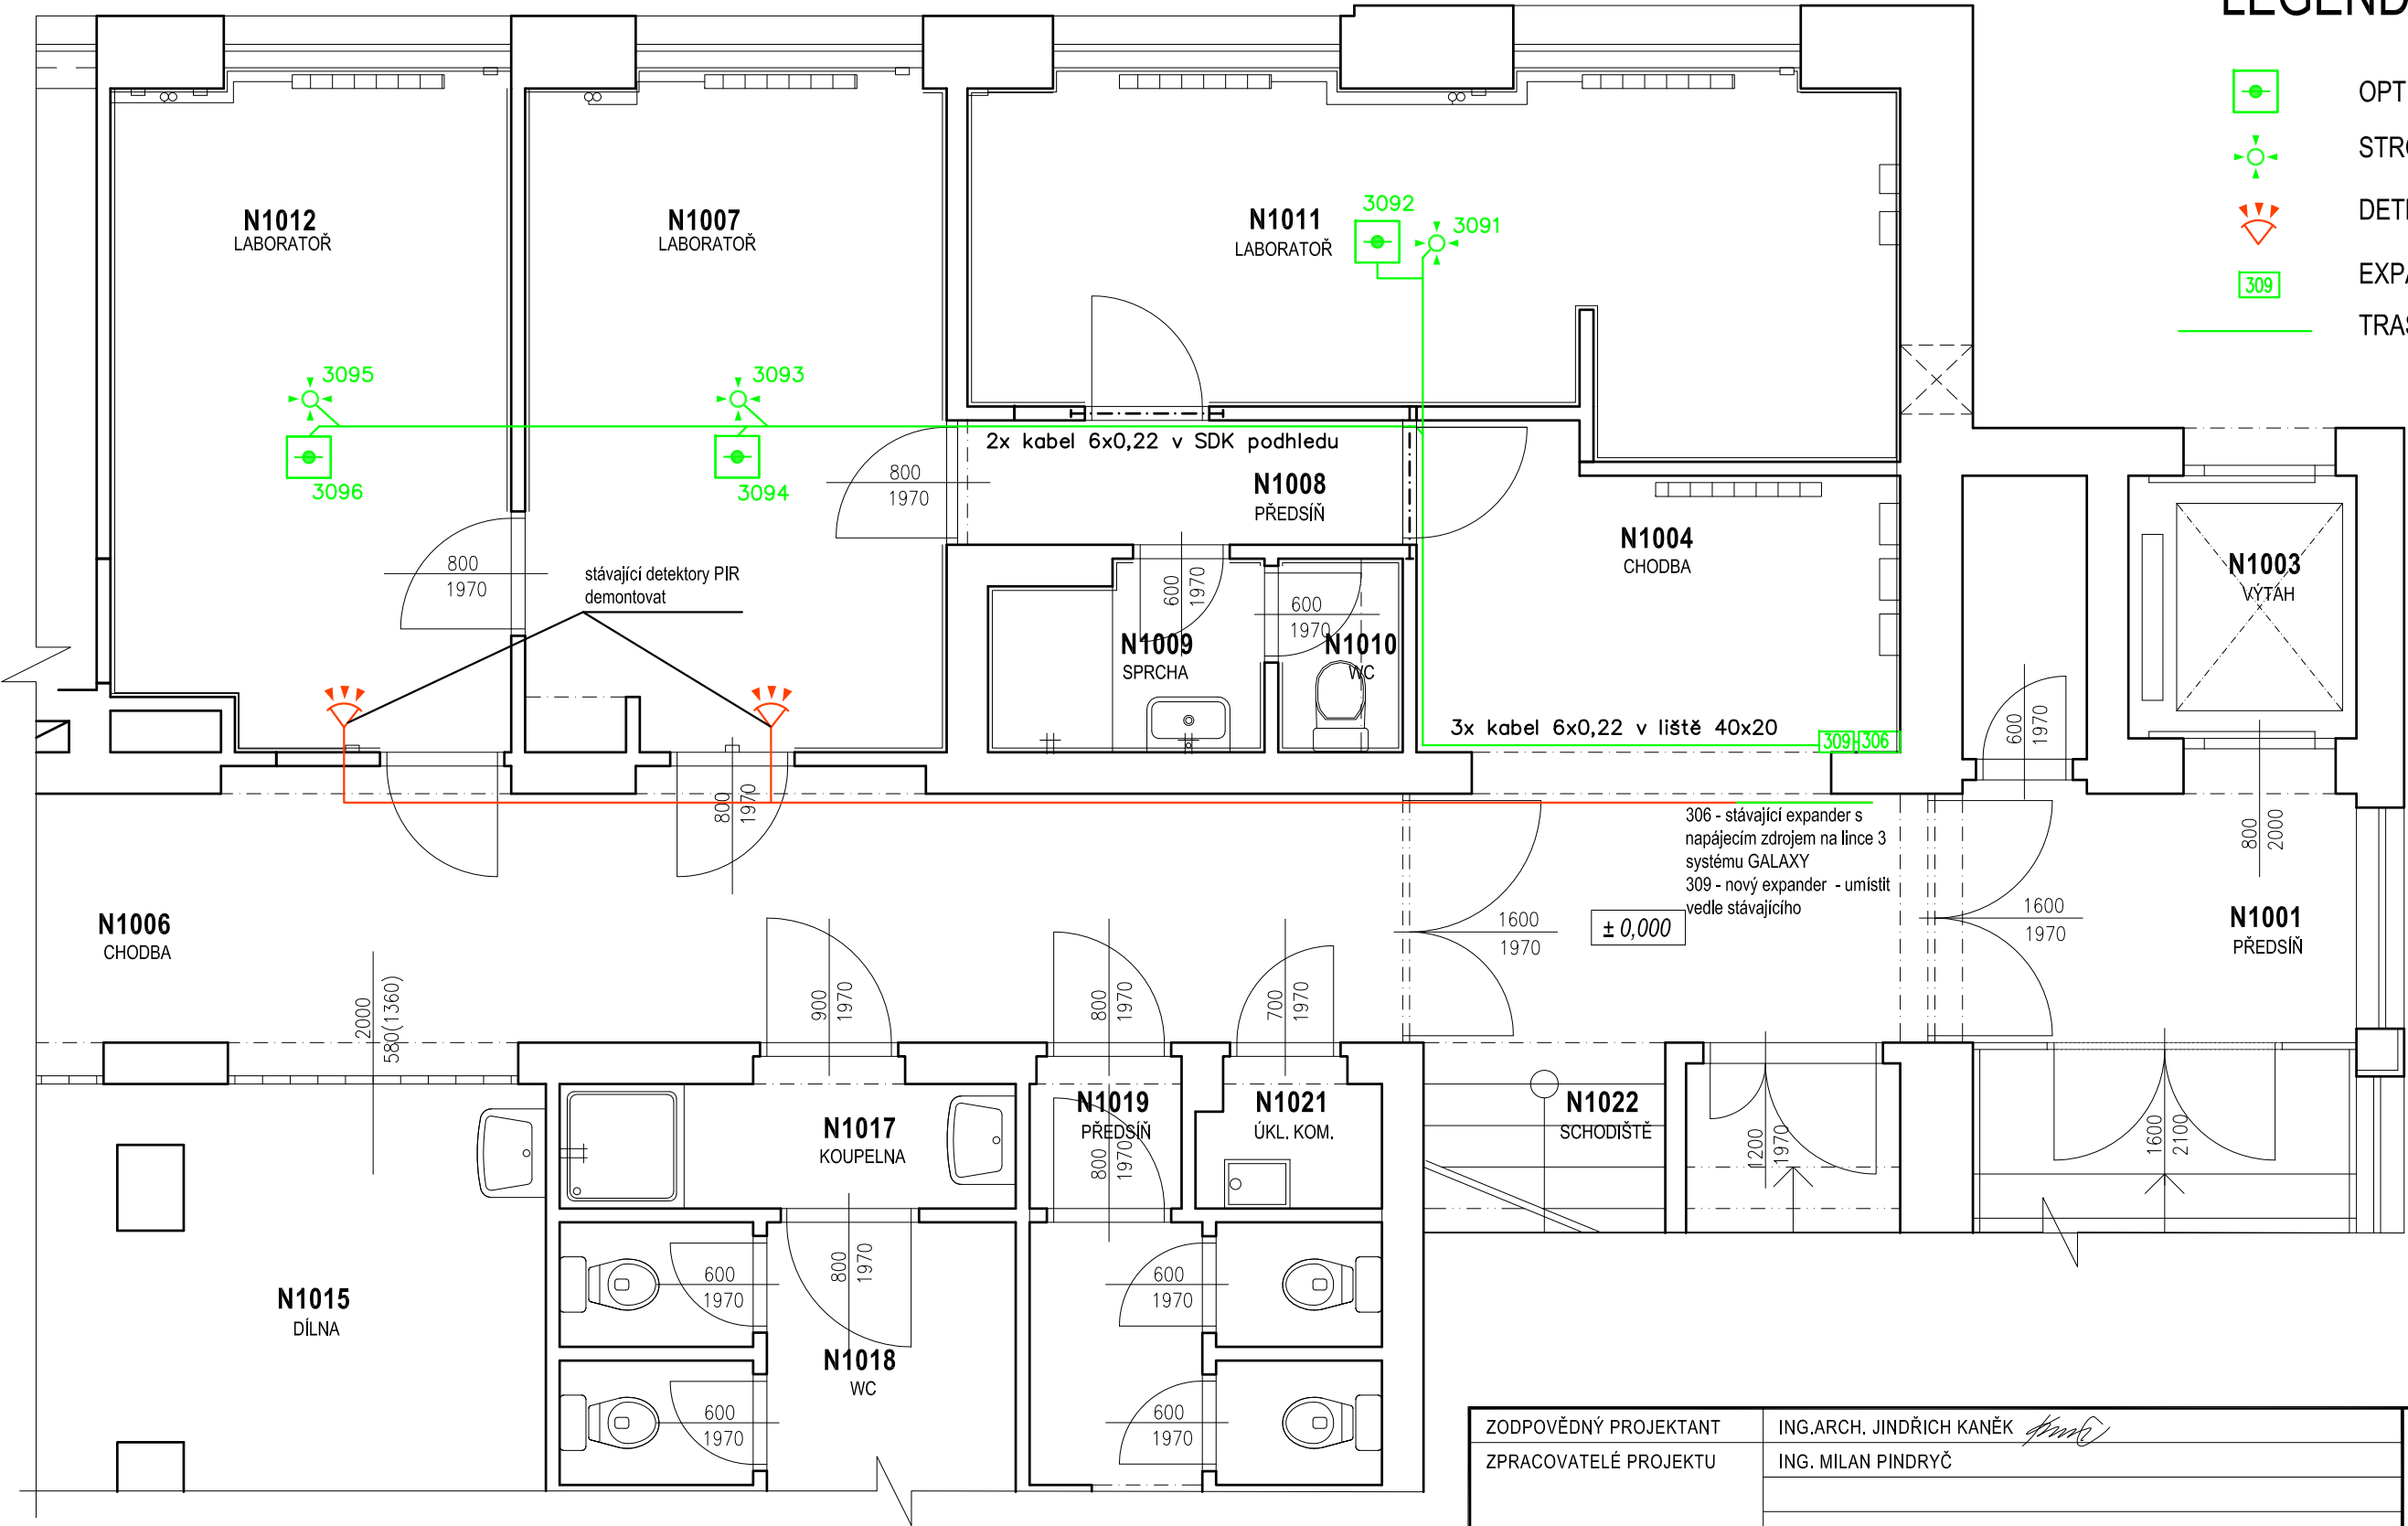

ZODPOVĚDNÝ PROJEKTANT	ING.ARCH. JINDŘICH KANĚK	ING.ARCH. JINDŘICH KANĚK AUTORIZOVANÝ ARCHITEKT VÝHOLEC 17, BRNO 624 00 IČ: 12145581, DIČ: 511117280	
ZPRACOVATELÉ PROJEKTU	ING. MILAN PINDRYČ		
INVESTOR	MENDELOVA UNIVERZITA V BRNĚ, ZEMĚDELSKÁ 1665/1, 613 00 BRNO	PROFESE	SL
AKCE: BUDOVA T V AREÁLU MENDELU, ZEMĚDĚLSKÁ 1665/1 VYBUDOVÁNÍ LABORATOŘÍ PRO ÚSTAV EKOLOGIE LESA - BUDOVA T V AREÁLU MENDELU DOKUMENTACE PRO PROVEDENÍ STAVBY		STUPEŇ PD	DPS
		Č. ZAKÁZKY	2020-04
		DATUM	04/2020
		FORMÁT	A3
		MĚŘÍTKO	1:50
D.5 SLABOPROUDÁ ELEKTROTECHNIKA PZTS - PŮDORYS 1.NP		Č. PŘÍLOHY	Č. SOUPRAVY
		02	