






LEGENDA SÍTÍ A OBJEKTŮ

- Nové navrhované objekty
- Stávající objekty
- Hranice hlavní stavební plochy
- Hranice vedlejší stavební plochy
- Hranice pozemků školy
- KANALIZACE
 - Kanalizace stávající
 - Kanalizace přeložená - IO 721
 - Kanalizace - nové navrhované přípojky - IO 720PLYNOVOD
 - STL plynovod stávající
 - NTL plynovod stávající
 - Plynovodní přeložená - IO 741
 - Plynovod - nové navrhované přípojky - IO 740TEPLOVOD
 - Parovod stávající
 - Teplotov stávající
 - Teplotov přeložená - IO 761
 - Teplotov - nové navrhované přípojky - IO 760
 - Ochranné pásmo parovodního řáduVODOVOD
 - Vodovod stávající
 - Vodovod nový areálový rozvod
 - Vodovod - nové navrhované přípojky - IO 730
 - Vodovod - překládaný - IO 731
 - Ochranné pásmo vodovodního řáduSILNOPROUD - VN
 - VN stávající E.ON
 - VN stávající MZLU
 - VN navrhované přípojky - IO 751
 - VN rušené přípojkySILNOPROUD - NN
 - NN stávající rozvody (starší)
 - NN navrhované přeložky
 - NN navrhované přípojky - IO 752
 - Přesouvané hromosvodySLABOPROUD
 - SLP stávající koridor
 - SLP koridory návrh
 - SLP stávající nadzemní
 - SLP přeložka - IO 753
 - SLP - PS
 - Telefon stávající
 - Telefon novýMETROPOLITNÍ SÍTĚ
 - Metropolitní síť
 - T-mobile
 - UPCVENKOVNÍ OSVĚTLENÍ - IO 755
 - Osvětlení - vedení nové
 - Osvětlení - vedení
 - Areálové osvětlení - svítidla stávající
 - Areálové osvětlení - svítidla nová
 - Veřejné osvětlení - svítidlaSADOVÉ ÚPRAVY - IO 780
 - Zeleň vzrostlá - stávající
 - Nové navrhované zelené plochy
 - Stávající zelené plochy
 - Nové navrhované plochy kačírku
 - Plochy osázené trvalkami
 - Okapový chodník
 - Betonová dlažba
 - Betonový žlabTEPELNÁ ČERPADLA - IO 762
 - Vrty pro tepelná čerpadla
 - Páteřní rozvody pro tepelná čerpadla
 - Rozvod tepelných čerpadel v chráněnceKOMUNIKACE A ZPEVNĚNÉ PLOCHY - IO 710
 - Nové navrhované komunikační plochy
 - Stávající komunikační plochy
 - Gabionová opěrná stěna
 - op.st - Betonová opěrná stěna
 - dočasná zpevněná plocha - ZOV

ORTO-FOTO MAPA měřítko : 1:1000

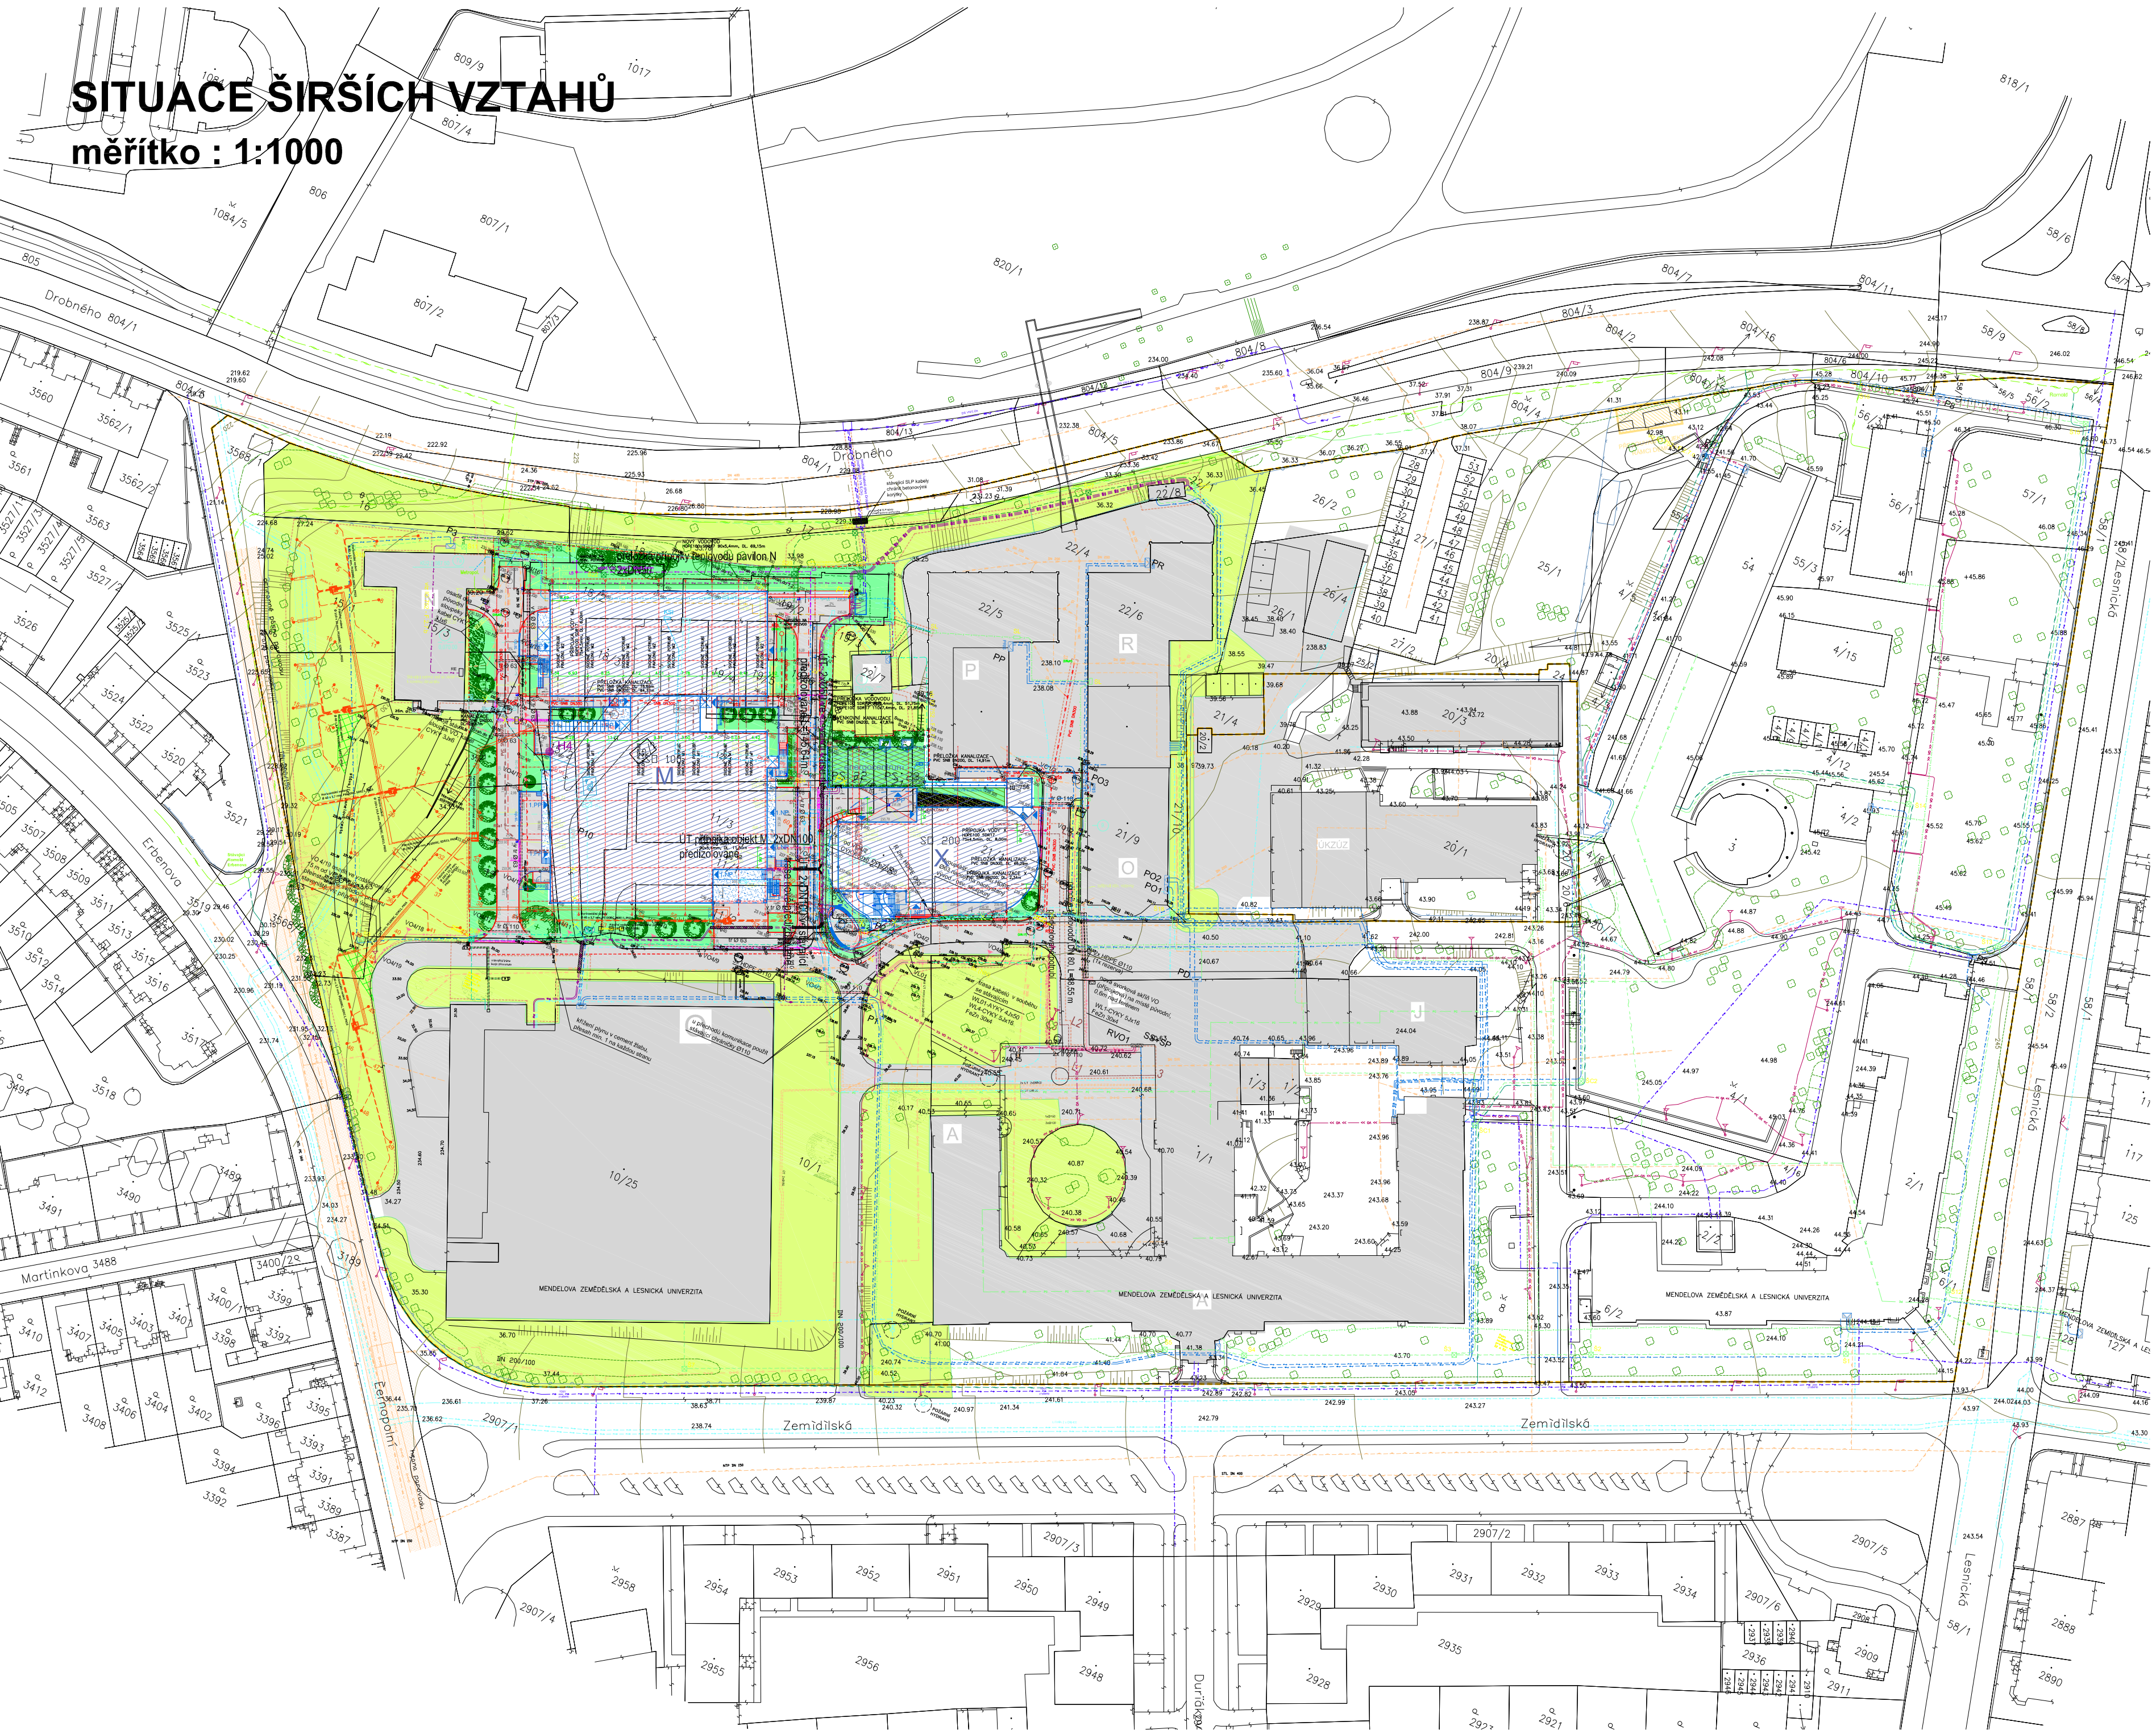

ZÁKRES DO MAPY měřítko : 1:50 000

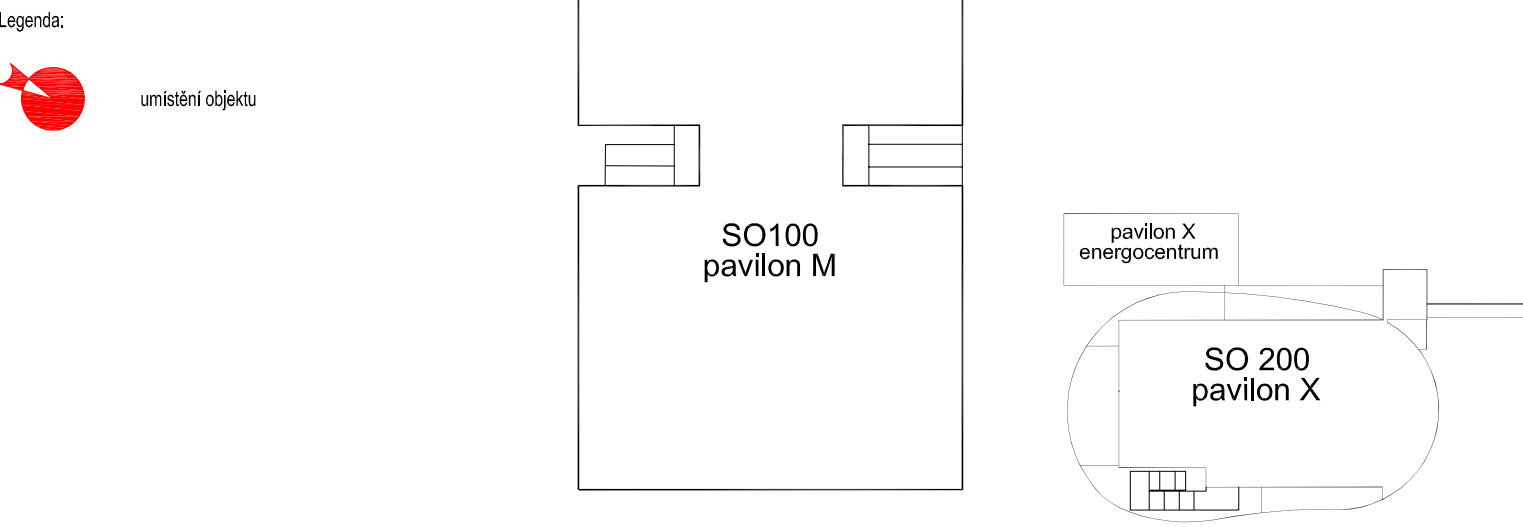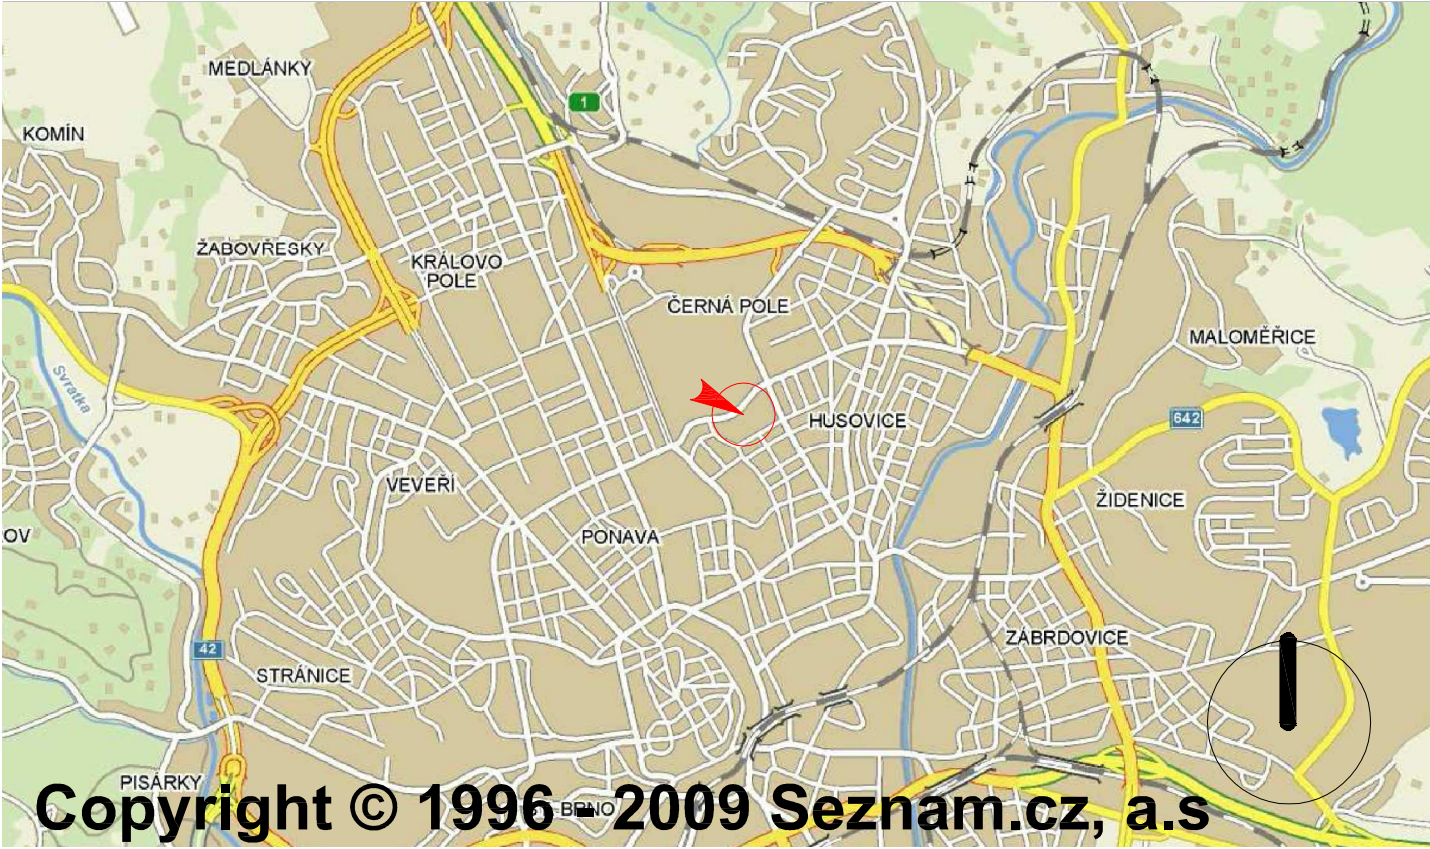

Revize		Datum		Popis změny		Jméno		Podpis	