

## Kancelář paní sekretářky UGP

Jméno výkresu

**půdorys a pohledy**

Zodpovědný projektant

**Ing. Aleš Rejman**

Měřítko výkresu

**1:50**

Revize

Číslo výkresu

**01**

Pfleideler U17505 (U1795) Slíva



0197 SU Chinchilla Grey



K028 SU Portland

Pfleideler U17505 (U1795) Slíva

0197 SU Chinchilla Grey



Pracovní deska dekor K028 SU Portland

8681 SU Brilliant white knobka viefe

8681 SU Brilliant white knobka viefe

0191 SU Cool grey + úchytkva viefe knobka 39

**Kancelář paní sekretářky UGP**

Jméno výkresu  
**renderý místnosti**

Zodpovědný projektant  
**Ing. Aleš Rejman**

Měřítko výkresu

Revize

Číslo výkresu


**02**

kronospan  
8681 SU  
Brilliant White


kronospan  
0191 SU  
Cool Grey

kronospan  
0197 SU  
Chinchitia Grey

kronospan  
K028 SU  
Portland

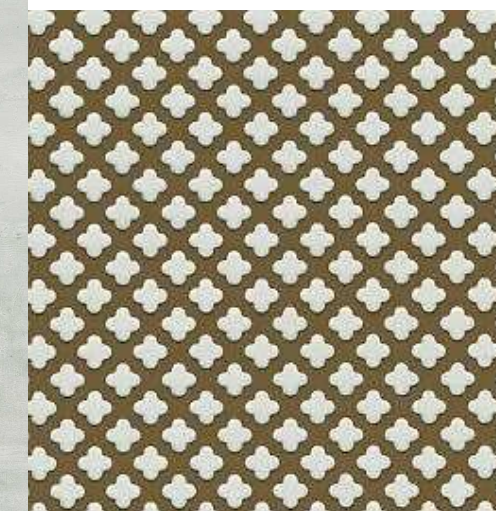

Děrovaný plech ocelový  
"křížek-křížek", formát  
1,0 x 1000 x 2000 mm  
KRYT TOPENÍ

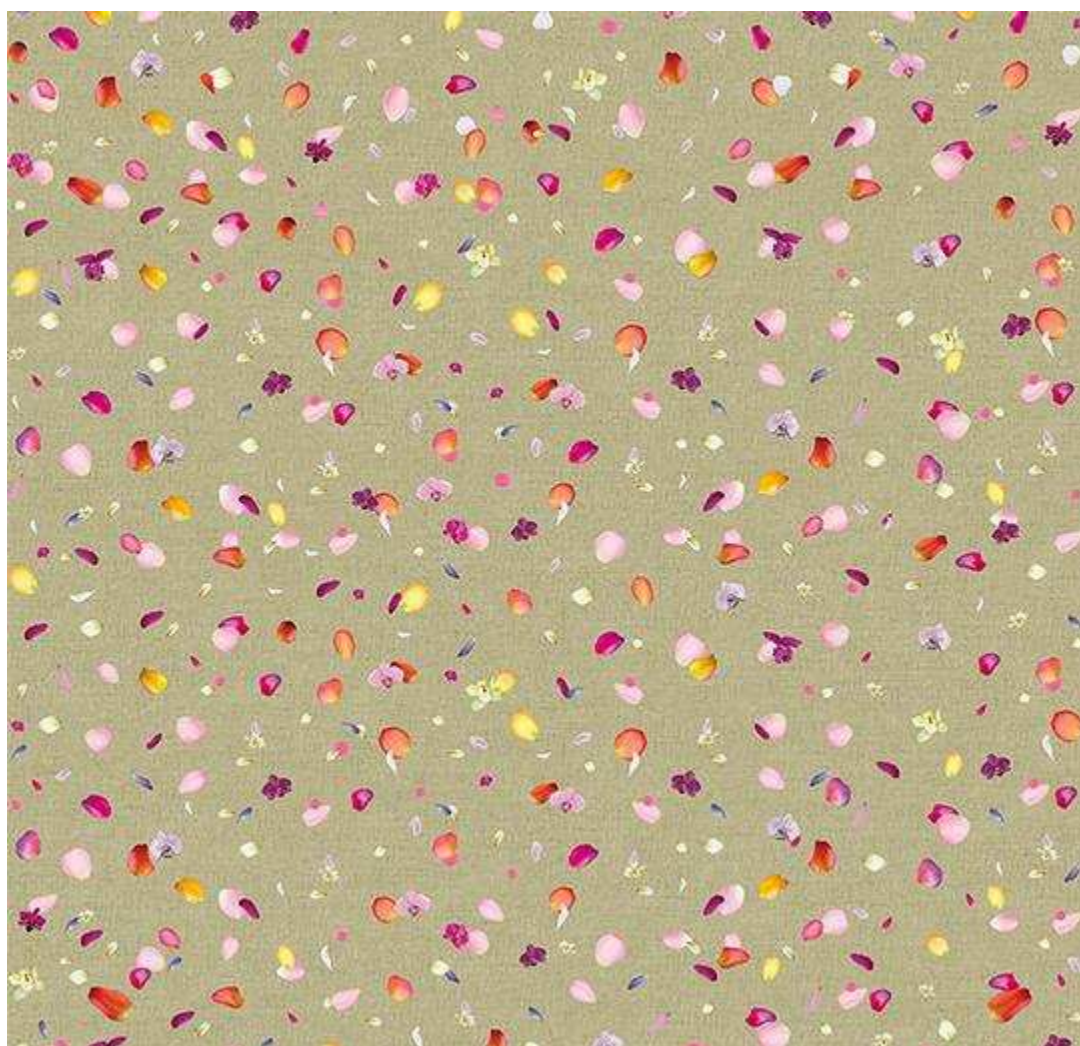

Flotex Vision  
670004 Floret Poppy

Pfleideler  
U17505 (U1795)  
Slíva



Viefe  
GRAF BIG KNOB 0486  
0486038L291



Viefe Graf Big  
0486192L291

**Kancelář paní sekretářky UGP**

Jméno výkresu

**barevnost a materiály**

Zodpovědný projektant

**Ing. Aleš Rejman**


Měřítko výkresu

Revize

Číslo výkresu


**03**

# 01 KUCHYNĚ

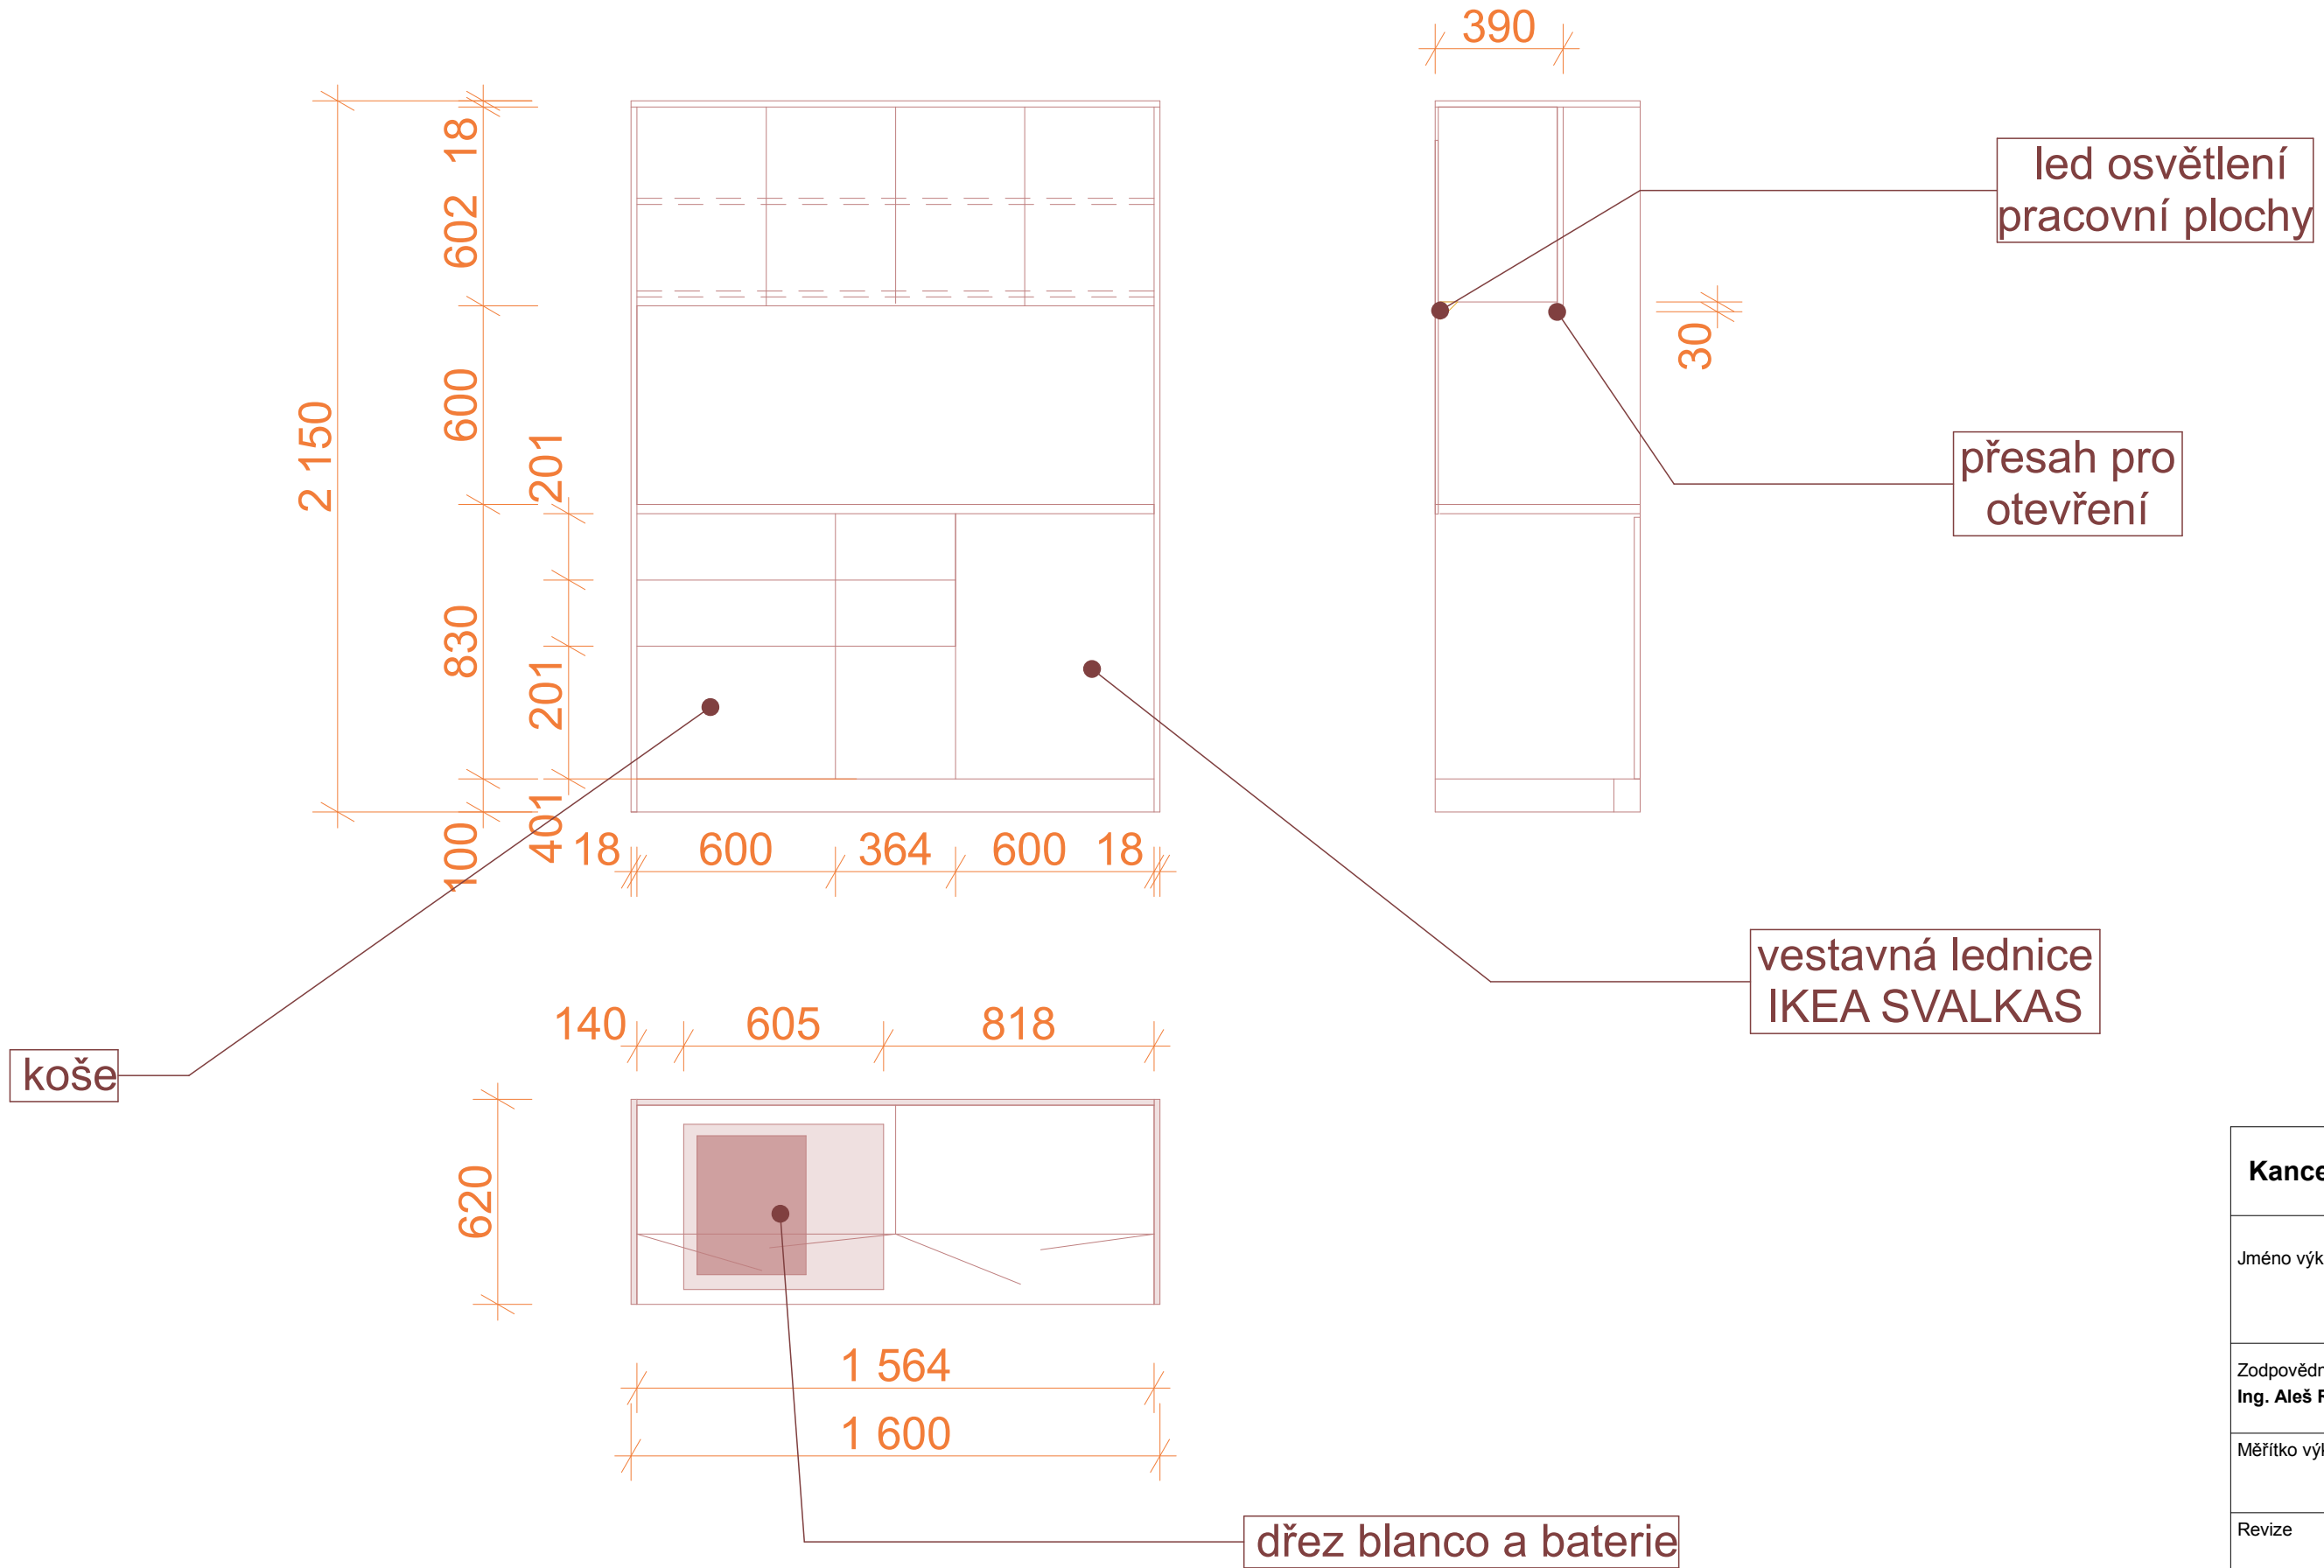


<b>Kancelář paní sekretářky UGP</b>	
Jméno výkresu	<b>kuchyně</b>
Zodpovědný projektant	<b>Ing. Aleš Rejman</b>
Měřítko výkresu	<b>1:20</b>
Revize	Číslo výkresu
	<b>04</b>

# 02 ŠATNÍ STĚNA

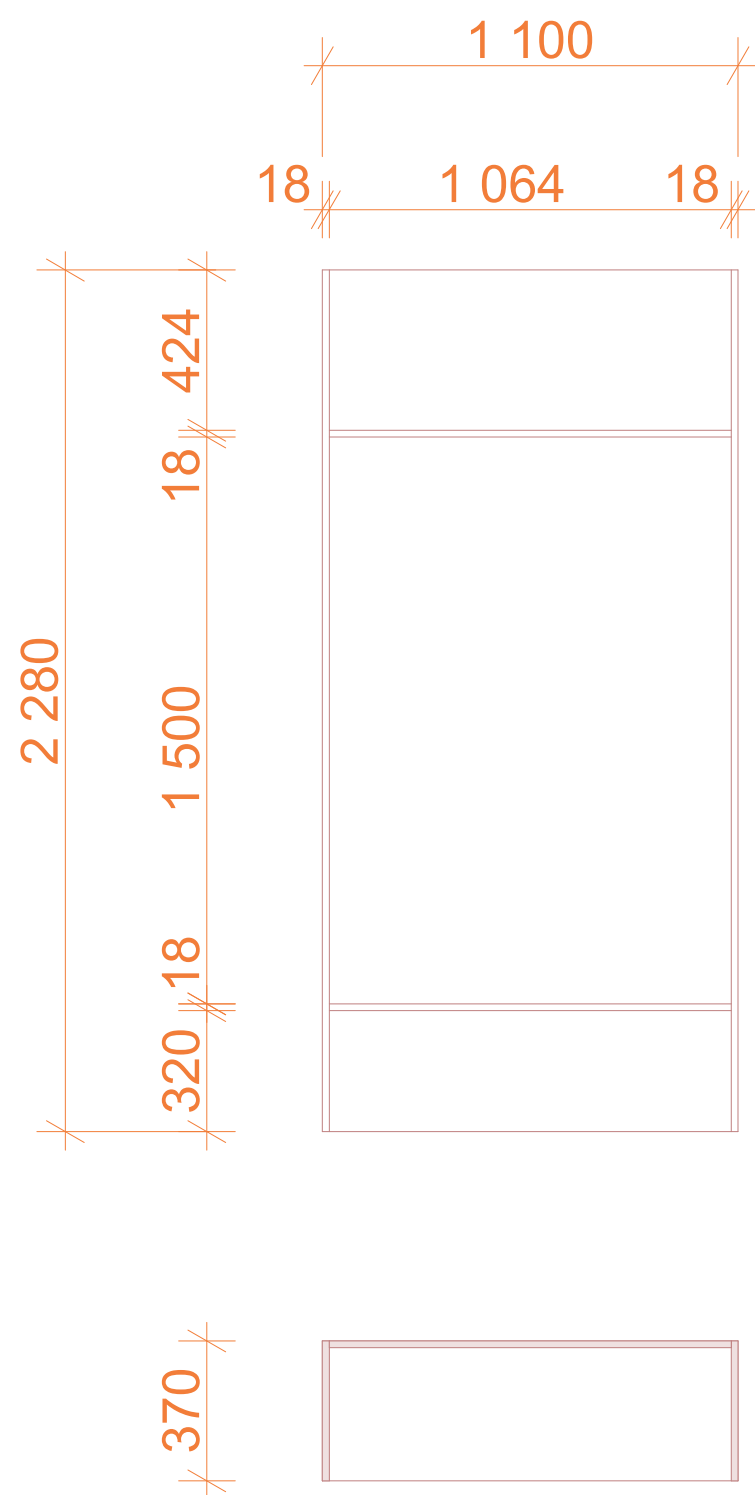


<b>Kancelář paní sekretářky UGP</b>	
Jméno výkresu	<b>02 šatní stěna</b>
Zodpovědný projektant	<b>Ing. Aleš Rejman</b>
Měřítko výkresu	<b>1:20</b>
Revize	Číslo výkresu <b>05</b>

### 03 SKŘÍŇ SE ZÁMKEM

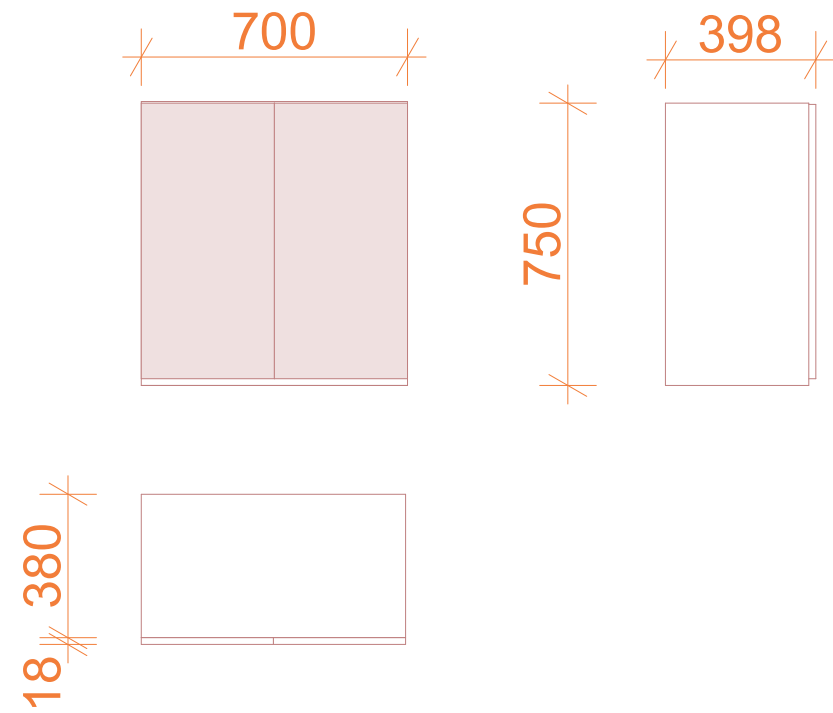

### 05 STOLEK POD TISKÁRNU

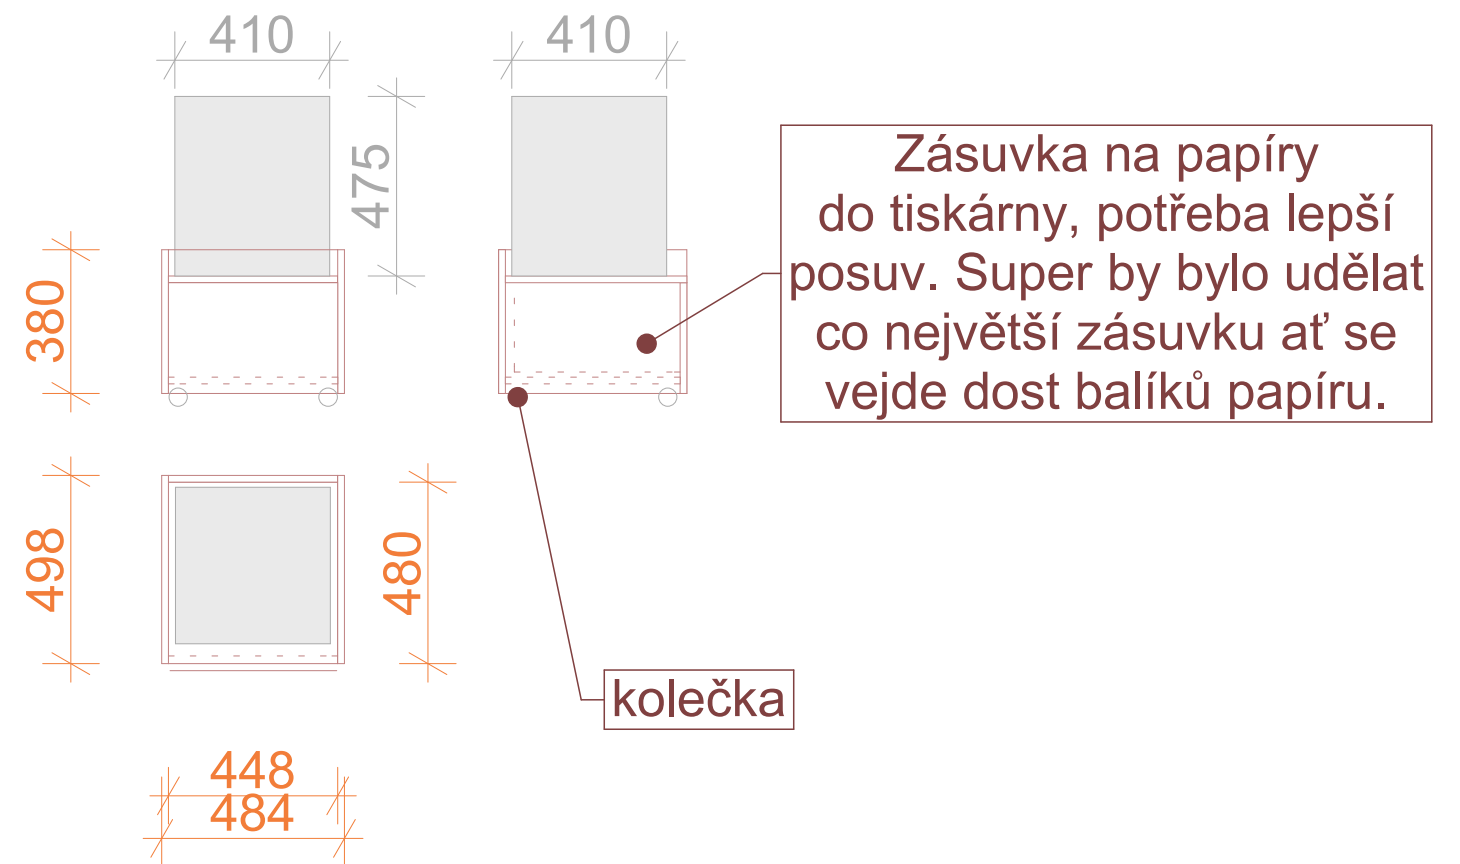

Kancelář paní sekretářky UGP

Jméno výkresu

**zamykací skřín/stolek pod tiskárnu**

Zodpovědný projektant

**Ing. Aleš Rejman**

Měřítko výkresu


**1:20**

Revize

Číslo výkresu

**06**

# 06 POLICE

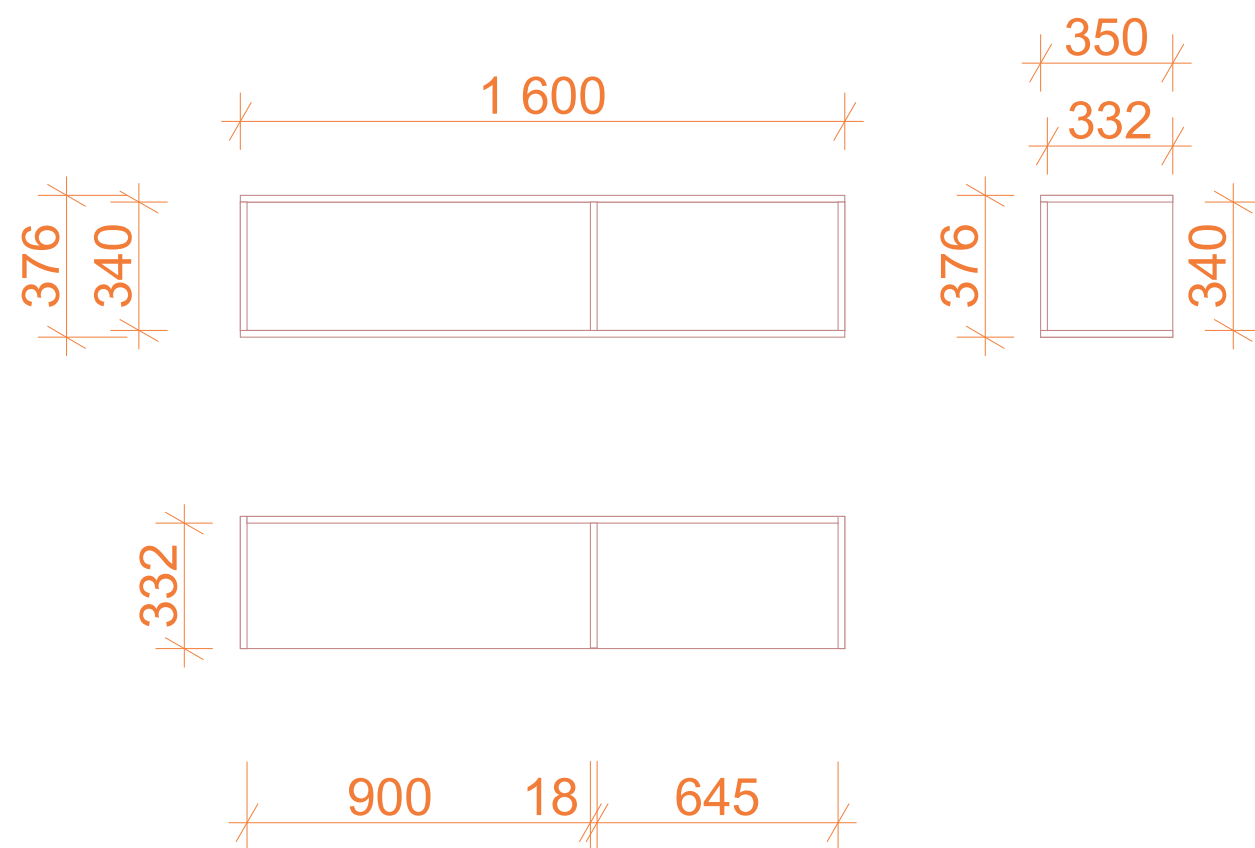

## Kancelář paní sekretářky UGP

Jméno výkresu  
**police**


Zodpovědný projektant  
**Ing. Aleš Rejman**

Měřítko výkresu  
**1:20**

Revize Číslo výkresu

**07**

# 07 SKŘÍŇ POSUVNÁ DVÍŘKA A NÁSTAVEC

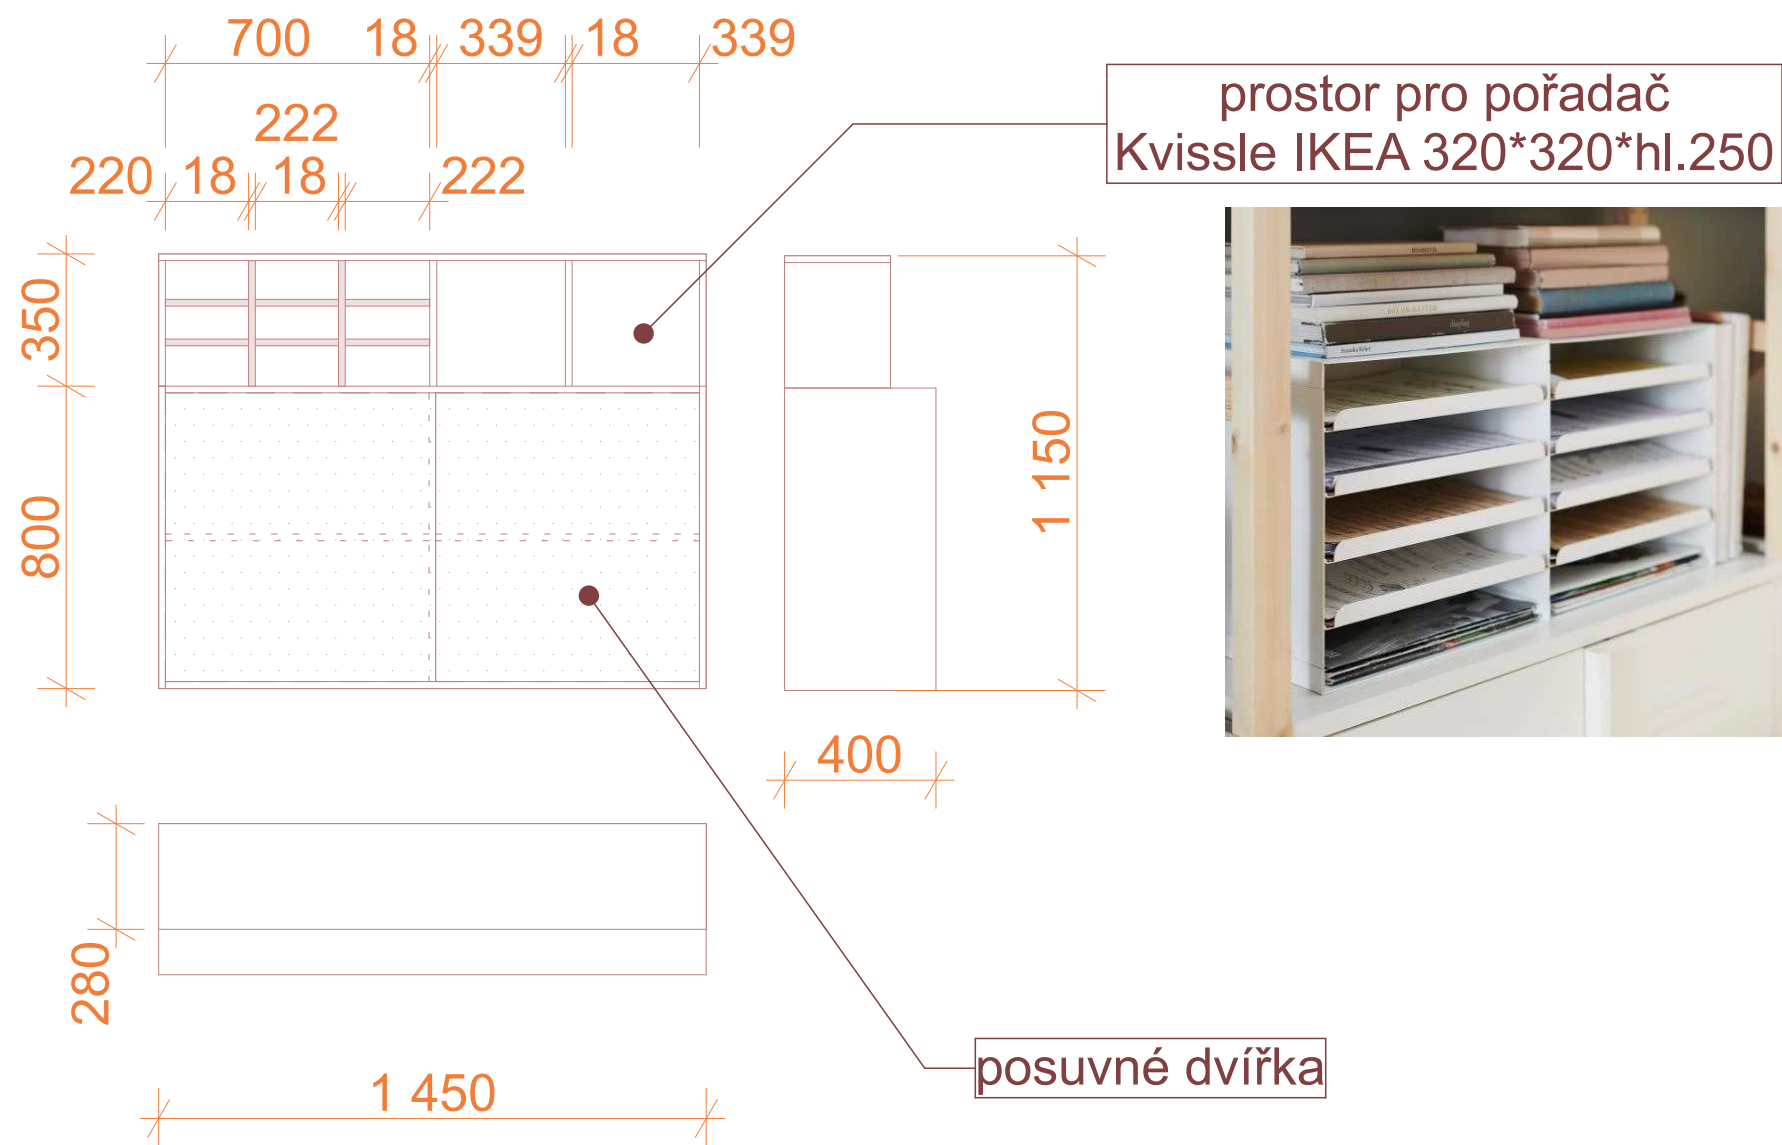


**KVISSLE** 499,-  
 Přinrádky na dokumenty, bílá  
 Cena včetně DPH  
 ★★★★★ (11)  
[Nakoupit on-line/Přidat do nákupního seznamu](#)  
 Na skladě v **Břno**  
[Zkontrolujte stav v dalších obchodních domech IKEA](#)  
 Máte 365 dní na to, abyste si to rozmysleli.

<b>Kancelář paní sekretářky UGP</b>	
Jméno výkresu	<b>skřín s nástavcem</b>
Zodpovědný projektant	<b>Ing. Aleš Rejman</b>
Měřítko výkresu	<b>1:20</b>
Revize	Číslo výkresu <b>08</b>





# 08 SKŘÍŇ ARCHIVAČNÍ

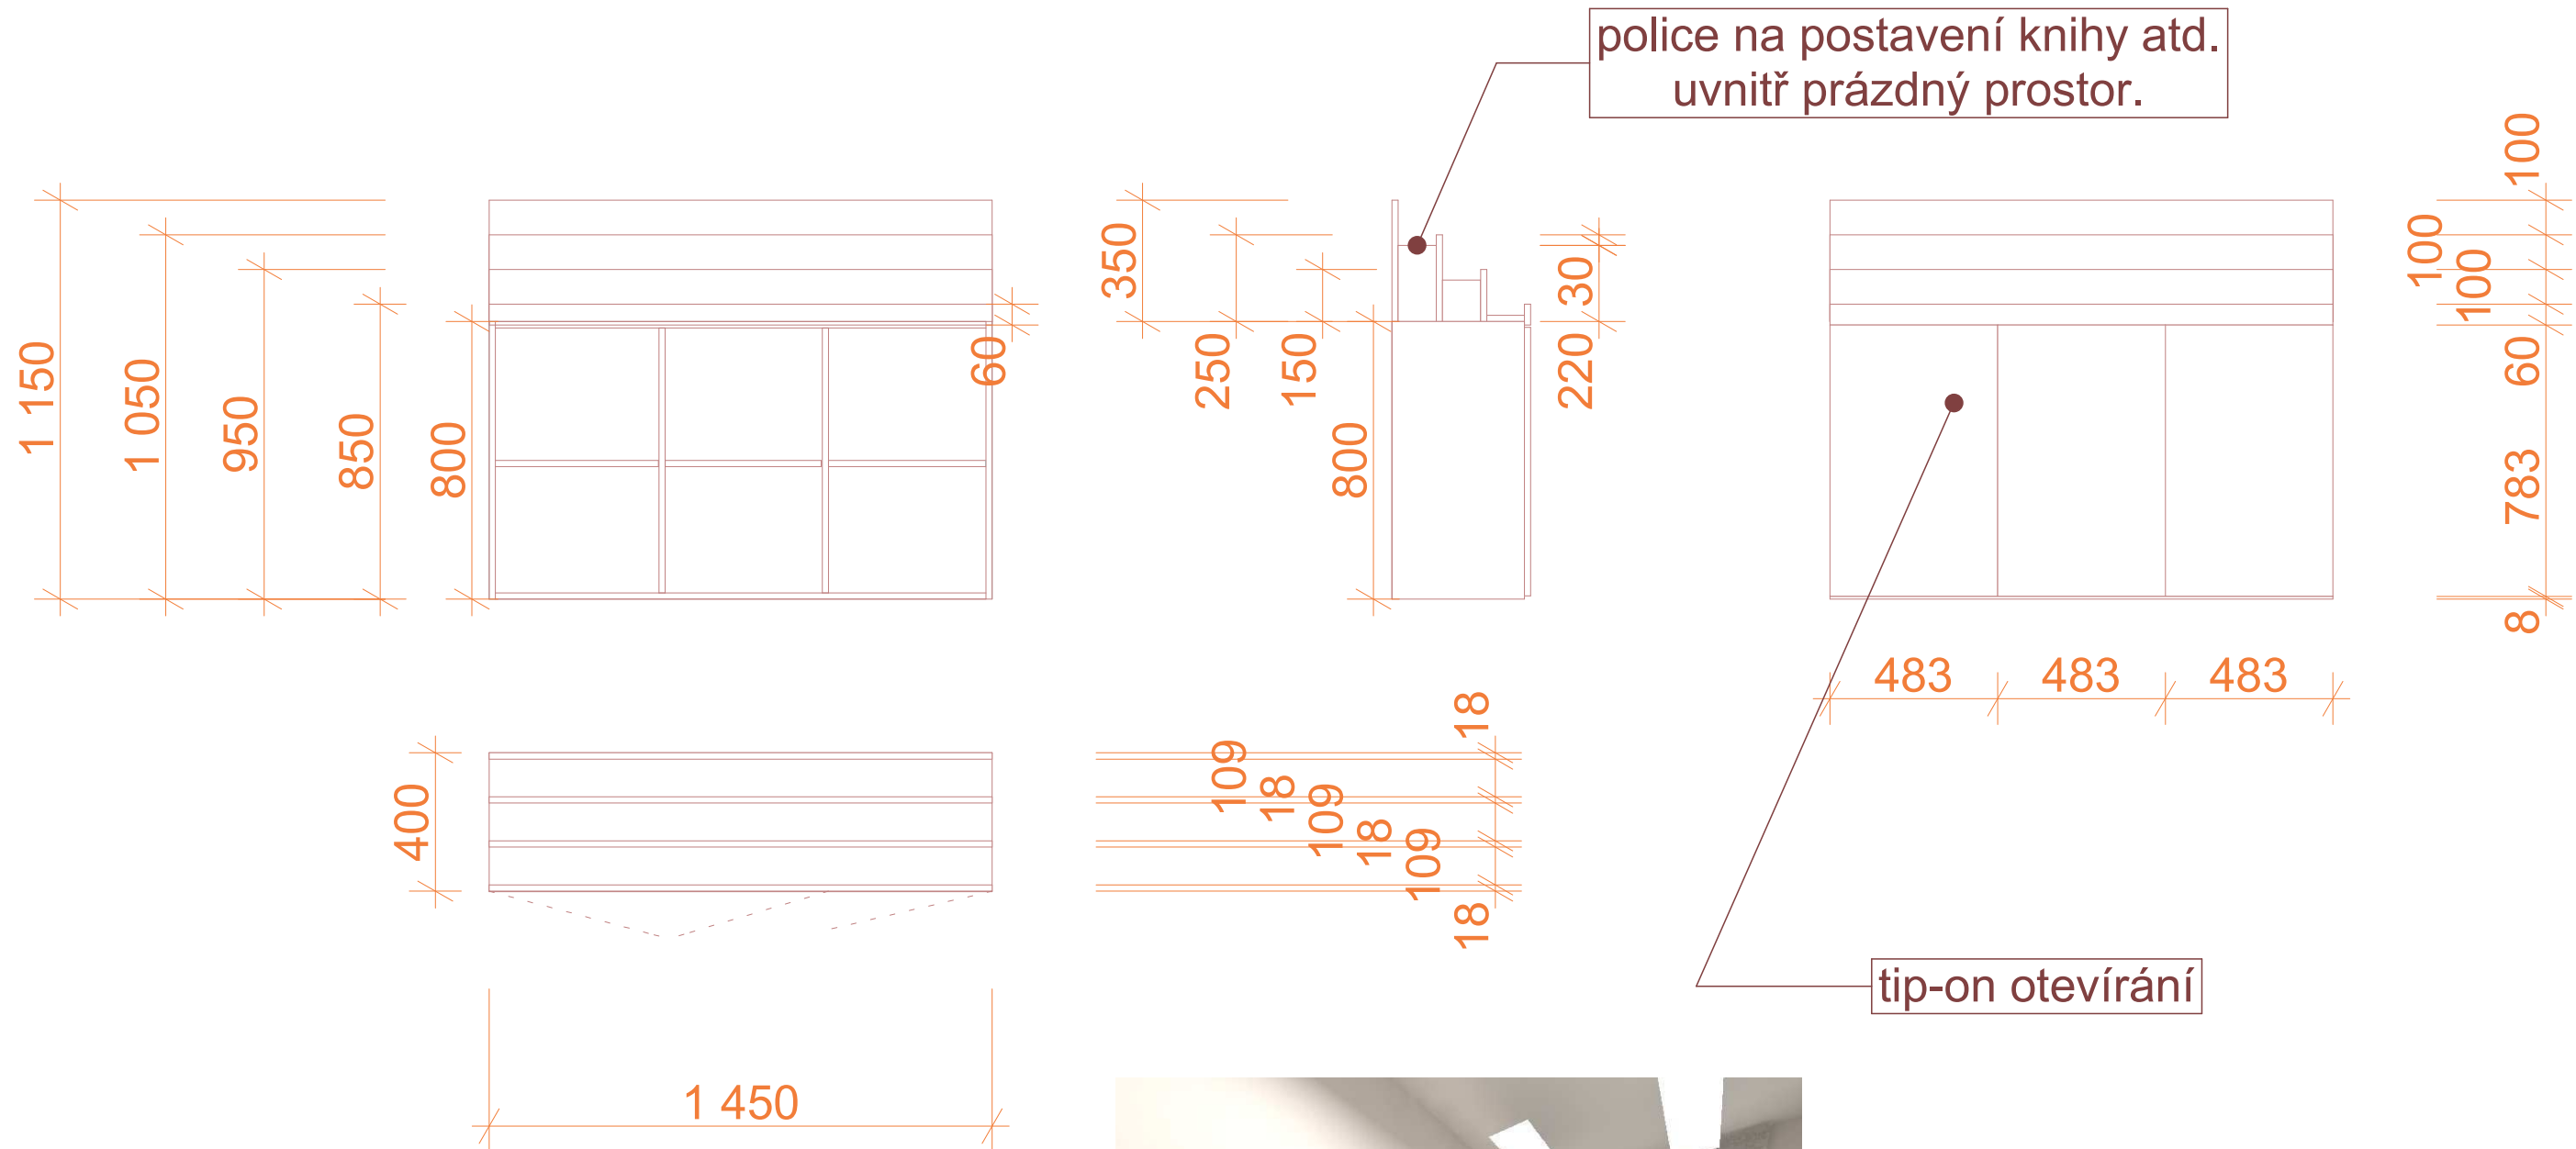

<b>Kancelář paní sekretářky UGP</b>	
Jméno výkresu	<b>skříň s posuvným</b>
Zodpovědný projektant	<b>Ing. Aleš Rejman</b>
Měřítko výkresu	<b>1:20</b>
Revize	Číslo výkresu <b>09</b>


# 09 BAROVÝ PULT

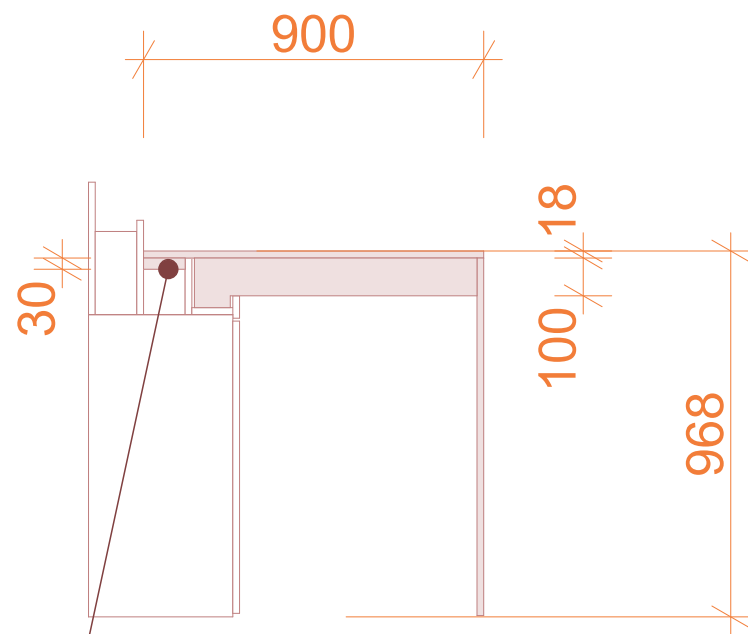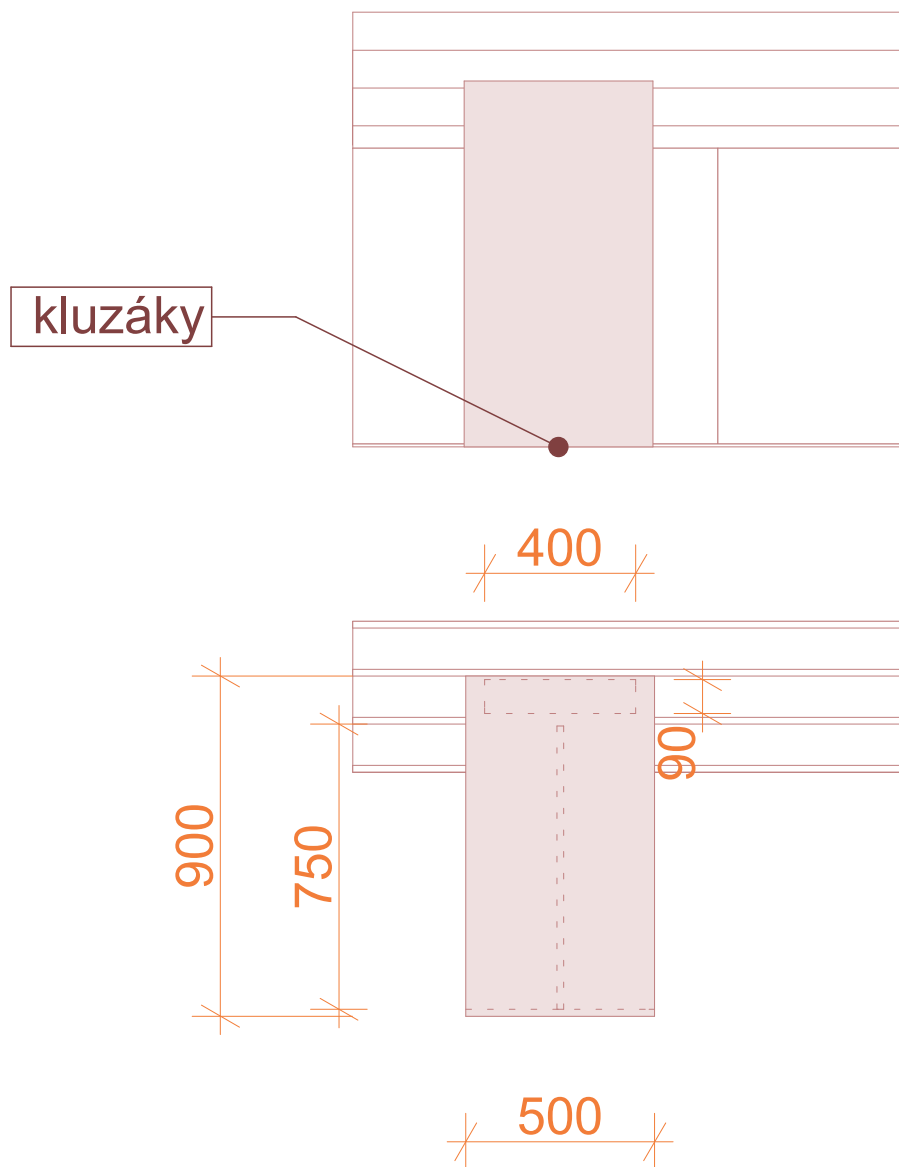

deska je udělaná tak, aby pasovala do skříně 08 (archivační skříň),  
 vespod bude filc, aby to jezdilo, nalepený na spodní desce stolu.



<b>Kancelář paní sekretářky UGP</b>	
Jméno výkresu	<b>Pult posuvný</b>
Zodpovědný projektant	<b>Ing. Aleš Rejman</b>
Měřítko výkresu	<b>1:20</b>
Revize	Číslo výkresu <b>10</b>

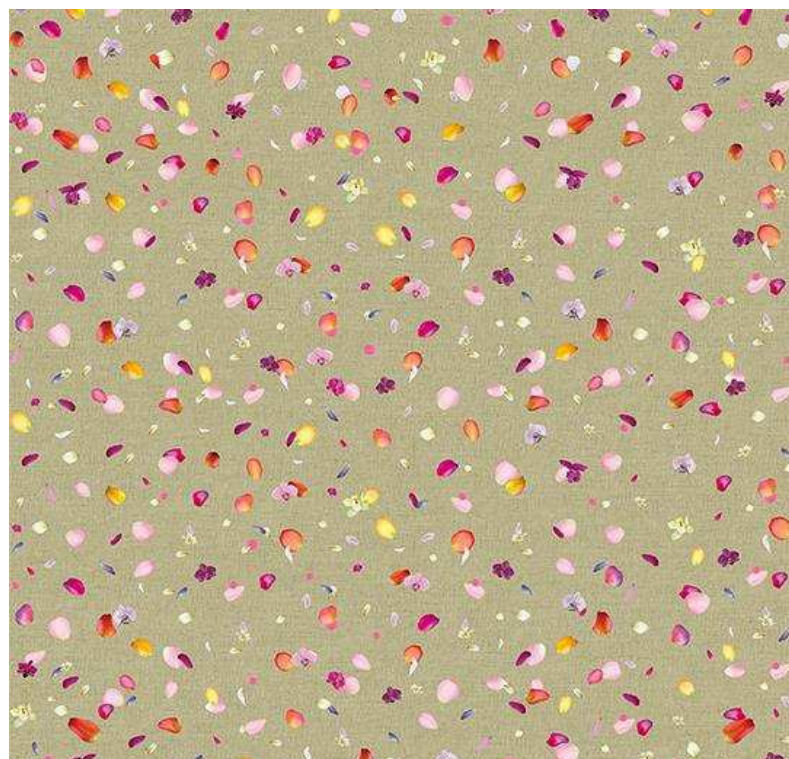



**flotex vision**  
floral

Flotex Vision Floral obsahuje 8 květinových vzorů, od abstraktních, grafických květinových motivů až po romantické obrazy růží a motýlů. Každý z těchto 8 typů designů je k dispozici v rozmanité barevné paletě.

Chcete-li zobrazit všechny barevné kombinace dekorů Floral, přejděte na [DIGITÁLNÍ KNIHOVNU FLOTEX VISION](#)

670004 Floret Poppy

Tloušťka 4,3 mm  
Délka x šířka 30 m x 200 cm

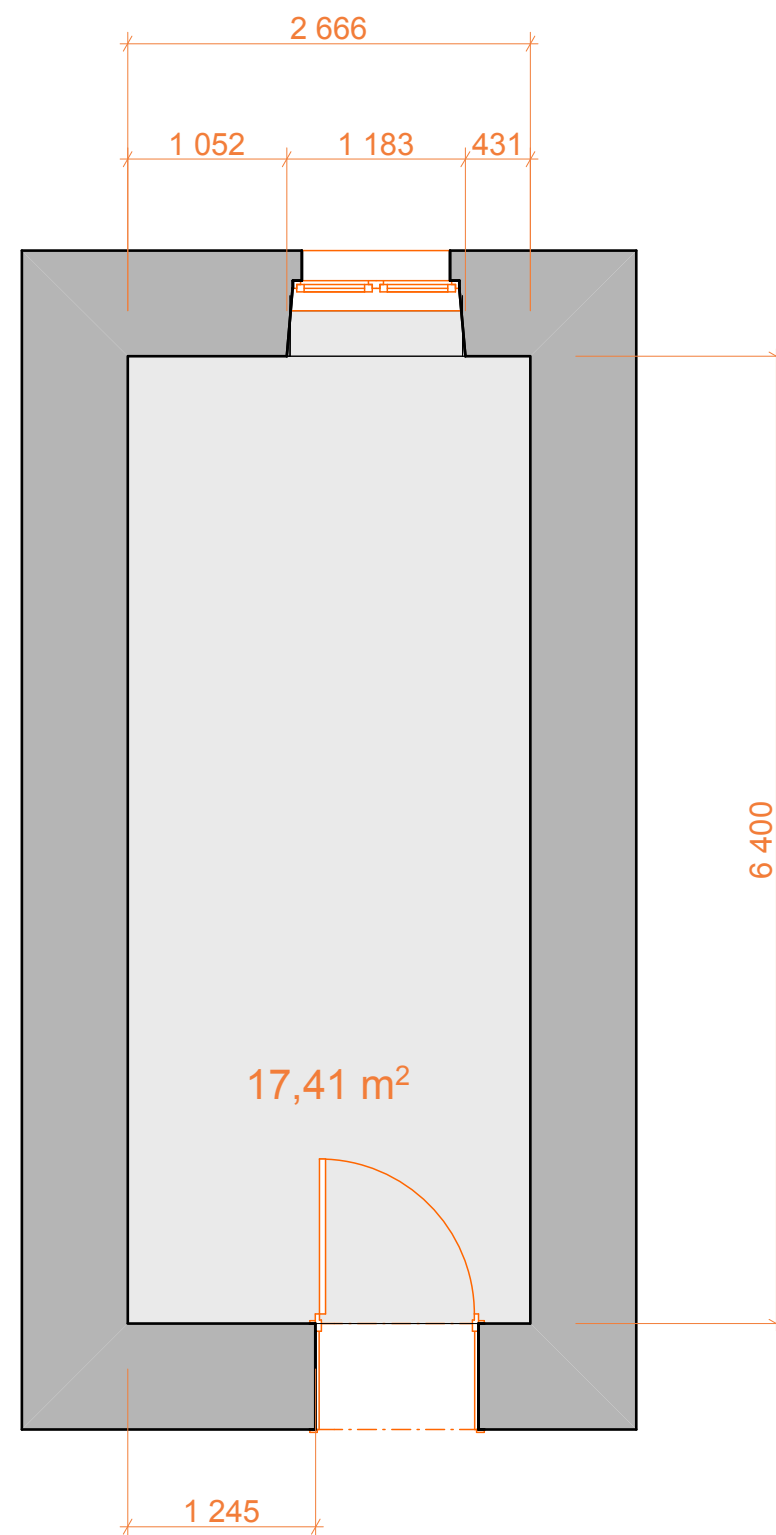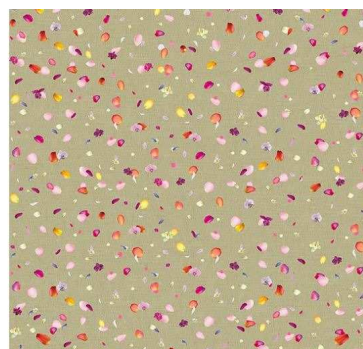

**Kancelář paní sekretářky UGP**

Jméno výkresu

**podlahová krytina**

Zodpovědný projektant

**Ing. Aleš Rejman**

Měřítko výkresu

**1:50**

Revize


Číslo výkresu

**11**



### Pracovní stůl výškově stavitelný - elektricky


včetně řídicí jednotky s pamětí, deska melamin dle vzorníku, nohy a konstrukce RAL9016 - bílá, rozměr: 180 x 80 x 62 - 126 cm

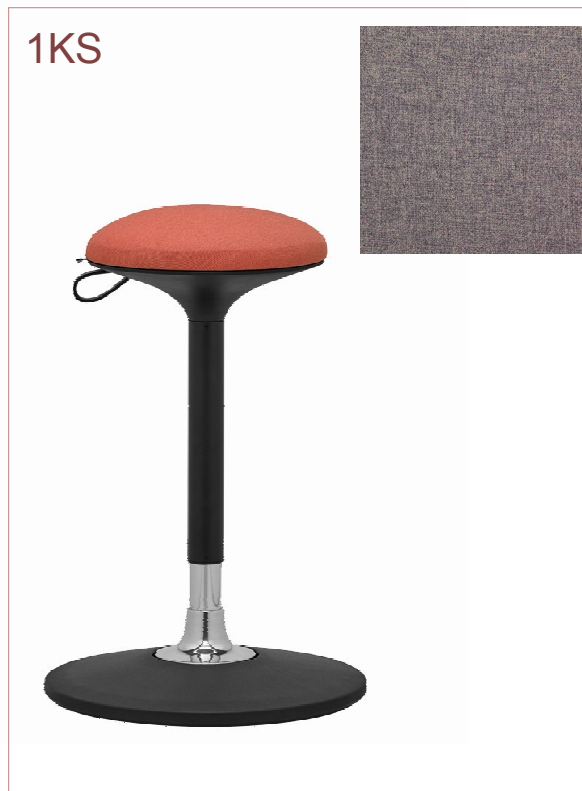

### BL 7360m

#### Balanční přísedová židle

vhodná k výškově stavitelnému stolu (nastavení výšky 600 – 870 mm). Židle umožňuje pohyb v rozsahu 360° s bočním náklonem až 10°.

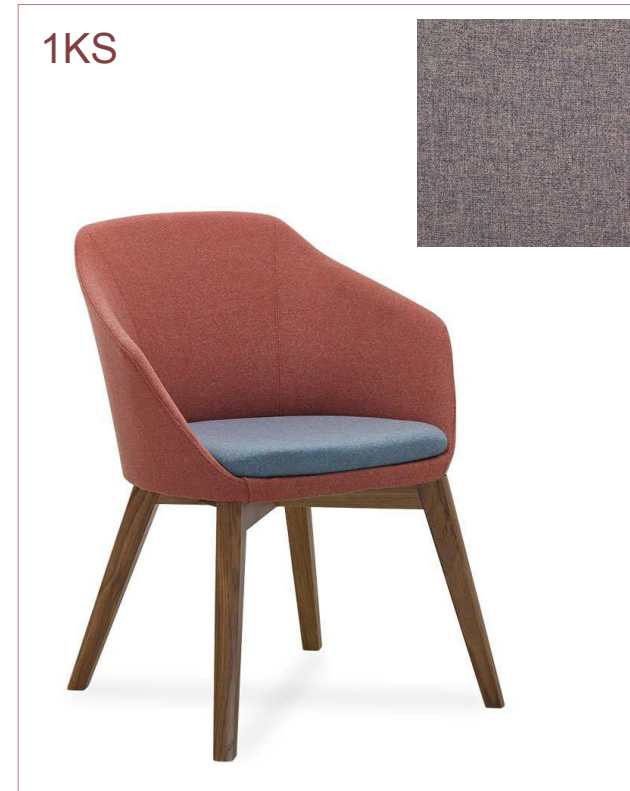

### Přisedové křesílko

Celočalouněné křeslo na dřevěné podnoži z dubového masivu. Křeslo je vhodné do odpočinkových zón, čekacích prostor, vstupních hal, recepcí, ale i jako jednací sezení do kancelářských prostor a domácích pracoven. Konstrukce odděleného sedáku a korpusu umožňuje kombinaci dvou barev čalounění.




### Odkládací stolek

Masivní stolek, Délka 44.7 cm \*Šířka 44.7 cm \*Výška 50.5 cm  
Váha 5 kg, Tloušťka 2.5 cm, Výška nohou 48 cm  
Jasanové dřevo




### Bezrámová magnetická popisovací tabule, 115x75 cm

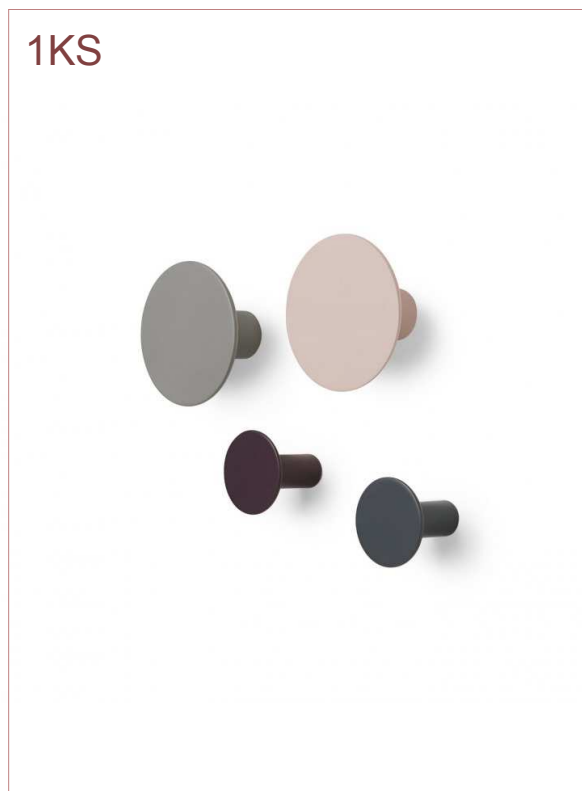

### Háčky

Ø 8,5/4,5 cm x hloubka 4,5 cm, Polystone

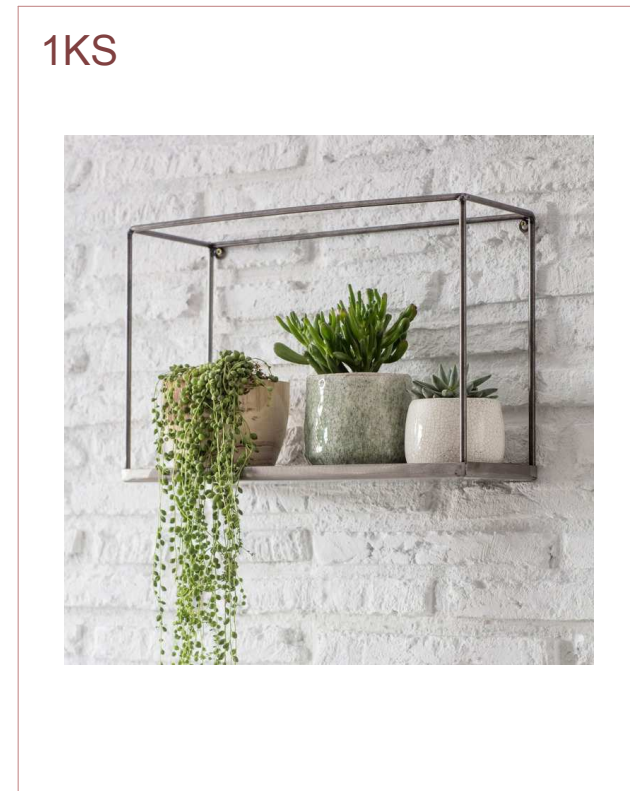

### Police na květiny

Výška 32 cm x délka 48 cm x šířka 18 cm

### Kancelář paní sekretářky UGP

Jméno výkresu

**prvky k nákupu I**

Zodpovědný projektant

**Ing. Aleš Rejman**

Měřítko výkresu

Revize

Číslo výkresu

**12**




### Držák na dva monitory

Vysoce kvalitní stolní držák umožňuje flexibilní polohování 2 monitorů. Držák je možné připevnit na pracovní desku stolu nebo na parapet o tloušťce 1 - 9 cm. Každé rameno udrží monitor o hmotnosti až 8 kg a velikosti úhlopříčky do 58 cm. Stolní držák je vyroben z hliníku s elegantní stříbrnou úpravou.



### organizer na papíry

kovový organizer bílý rozměr 32\*32\*25cm

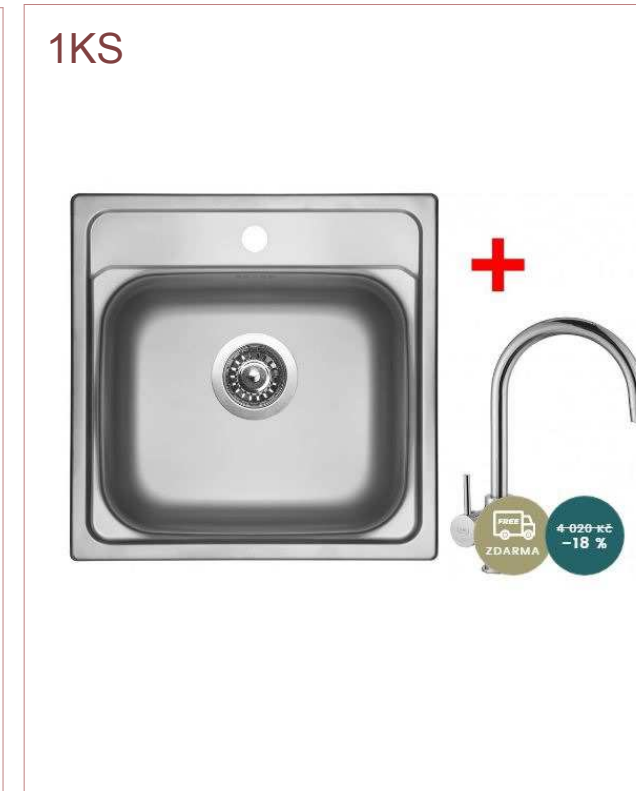

### Dřez a baterie



### Vestavná lednice



### Lampa na stůl



### Zrcadlo

Ø 25cm



### Římské závěsy s garnýží

#### Kancelář paní sekretářky UGP

Jméno výkresu

**prvky k nákupu II**

Zodpovědný projektant

**Ing. Aleš Rejman**

Měřítka výkresu

Revize

Číslo výkresu

**13**