


# 01 KAFE KOUTEK

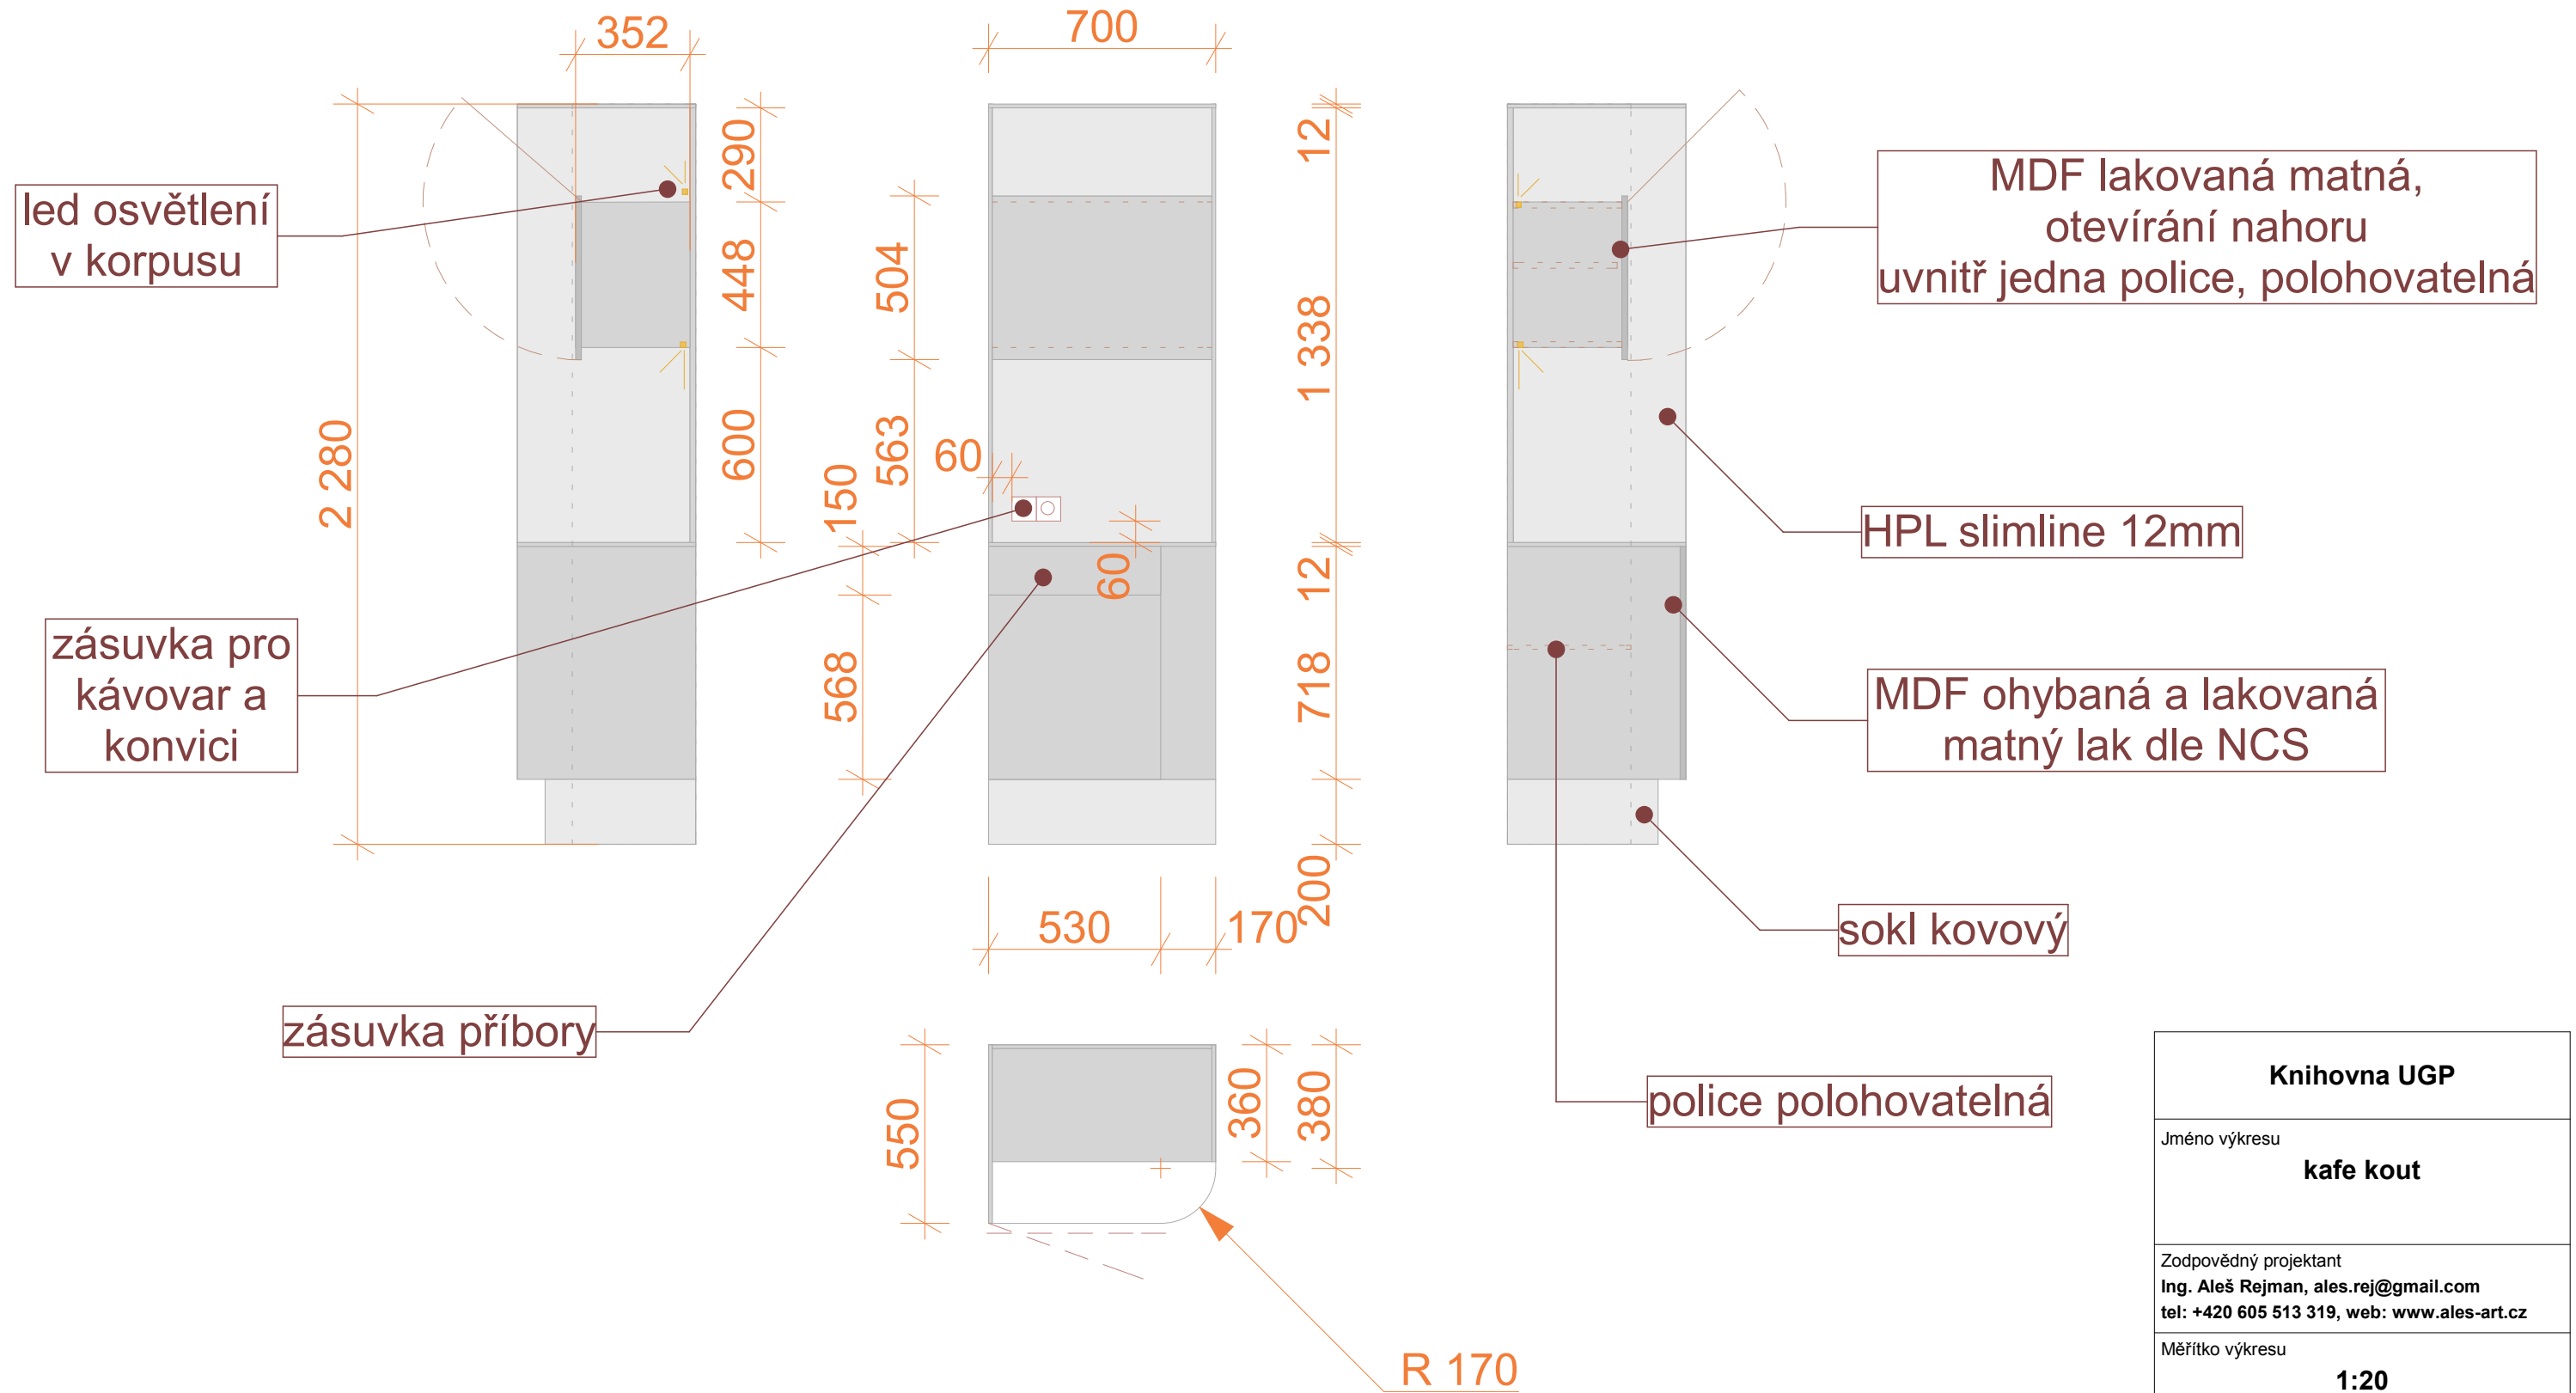

<b>Knihovna UGP</b>	
Jméno výkresu <b>kafe kout</b>	
Zodpovědný projektant Ing. Aleš Rejman, ales.rej@gmail.com tel: +420 605 513 319, web: www.ales-art.cz	
Měřítko výkresu	<b>1:20</b>
Revize	Číslo výkresu <b>K01</b>



Bylo by možné udělat na spodním dílu perforaci jako tady. Nicméně rozptyl 25mm.




<b>Knihovna UGP</b>	
Jméno výkresu <b>KAFE KOUTEK II</b>	
Zodpovědný projektant <b>Ing. Aleš Rejman, ales.rej@gmail.com</b> tel: +420 605 513 319, web: www.ales-art.cz	
Měřítko výkresu	
Revize	Číslo výkresu <b>K02</b>





## 02 STŮL PŘÍSEDOVÝ 2KS

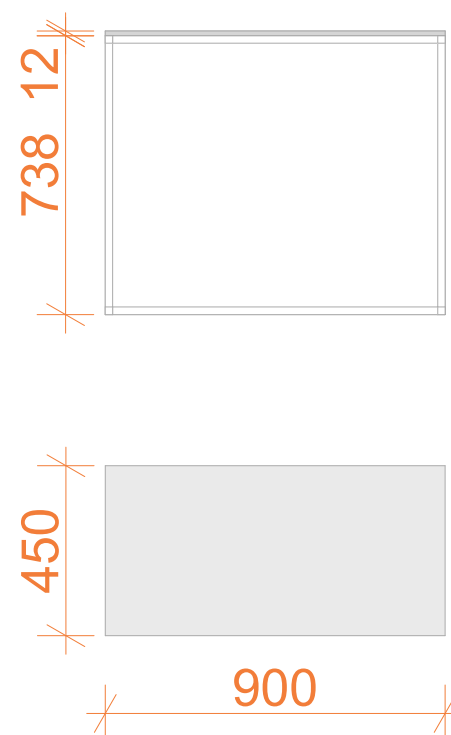


STOLEK 450\*900\*750MM  
HPL slimline 12mm a dole konstrukce svařená kovová lakovaná  
2ks

<b>Knihovna UGP</b>	
Jméno výkresu <b>STOLEK 2KS</b>	
Zodpovědný projektant <b>Ing. Aleš Rejman, ales.rej@gmail.com</b> tel: +420 605 513 319, web: www.ales-art.cz	
Měřítko výkresu <b>1:20</b>	
Revize	Číslo výkresu <b>K03</b>



### 03 SKŘÍN POD UMYVADLO

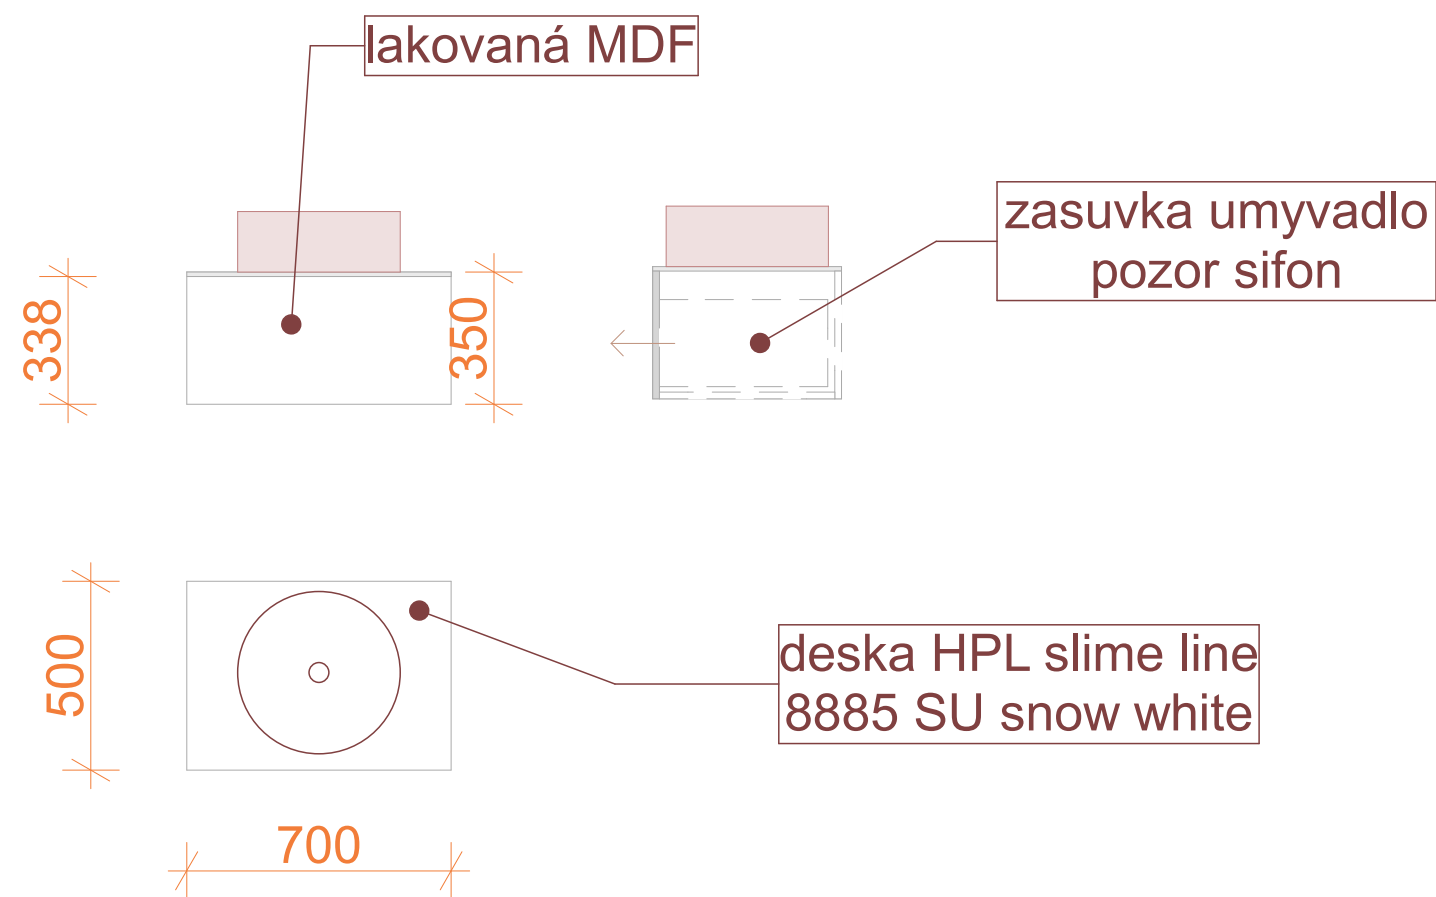

<b>Knihovna UGP</b>	
Jméno výkresu <b>SKŘÍNKA POD UMYVADLO</b>	
Zodpovědný projektant Ing. Aleš Rejman, ales.rej@gmail.com tel: +420 605 513 319, web: www.ales-art.cz	
Měřítko výkresu	<b>1:20</b>
Revize	Číslo výkresu <b>K04</b>





**flotex**


inspired by van gogh

Our designers have created 6 floor designs inspired by famous Van Gogh paintings. A tribute to Van Gogh, made possible by the unique characteristics of Flotex flocked flooring.

Thanks to the high density of the fibres, Flotex is ideal to print digitally and this allows for picturesque floors. Flotex is strong and durable, so despite intensive use the prints will remain beautiful over time.

942 Slaapliedje

Tloušťka 4,3 mm  
Délka x šířka 30 m x 200 cm

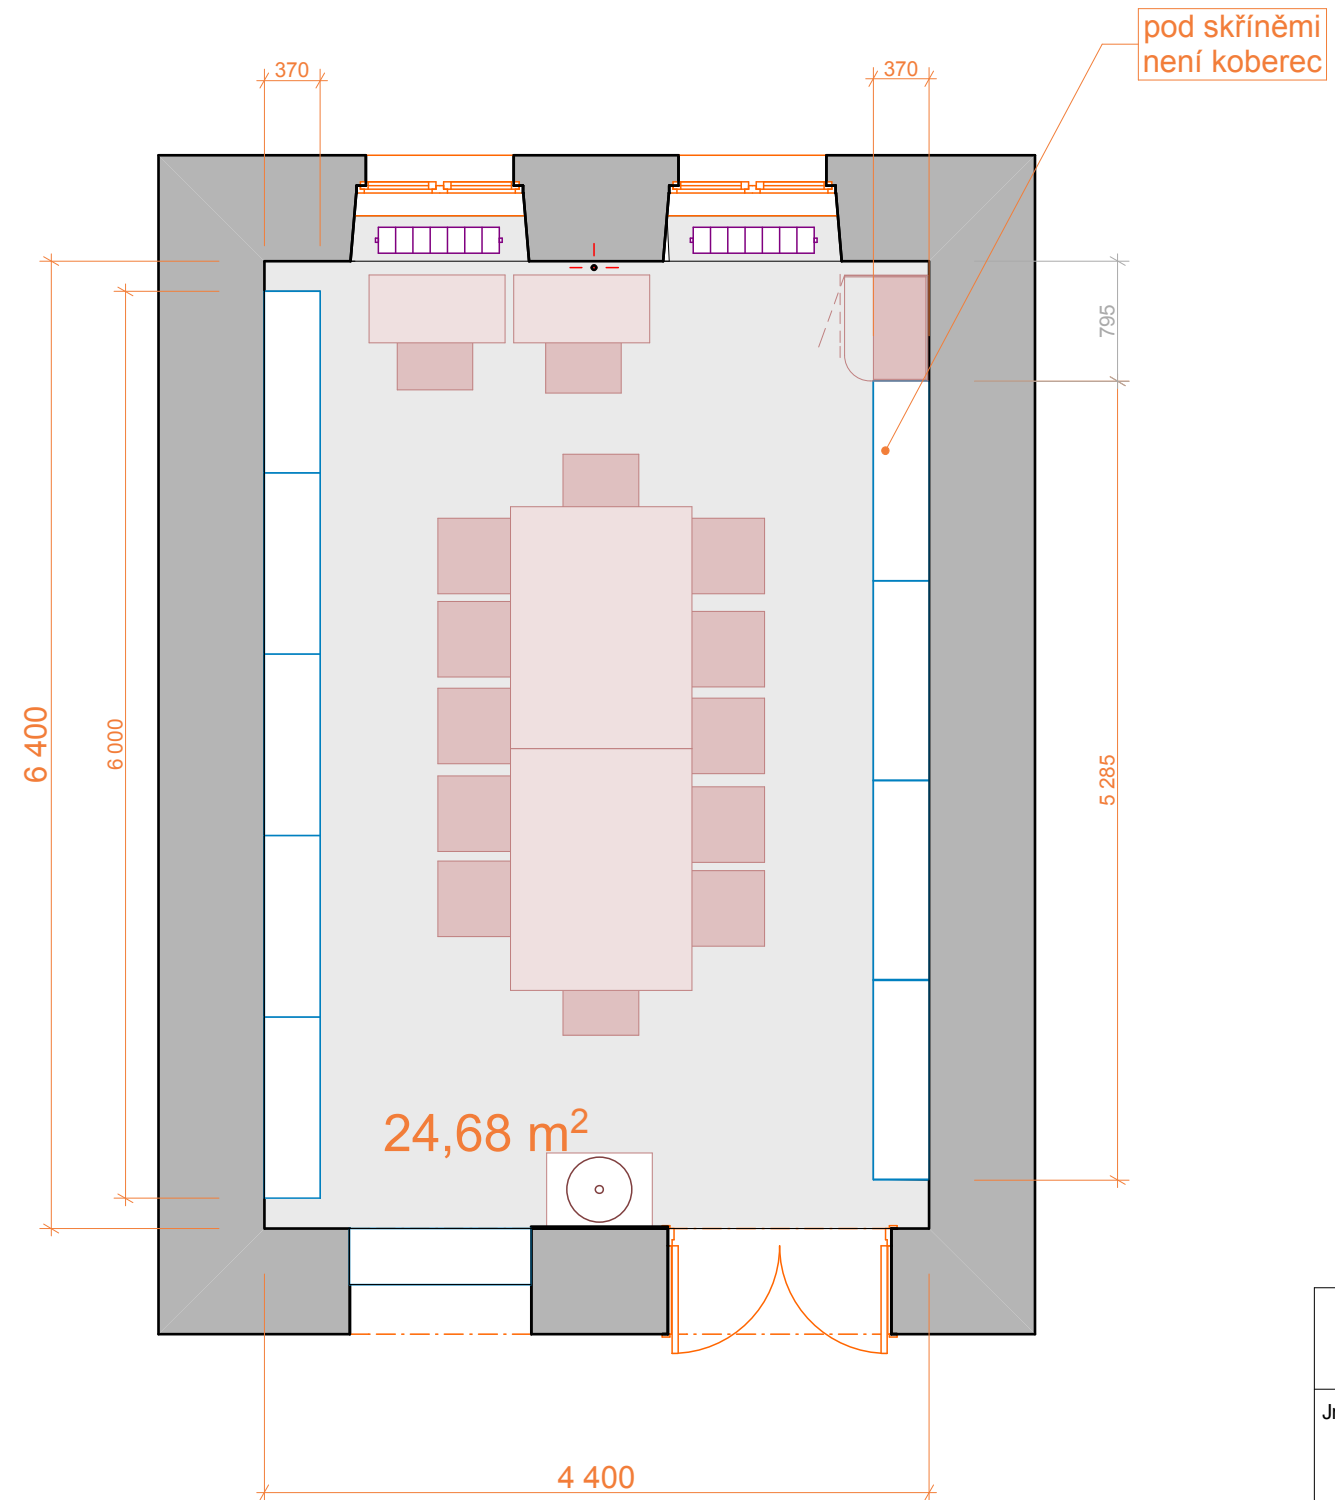

**Knihovna UGP**

Jméno výkresu

**podlahova plocha**

Zodpovědný projektant

**Ing. Aleš Rejman, ales.rej@gmail.com**  
tel: +420 605 513 319, web: www.ales-art.cz

Měřítko výkresu

**1:50**

Revize

Číslo výkresu

**K05**





**Konferenční stůl**  
 rozměr 120\*160mm 2ks  
 dekor Kirch natur H1471  
 leštěná chromová podnož



**Židle konferenční 14ks**  
 INCLASS Varya  
 plast/leštěná chromová podnož

<b>Knihovna UGP</b>	
Jméno výkresu <b>render místnosti</b>	
Zodpovědný projektant <b>Ing. Aleš Rejman, ales.rej@gmail.com</b> <b>tel: +420 605 513 319, web: www.ales-art.cz</b>	
Měřítko výkresu	
Revize	Číslo výkresu <b>K06</b>