POHLED SEVEROVÝCHODNÍ

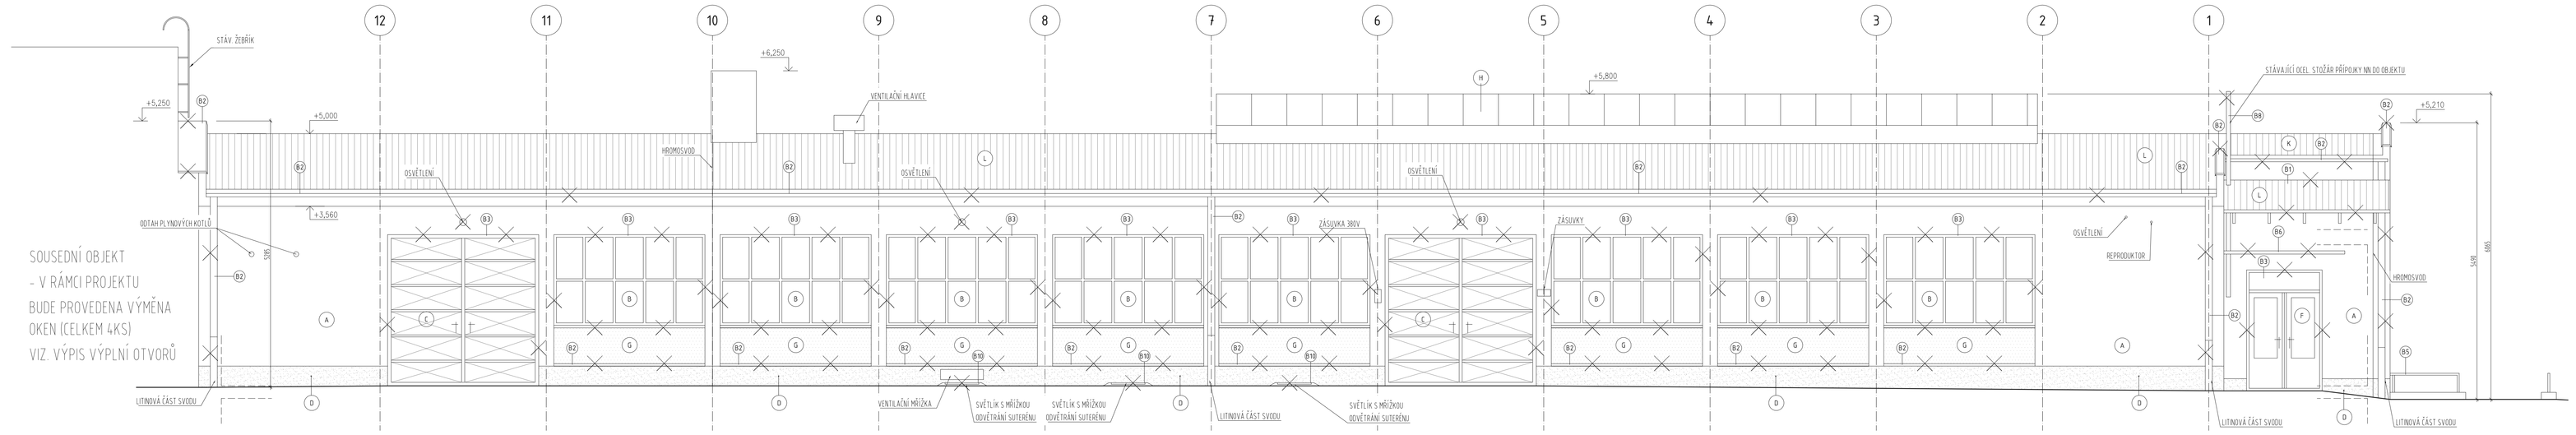

POHLED SEVEROZÁPADNÍ

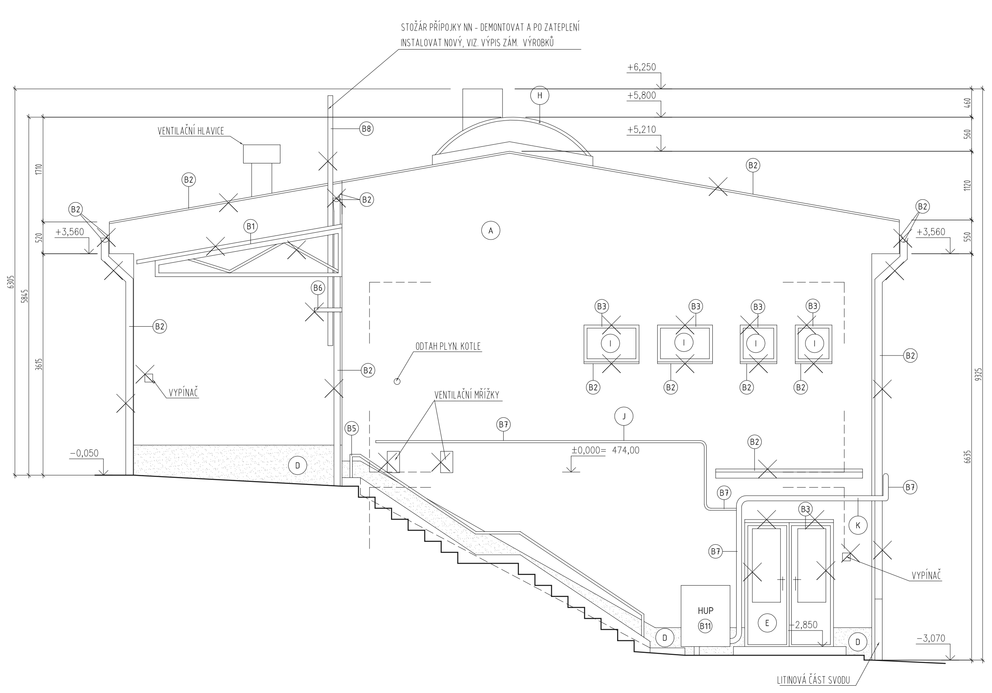

LEGENDA BOURACÍCH PRACÍ:

- B1 KONSTRUKCI PŘÍSTŘEŠKU DEMONTOVAT, NOS. KONSTRUKCI OTRYSKAT + 2x ZÁKLADNÍ + 2x VRCHNÍ NÁTĚR RAL 9007
  A PO ZATEPLENÍ ZNOVU INSTALOVAT POMOCÍ DISTANČNÍKŮ, VIZ. VÝPIS ZÁMEČNICKÝCH PRVKŮ
  NOVĚ DŘEVĚNÉ KROKVIČKY - TRÁMKY 50x50mm NAPUSTIT FUNGICID. PŘÍPRAVKEM + VRCHNÍ LAZURA
  NOVÁ KRYTINA - TRAPEZ. PL. TR 35 1040 LAKOVANÝ RAL 9006
- B2 ODSTRANĚNÍ STÁVAJÍCÍCH KLEMPÍŘSKÝCH PRVKŮ (POZINKI - ŽLABY, SVODY, OPLECHOVÁNÍ ATIK, STŘÍŠEK, OKEN
- B3 ODSTRANĚNÍ VÝPLNÍ OTVORŮ - OKEN, DVEŘÍ, GARÁŽOVÝCH VRAT
- B4 ODSTRANĚNO SOUVRSTVÍ STŘECHY (PLECH, BEDNĚNÍ, STÁV. TEP. IZOLACE) AŽ PO KONSTRUKCI STÁVAJÍCÍCH DŘEVĚNÝCH TRÁMŮ
  - TYTO ZŮSTANOU ZACHOVÁNY. PŘI ODSTRAŇOVÁNÍ DBÁT NA TO, ABY NEDOŠLO K PORUŠENÍ NOSNÉ VRSTVY IZOLACE
- B5 STÁVAJÍCÍ TRUBKA ZÁBRADLÍ BUDE ZKRÁCENA TAK, ABY NEZASAHOVALA DO ZATEPLENÍ
  A BUDE NOVĚ PODEPŘENA TRUBKOU UCHYCENOU NA PODEZDÍVKU
- B6 ODSTRANĚNÍ KONZOLOVITĚ VYLOŽENÉ ČÁSTI DESKY
- B7 VEDENÍ PLYNU - SE POSUNE K LÍCI FASÁDY, NA NĚJ SE OSADÍ KZS S PROVEDENOU DRÁŽKOU NA TOTO VEDENÍ A PO ÚSECÍCH
  BUDE PROVEDENO ODVĚTRÁNÍ PLAST. KRUHOVOU MŘÍŽKOU (ODSTÍN ŠEDÝ DLE FASÁDY V MÍSTĚ VEDENÍ) SE SÍTKOU PROTI HMYZU
  ALTERNATIVA: VEDENÍ SE POSUNE NA VNĚJŠÍ LÍC KZS, MEZI PLYNEM A FASÁDOU BUDE PROVEDENO
  ZATEPLENÍ V MAX. TLOUŠŤCE A PŘEKRYTO PERLINKOU, LEPIDEM A OMÍTKOU
- B8 DEMONTÁŽ STÁVAJÍCÍ KRYCÍ TRUBKY PŘÍPOJKY NN DO OBJEKTU S NÁSLEDNÝM NOVÝM OSAZENÍM POMOCÍ DISTANČNÍKŮ
  NA POVRCH NOVĚ ZATEPLENÉ FASÁDY
- B9 ODSTRANĚNÍ VNITŘNÍCH TERACOVÝCH PARAPETNÍCH DESEK
- B10 DEMONTÁŽ KRYCÍ MŘÍŽKY ODVĚTRÁNÍ SUTERÉNU A ÚPRAVA TVARU DLE ZATEPLENÍ OBJEKTU
- B11 STÁVAJÍCÍ PLECHOVÁ SKŘÍŇ BUDE NAHRAZENA NOVOU PLASTOVOU - ODSTÍN SVĚTLE ŠEDÝ (VIZ. D16.1 - PLYNI
  V RÁMCI STÁVAJÍCÍHO VYSTROJENÍ BUDE ODSUNUTA OPTIM. 100mm OD FASÁDY, PROSTOR ZA SKŘÍNÍ BUDE ZATEPLEN
  TI PUR 60-100mm, SKŘÍŇ BUDE ZABUDOVÁNA DO KZS, STÁVAJÍCÍ PŘÍVOD PLYNU BUDE ZACHOVÁN
- B12 STÁVAJÍCÍ PLECHOVÁ SKŘÍŇ BUDE NAHRAZENA NOVOU PLASTOVOU - ODSTÍN SVĚTLE ŠEDÝ (VIZ. D16.1 - PLYNI
  V RÁMCI STÁVAJÍCÍHO VYSTROJENÍ BUDE ODSUNUTA OD FASÁDY ZATEPLOVANÉ HALY TAK, ABY VZNIKL DOSTATEČNÝ
  PROSTOR PRO APLIKACI KZS

DEMONTÁŽ VŠECH STÁVAJÍCÍCH ZÁSUVEK, VYPÍNAČŮ, SVĚTEL,
VĚTRACÍCH MŘÍŽEK, UMÍSTĚNÝCH NA VNĚJŠÍ FASÁDĚ OBJEKTU
NÁSLEDNÉ JEJICH NAHRAZENÍ NOVÝMI A OSAZENÍ NA POVRCH NOVĚ ZATEPLENÉ FASÁDY
DEMONTÁŽ STÁVAJÍCÍHO HROMOSVODU A JEHO NOVÉ PROVEDENÍ PO ZATEPLENÍ DLE NÁVRHU
DEMONTÁŽ STÁVAJÍCÍHO ROZHLASOVÉHO REPRODUKTORU A DLE ROZHODNUTÍ INVESTORA JEHO ZNOVUOSAZENÍ PO ZATEPLENÍ
DEMONTÁŽ A ODSTRANĚNÍ STÁVAJÍCÍCH LAPAČŮ STŘEŠNÍCH SPLAVENIN (GAJGRŮ) A OSAZENÍ NOVÝCH NAVAZUJÍCÍCH
NA NOVĚ OSAZENÉ STŘEŠNÍ SVODY
DEMONTÁŽ KONSTRUKCE PRO UCHYCENÍ HASÍCÍCH PŘÍSTROJŮ NA FASÁDĚ HALY A JEJÍ NOVÉ PROVEDENÍ NA KZS

Z DŮVODU NEMOŽNOSTI PROVÉST DOSTATEČNOU DESTRUKTIVNÍ SONDÁŽ SKLADBY STŘECHY PŘED VYPRACOVÁNÍM PROJEKČNÍCH PRACÍ,
DOPORUČUJEME PŘED PROVÁDĚNÍM PRACÍ NA STŘEŠE OBJEKTU PROVÉST DOSTATEČNOU SONDU DO STŘECHY V MIN. PLOŠE 2x2M,
KTERÁ BY POTVRDILA - VYVRÁTILA PRODATIVNÍ NÁVRH SKLADBY STŘECHY

LEGENDA POVRCHŮ:

- A BÍLÝZOLITOVÁ OMÍTKA - BARVA ŠEDÁ
- B VÝPLNĚ OTVORŮ - JEDNODUCHÉ ZASKLENÍ V KOVOVÉM RÁMU, BARVA RÁMU HNĚDÁ
- C VÝPLNĚ OTVORŮ - DVOUKŘÍDLÁ PLECHOVÁ VRATA, BARVA HNĚDÁ
- D SOKL - BÍŽOLITOVÁ OMÍTKA, BARVA OKROVÁ
- E VÝPLNĚ OTVORŮ - DŘEVĚNÉ DVEŘE PROSKLENÉ ZE 2/3
- F VÝPLNĚ OTVORŮ - DŘEVĚNÉ DVEŘE S NADSVĚTLÍKEM, PROSKLENÉ ZE 2/3
- G BÍŽOLITOVÁ OMÍTKA, BARVA ČERVENOHNĚDÁ
- H POLYKARBONÁTOVÝ SVĚTLÍK
- I VÝPLNĚ OTVORŮ - ZDVOJENÁ OKNA V DŘEVĚNÉM RÁMU, BARVA BÍLÁ
- J VEDENÍ PLYNU - DN35
- K VEDENÍ PLYNU - DN85
- L STŘEŠNÍ KRYTINA - POZINKOVANÝ PLECH
- M VÝPLNĚ OTVORŮ - DVOUKŘÍDLÉ PLECHOVÉ DVEŘE S VĚTRACÍMI MŘÍŽKAMI, BARVA HNĚDÁ

VEDOUCÍ PROJEKTANT	ZODPOVĚDNÝ PROJEKTANT	VYPRACOVAL	LÉTAJÍCÍ - INŽENÝŘI
Ing. Pavel Plaghusek	Ing. Pavel Plaghusek	Ing. Miroslava Hýblová	ARCHITEKTONICKÝ A PROJEKČNÍ ATELIÉR
			KOUNICOVA 2 3, 602 00 BRNO
INVESTOR			e - mail info@letajici-inzenyri.cz
Mendelova univerzita v Brně, Školní a lesní podnik, Masarykův les, Křtiny 179, 679 05			
AKCE		DATUM	11/2014
REVITALIZACE OBJEKTU STŘEDISKA VÝZKUMNÉ STANICE KŘTINY JEHO ZATEPLENÍ, VÝMĚNA OKEN, DVEŘÍ, VRAT VČETNĚ SOUVIS. STAVEB. ÚPRAV		STUPEŇ	DSP+DPS
		FORMÁT	10 x A4
DÍLČÍ		MĚŘÍTKO	ČÍSLO VÝKRESU
D1.1 - STÁVAJÍCÍ STAV + BOURACÍ PRÁCE D1.1-07 POHLED SEVEROVÝCHODNÍ A SEVEROZÁPADNÍ		1:50	D1.1-07