PŮDORYS 1.NP

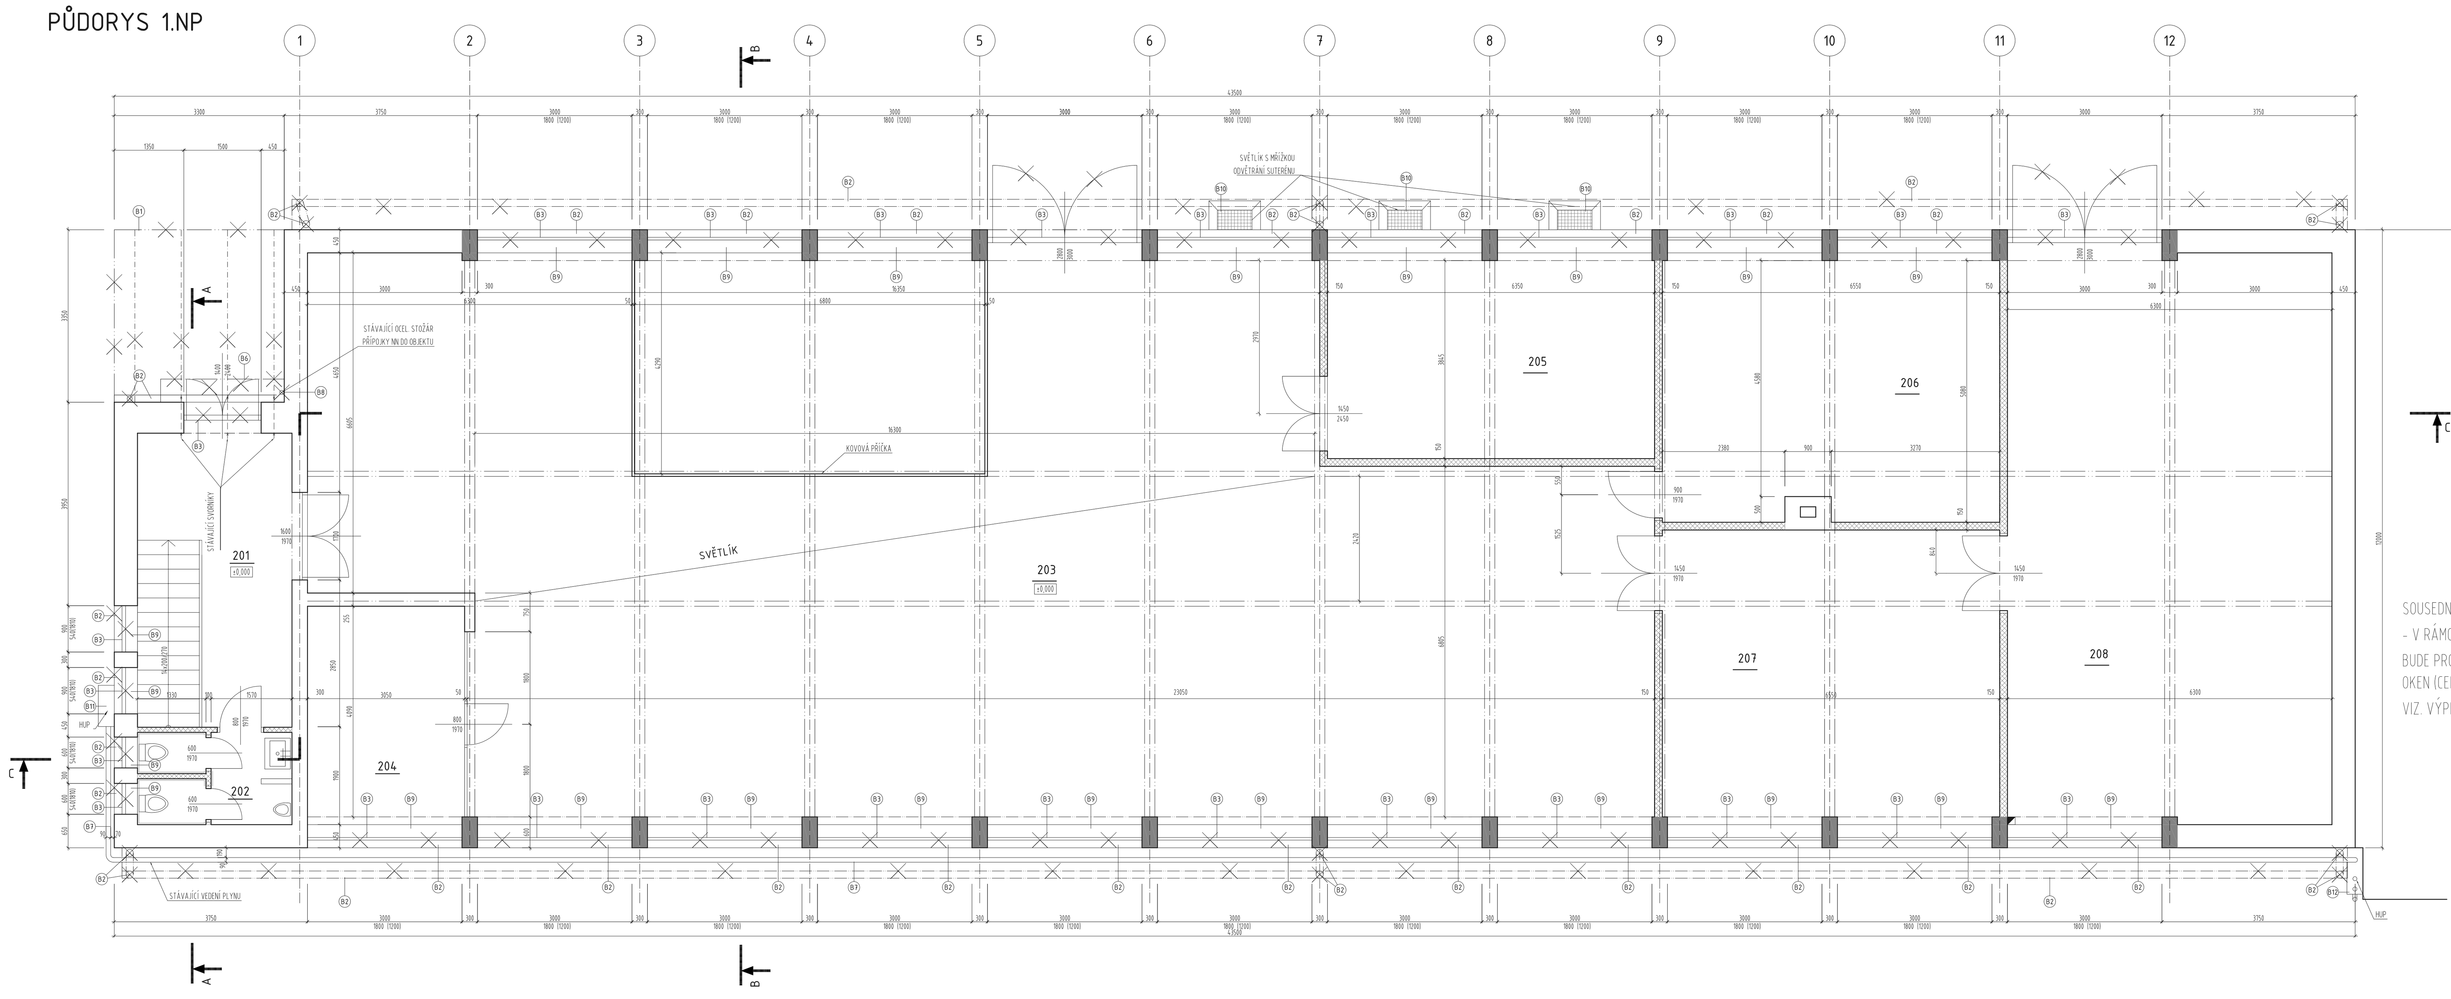

LEGENDA MÍSTNOSTÍ:						
OZN	ÚČEL	PL. m^2	SV m	PODLAHA	STĚNY	POZN.
201	Chodba	11,13	2,800	teracová dlažba	vápenná štukovaná omítka	
202	Sociální zařízení	5,18	2,800	keramická dlažba	keramický obklad do v. 2000mm vápenná štukovaná omítka	
203	Výrobní hala	248,78	4,715	betonová dlažba	vápenná štukovaná omítka	SV 3825 - 4,715
204	Kancelář	12,92	4,715	betonová dlažba	vápenná štukovaná omítka	SV 3825 - 4,715
205	Sklad	25,32	4,715	betonová dlažba	vápenná štukovaná omítka	SV 3825 - 4,715
206	Sklad	33,72	4,715	betonová dlažba	vápenná štukovaná omítka	SV 3825 - 4,715
207	Sklad	37,39	4,715	betonová dlažba	vápenná štukovaná omítka	SV 3825 - 4,715
208	Dialektrická místnost	70,44	4,715	betonová dlažba	vápenná štukovaná omítka	SV 3825 - 4,715

LEGENDA BOURACÍCH PRACÍ:

- B1 KONSTRUKCI PŘÍSTŘEŠKU DEMONTOVAT, NOS. KONSTRUKCI OTRYSKAT + 2x ZÁKLADNÍ + 2x VRCHNÍ NÁTĚR RAL 9007
  A PO ZATEPLENÍ ZNOVU INSTALOVAT POMOCÍ DISTANČNÍKŮ, VIZ. VÝPIS ZÁMEČNICKÝCH PRVKŮ
  NOVÉ DŘEVĚNÉ KROKVICKY - TRÁMKY 50x50mm NAPUSTIT FUNGICID PŘÍPRAVKEM + VRCHNÍ LAZURA
  NOVÁ KRYTINA - TRAPEZ. PL. TR 35 1040 LAKOVANÝ RAL 9006
- B2 ODSTRANĚNÍ STÁVAJÍCÍCH KLEMPÍŘSKÝCH PRVKŮ (POZINK) - ŽLABY, SVODY, OPLECHOVÁNÍ ATIK, STŘÍŠEK, OKEN
- B3 ODSTRANĚNÍ VÝPLNÍ OTVORŮ - OKEN, DVEŘÍ, GARÁŽOVÝCH VRAT
- B4 ODSTRANĚNÍ SOUVRSTVÍ STŘECHY (PLECH, BEDNĚNÍ, STÁV. TEP. IZOLACE) AŽ PO KONSTRUKCI STÁVAJÍCÍCH DŘEVĚNÝCH TRÁMŮ
  - TYTO ZŮSTANOU ZACHOVÁNY. PŘI ODSTRAŇOVÁNÍ DBÁT NA TO, ABY NEDOŠLO K PORUŠENÍ NOSNÉ VRSTVY IZOLACE
- B5 STÁVAJÍCÍ TRUBKA ZÁBRADLÍ BUDE ZKRÁCENA TAK, ABY NEZASAHOVALA DO ZATEPLENÍ
  A BUDE NOVĚ PODEPŘENA TRUBKOU UCHYCENOU NA PODEZDÍVKU
- B6 ODSTRANĚNÍ KONZOLOVITĚ VYLOŽENÉ ČÁSTI DESKY
- B7 VEDENÍ PLYNU - SE POSUNE K LÍCI FASÁDY, NA NĚJ SE OSADÍ KZS S PROVEDENOU DRÁŽKOU NA TOTO VEDENÍ A PO ÚSECÍCH
  BUDE PROVEDENO ODVĚTRÁNÍ PLAST. KRUHOVOU MŘÍŽKOU ODSTÍN ŠEDÝ DLE FASÁDY V MÍSTĚ VEDENÍ SE SÍTKOU PROTI HMYZU
  ALTERNATIVA: VEDENÍ SE POSUNE NA VNĚJŠÍ LÍC KZS, MEZI PLYNEM A FASÁDOU BUDE PROVEDENO
  ZATEPLENÍ V MAX. TLOUŠŤCE A PŘEKRYTO PERLINKOU, LEPIDEM A OMÍTKOU
- B8 DEMONTÁŽ STÁVAJÍCÍ KRYCÍ TRUBKY PŘÍPOJKY NN DO OBJEKTU S NÁSLEDNÝM NOVÝM OSAZENÍM POMOCÍ DISTANČNÍKŮ
  NA POVRCH NOVÉ ZATEPLENÉ FASÁDY
- B9 ODSTRANĚNÍ VNITŘNÍCH TERACOVÝCH PARAPETNÍCH DESEK
- B10 DEMONTÁŽ KRYCÍ MŘÍŽKY ODVĚTRÁNÍ SUTERÉNU A ÚPRAVA TVARU DLE ZATEPLENÍ OBJEKTU
- B11 STÁVAJÍCÍ PLECHOVÁ SKŘÍŇ BUDE NAHRAZENA NOVOU PLASTOVOU - ODSTÍN SVĚTLE ŠEDÝ (VIZ. D16.1 - PLYN)
  V RÁMCI STÁVAJÍCÍHO VYSTROJENÍ BUDE ODSUNUTA OPTIM. 100mm OD FASÁDY, PROSTOR ZA SKŘÍNÍ BUDE ZATEPLEN
  TI PUR 60-100mm, SKŘÍŇ BUDE ZABUDOVÁNA DO KZS, STÁVAJÍCÍ PŘÍVOD PLYNU BUDE ZACHOVÁN
- B12 STÁVAJÍCÍ PLECHOVÁ SKŘÍŇ BUDE NAHRAZENA NOVOU PLASTOVOU - ODSTÍN SVĚTLE ŠEDÝ (VIZ. D16.1 - PLYN)
  V RÁMCI STÁVAJÍCÍHO VYSTROJENÍ BUDE ODSUNUTA OD FASÁDY ZATEPLOVANÉ HALY TAK, ABY VZNIKL DOSTATEČNÝ
  PROSTOR PRO APLIKACI KZS

DEMONTÁŽ VŠECH STÁVAJÍCÍCH ZÁSUVEK, VYPÍNAČŮ, SVĚTEL,
VĚTRACÍCH MŘÍŽEK, UMÍSTĚNÝCH NA VNĚJŠÍ FASÁDĚ OBJEKTU
NÁSLEDNÉ JEJICH NAHRAZENÍ NOVÝMI A OSAZENÍ NA POVRCH NOVÉ ZATEPLENÉ FASÁDY
DEMONTÁŽ STÁVAJÍCÍHO HROMOSVODU A JEHO NOVÉ PROVEDENÍ PO ZATEPLENÍ DLE NÁVRHU
DEMONTÁŽ STÁVAJÍCÍHO ROZHLASOVÉHO REPRODUKTORU A DLE ROZHODNUTÍ INVESTORA JEHO ZNOVUOSAZENÍ PO ZATEPLENÍ
DEMONTÁŽ A ODSTRANĚNÍ STÁVAJÍCÍCH LAPAČŮ STŘEŠNÍCH SPLAVENIN (GAJGROŠ) A OSAZENÍ NOVÝCH NAVAZUJÍCÍCH
NA NOVÉ ZATEPLENÉ STŘEŠNÍ SVODY
DEMONTÁŽ KONSTRUKCE PRO UCHYCENÍ HASÍCÍCH PŘÍSTROJŮ NA FASÁDĚ HALY A JEJÍ NOVÉ PROVEDENÍ NA KZS

Z DŮVODU NEMOŽNOSTI PROVĚST DOSTATEČNOU DESTRUKTIVNÍ SONDÁŽ SKLADBY STŘECHY PŘED VYPRACOVÁNÍM PROJEKČNÍCH PRACÍ,
DOPORUČUJEME PŘED PROVÁDĚNÍM PRACÍ NA STŘEŠE OBJEKTU PROVĚST DOSTATEČNOU SONDU DO STŘECHY V MIN. PLOŠE 2x2M,
KTERÁ BY POTVRDILA - VYVRÁTILA PRIZATÍPNÍ NÁVRH SKLADBY STŘECHY

LEGENDA HMOT:

- STÁVAJÍCÍ KONSTRUKCE - CIHELNÉ ZDIVO Z PLNÝCH CIHEL
- STÁVAJÍCÍ KONSTRUKCE - ZDIVO PŘÍČEK
- STÁVAJÍCÍ KONSTRUKCE - ŽELEZOBETON
- ROSTLÝ TERÉN
- STÁVAJÍCÍ KONSTRUKCE - PROSTÝ BETON
- ODSTRAŇOVANÉ KONSTRUKCE

VEDOUCÍ PROJEKTANT	ZODPOVĚDNÝ PROJEKTANT	VYPRACOVAL
Ing. Pavel Pejchoň	Ing. Pavel Pejchoň	Ing. Miroslava Mičková
INVESTOR: Mendelova univerzita v Brně, Školní a lesní podnik, Masarykův les, Křtiny 175, 679 05		

LÉTAJÍCÍ - INŽENÝŘI
ARCHITEKTONICKÝ A PROJEKČNÍ ATELIÉR
KOUNICOVA 23, 602 00 BRNO
M - 340 info@letajici-inzenyri.cz

AKCE: REVITALIZACE OBJEKTU STŘEDISKA VÝZKUMNÉ STANICE KŘTINY - ZNO ZATEPLENÍ, VÝMĚNA OKEN, DVEŘÍ, VRAT VČETNĚ SOUVIS. STAVEB. ÚPRAV	
DATUM	11/2014
STUPEŇ	DSP+DPS
FORMÁT	12 x A4
MĚŘÍTKO	1:50
ČÍSLO VÝKRESU	D1.1-02
OBSAH: D1.1 - STÁVAJÍCÍ STAV + BOURACÍ PRÁCE D1.1-02 PŮDORYS PATRA	