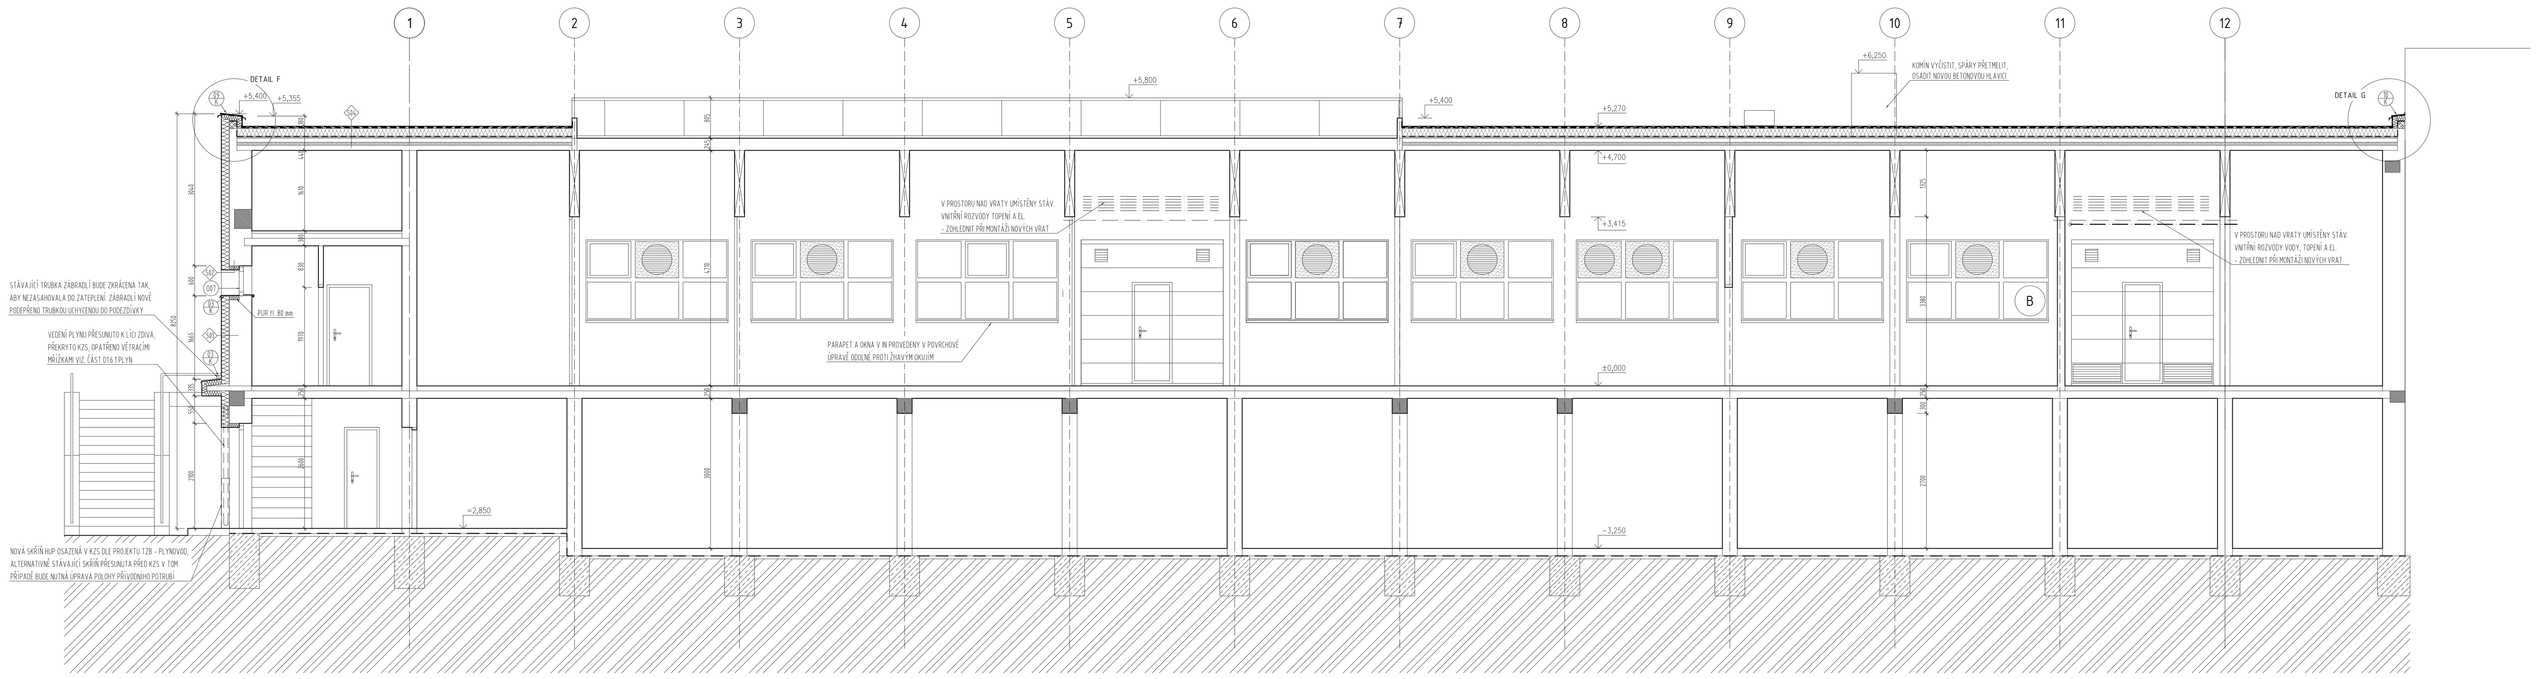

LEGENDA HMOT:

- STÁVAJÍCÍ KONSTRUKCE – CIHELNÉ ZDIVO
- STÁVAJÍCÍ KONSTRUKCE – ŽELEZOBETON
- DOZDÍVKY Z TVAROVEK YTONG NA TENKOVRSTVOU MALTU MS
- DOZDÍVKY Z PLNÝCH CIHEL P20 na MALTU MC 10
- TEPELNÁ IZOLACE EPS, XPS, PUR DESKY
- ROSTLÝ TERÉN

PŘEHLED SKLADEB NA VÝKRESE D12-21

VEDOUCÍ PROJEKTANT	ZODPOVĚDNÝ PROJEKTANT	VYPRACOVAL
Ing.Pavel Hapoušek	Ing.Pavel Hapoušek	Ing.Marta Jandíková

INVESTOR:
Mendelova univerzita v Brně, Školní a sportovní podnik, Masarykův les, Křtiny 179, 679 05

AKCE:
REVITALIZACE OBJEKTU STŘEDISKA VÝZKUMNÉ STANICE KŘTINY
JENO ZATEPLENÍ, VÝMĚNA OKEN, DVEŘÍ, VRAT VČETNĚ SOUVIS. STAVEB. ÚPRAV

STUPEŇ:
D12 – NAVRHOVANÝ STAV

NÁZEV:
D12.-05 ŘEZ C-C´

LÉTAJÍCÍ - INŽENÝŘI

ARCHITEKTONICKÉ A PROJEKČNÍ ATELIÉR
KOUNICOVA 2 3, 6 0 2 0 0 B R N O
e - mail info@letajici-inzenyri.cz

datum	12/2014
stupeň	DSP+DPS
formát	9 x A4
měřítko	1 : 50
číslo výkresu	D12-05