


ŘEZ C-C

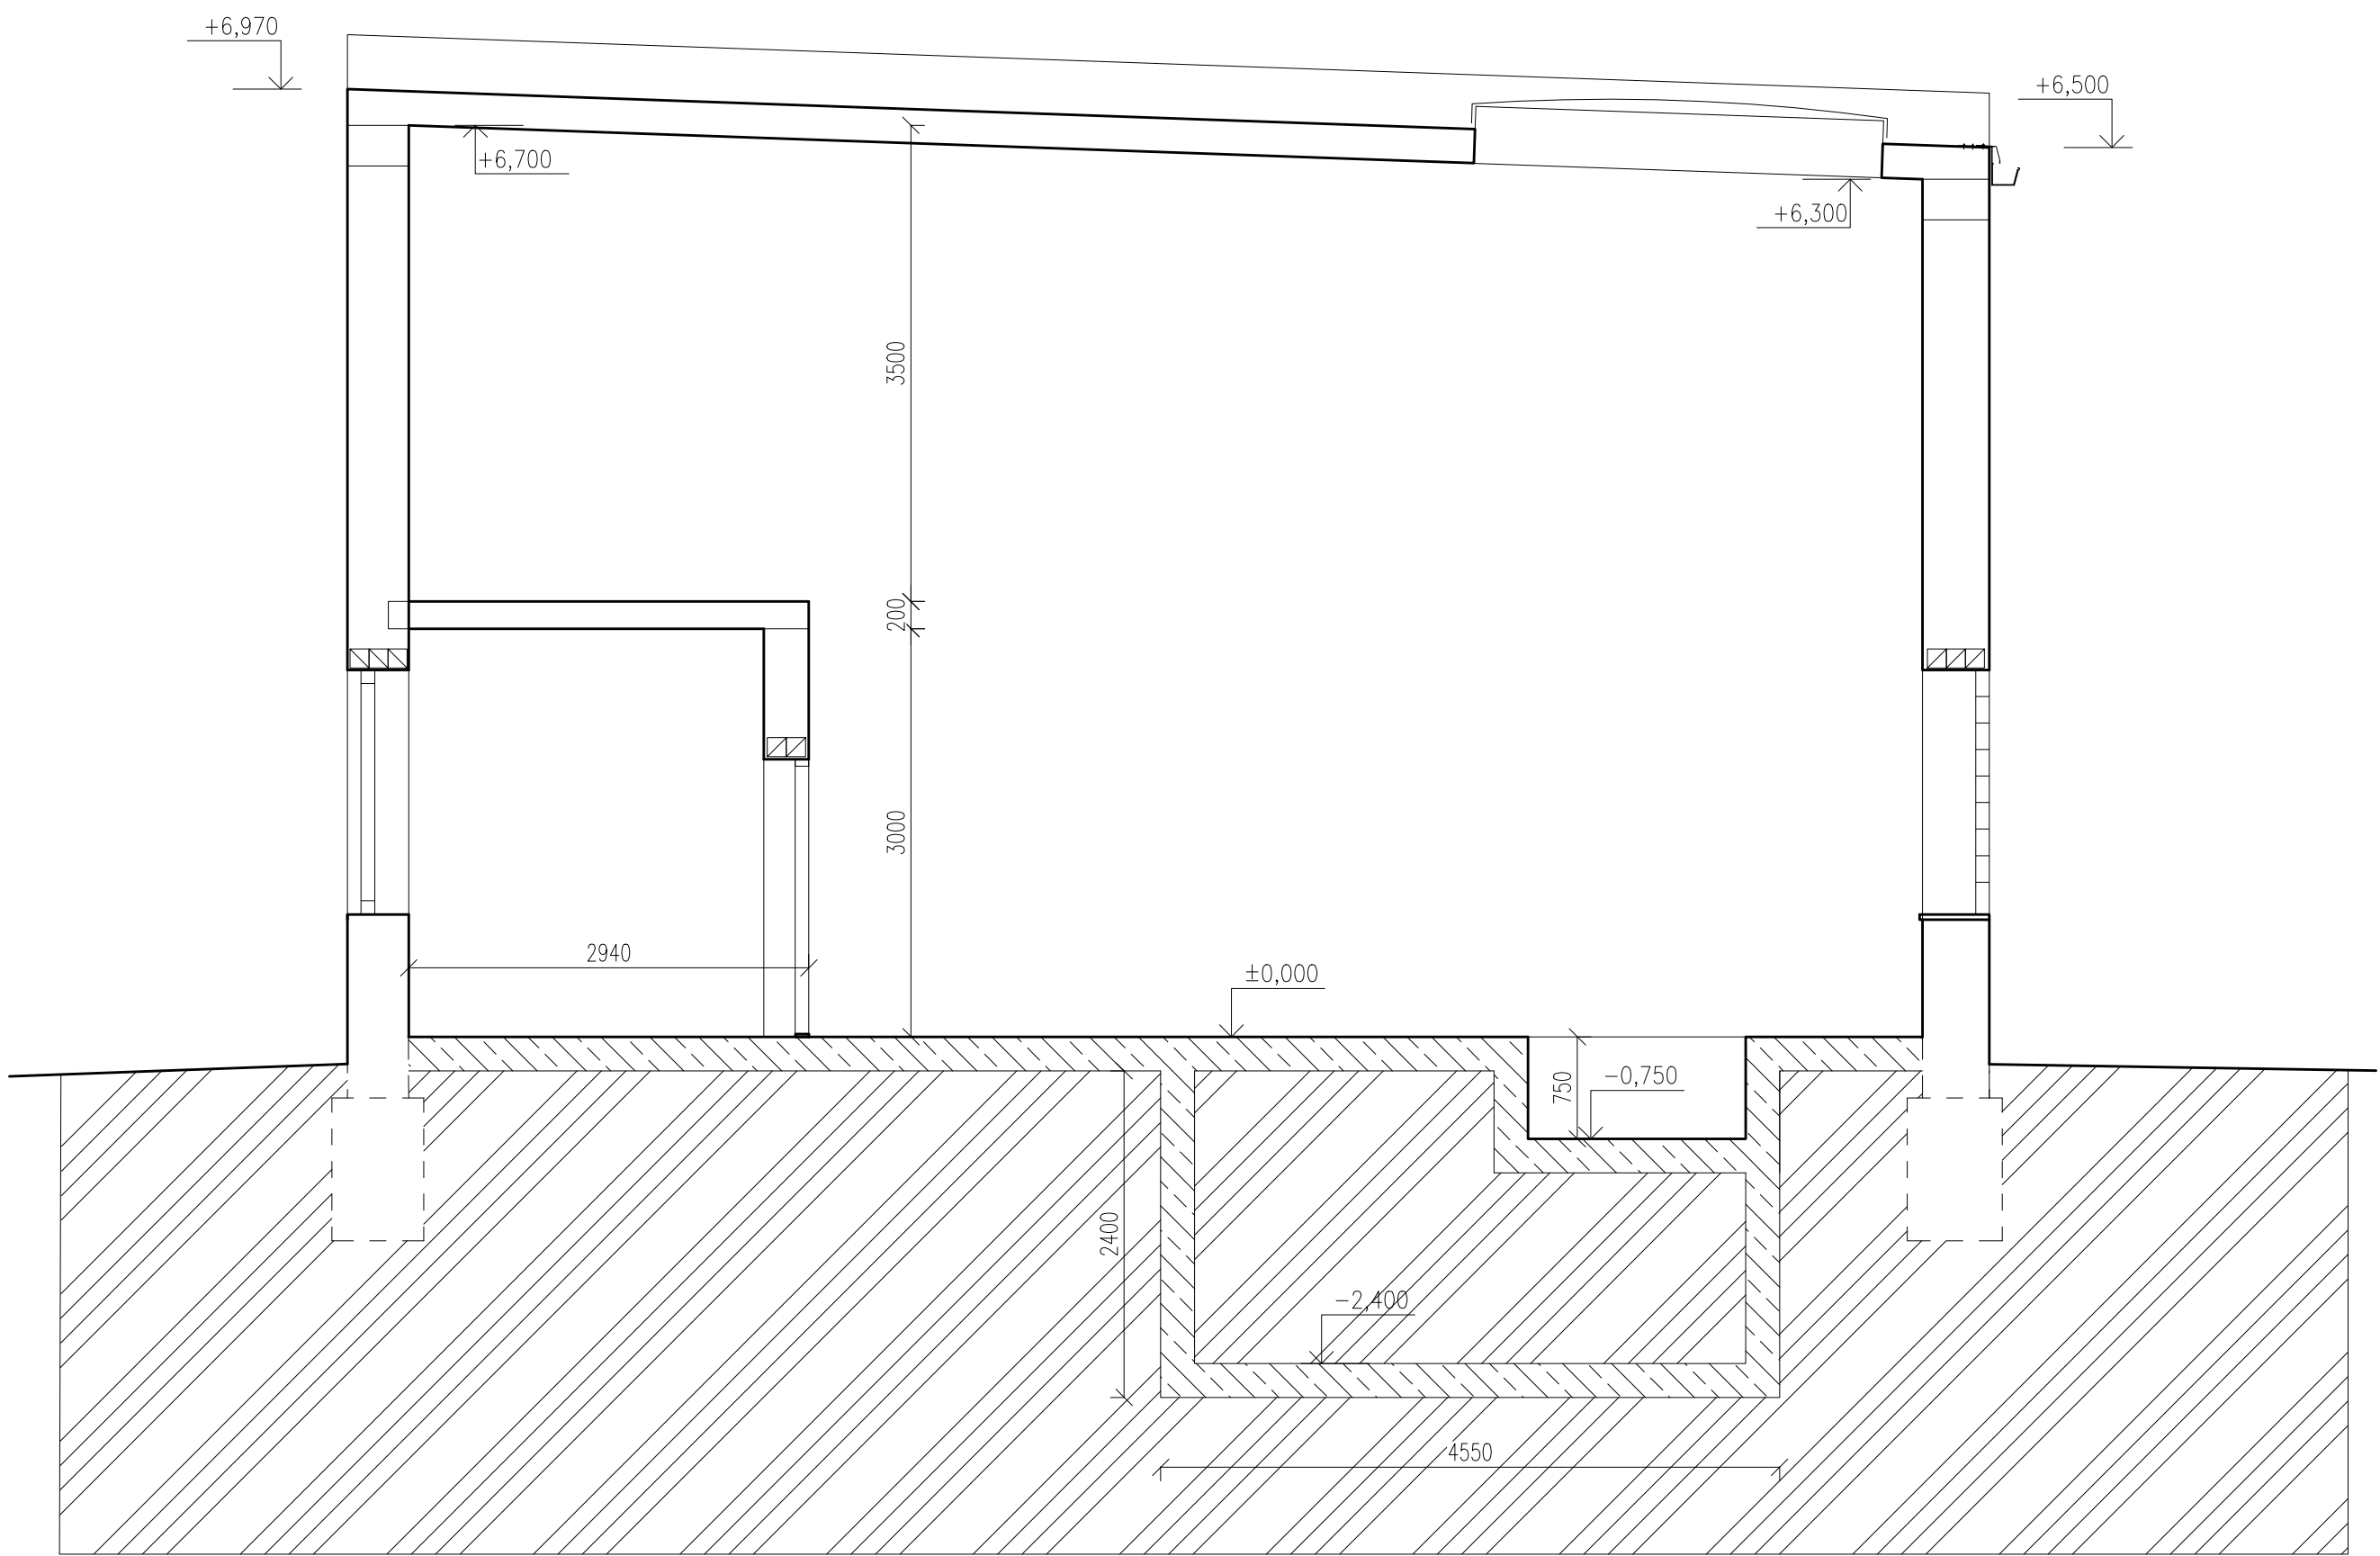

LEGENDA MATERIÁLŮ

- STÁVAJÍCÍ KONSTRUKCE
- ŽELEZOBETONOVÁ DESKA
- ROSTLÁ ZEMINA

REVIZE	ČÍSLO	DATUM	PODPIS



Horova 68/3121 Brno, PSČ 616 00 www.boosplan.cz tel: +420 541 427 310

INVESTOR MENDELOVA UNIVERZITA v Brně
Zemědělská 1665/1 Černá Pole, 61300 Brno
Provozovna: Olomoučany p. č. 1297/9

AUTORIZOVANÝ INŽENÝR PROJEKTU Ing. JAN ČUTEK
HLAVNÍ INŽENÝR PROJEKTU Ing. JAN ČUTEK
VYPRACOVAL Ing. JAN ČUTEK

DATUM 21.09.2020
MĚŘÍTKO 1:50

ČÍSLO ZAKÁZKY 2020_17

NÁZEV PROJEKTU Rekonstrukce teplovodní kotelny na kotelnu na dřevní biomasu,

Areál Mendelovy univerzity, Pila Olomučany
OBJEKT SO 01 ÚPRAVY KOTELNY

STUPEŇ DPS

D.1.1. ČÁST PROJEKTU
ARCHITEKTONICKO - STAVEBNÍ ŘEŠENÍ

ČÍSLO NÁZEV

D.1.1.05 ŘEZ C-C - STÁVAJÍCÍ STAV