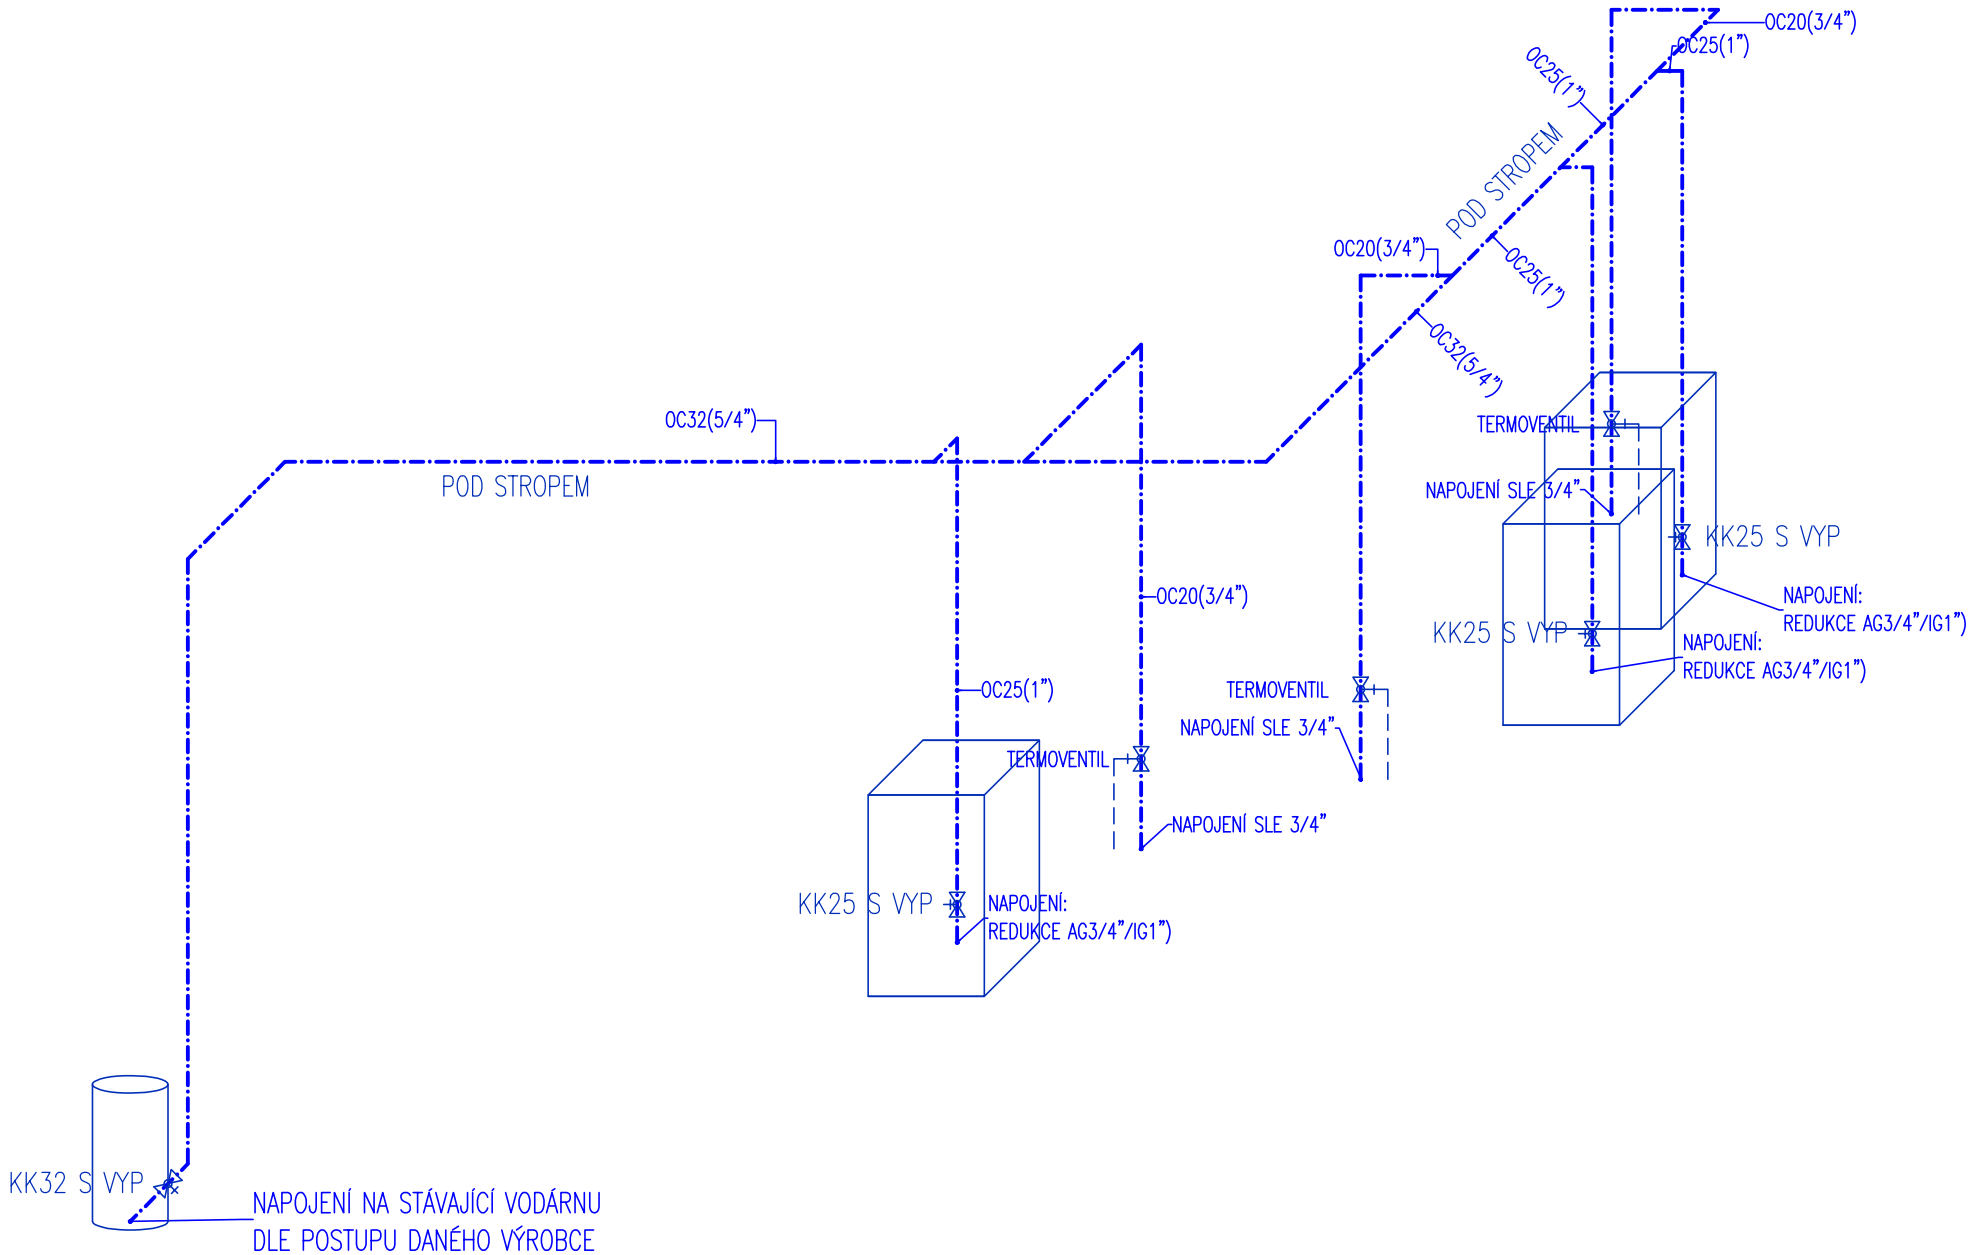

POZNÁMKA:
NAVRŽENÉ POTRUBÍ: OCELOVÁ TRUBKA BEZEŠVÁ HLADKÁ JAKOST 11 353

REVIZE

ČÍSLO	DATUM	PODPIS

BOOS PLAN

Horova 68/3121 Brno, PSČ 616 00 www.boosplan.cz tel: +420 541 427 310

INVESTOR	MENDELOVA UNIVERZITA v Brně Zemědělská 1665/1 Černá Pole, 61300 Brno Provozovna: Olomučany p. č. 1297/9
AUTORIZOVANÝ INŽENÝR PROJEKTU	Ing. JAN ČUTEK
HLAVNÍ INŽENÝR PROJEKTU	Ing. JAN ČUTEK
VYPRACOVAL	Ing. MICHAL PATOČKA
DATUM	16.6.2020
MĚŘÍTKO	1:75
ČÍSLO ZAKÁZKY	2020_17
NÁZEV PROJEKTU	Rekonstrukce teplovodní kotelny na kotelnu na dřevní biomasu, Areál Mendelovy univerzity, Pila Olomučany
OBJEKT	SO 01 ÚPRAVY KOTELNY
STUPEŇ	DPS
D.1.4.1	ČÁST PROJEKTU ZDRAVOTNĚ TECHNICKÉ INSTALACE

ČÍSLO NÁZEV

D.1.4.1 02 AXONOMETRICKÉ SCHÉMA