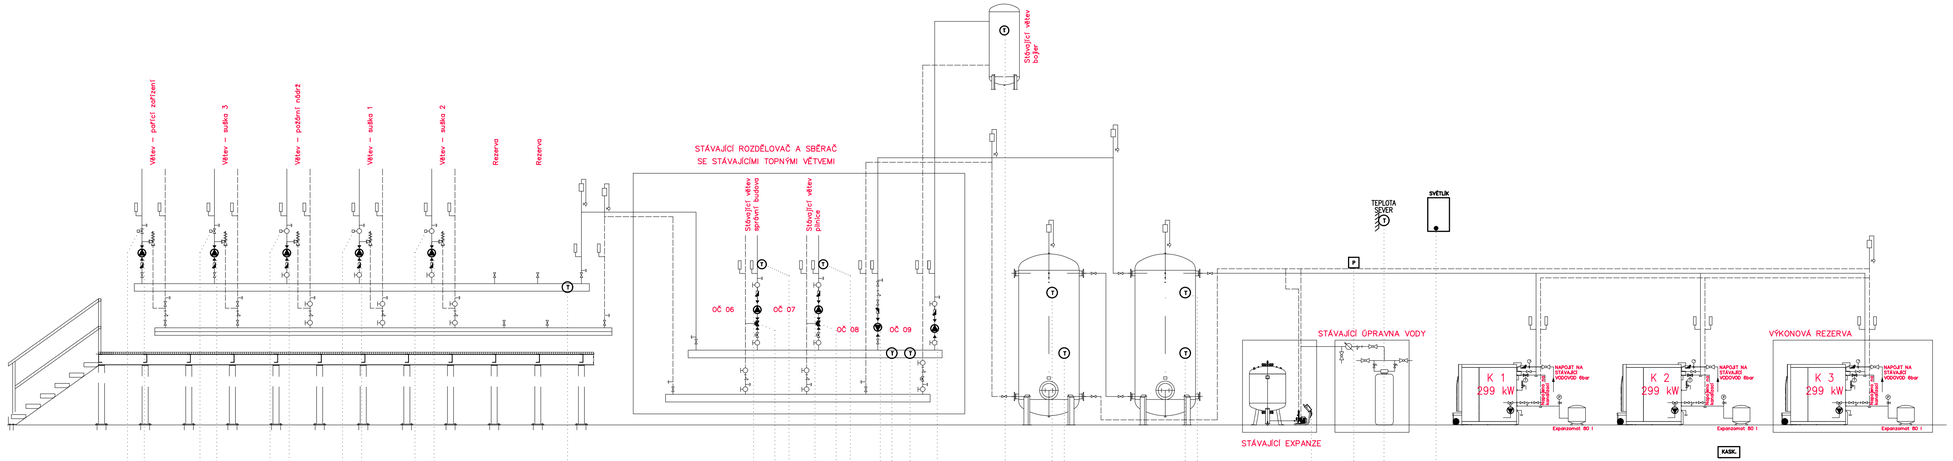

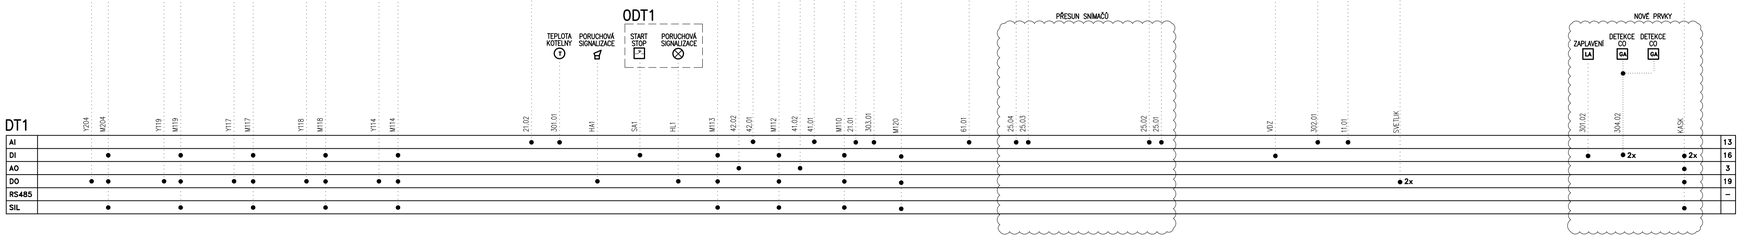

± 0,000 = xxxxxx

REVIZE

ČÍSLO	DATUM	VYPRACOVAL	POPIS ZMĚNY
01			
02			
03			

BOOS PLAN

Horova 68/3121 BRNO, PSČ 616 00, www. boosplan.cz, tel: +420 541 427 310

INVESTOR: MENDELOVA UNIVERZITA v Brně
Zemědělská 1665/1 Černá Pole, 61300 Brno
Provozovna: Pila Olomučany

AUTORIZOVANÝ INŽENÝR PROJEKTU: ROMAN VESELÝ

HLAVNÍ INŽENÝR PROJEKTU: Ing. JAN ČUTEK

VYPRACOVAL: ROMAN VESELÝ

DATUM: 21.09.2020

MĚŘÍTKO: -

ČÍSLO ZAKÁZKY: **2020_17**

NÁZEV PROJEKTU: Rekonstrukce teplovodní kotelny na dřevní biomasu
Areál Mendelovy univerzity, Pila Olomučany, p. č. 1297/9, Olomučany 679 03

OBJEKT: **SO 01 ÚPRAVY KOTELNY**

STUPEŇ: DPS

ČÁST PROJEKTU: **D.1.4.5** MĚŘENÍ A REGULACE

ČÍSLO: **D.1.4.5-03** NÁZEV: **TECHNOLOGICKÉ SCHÉMA**