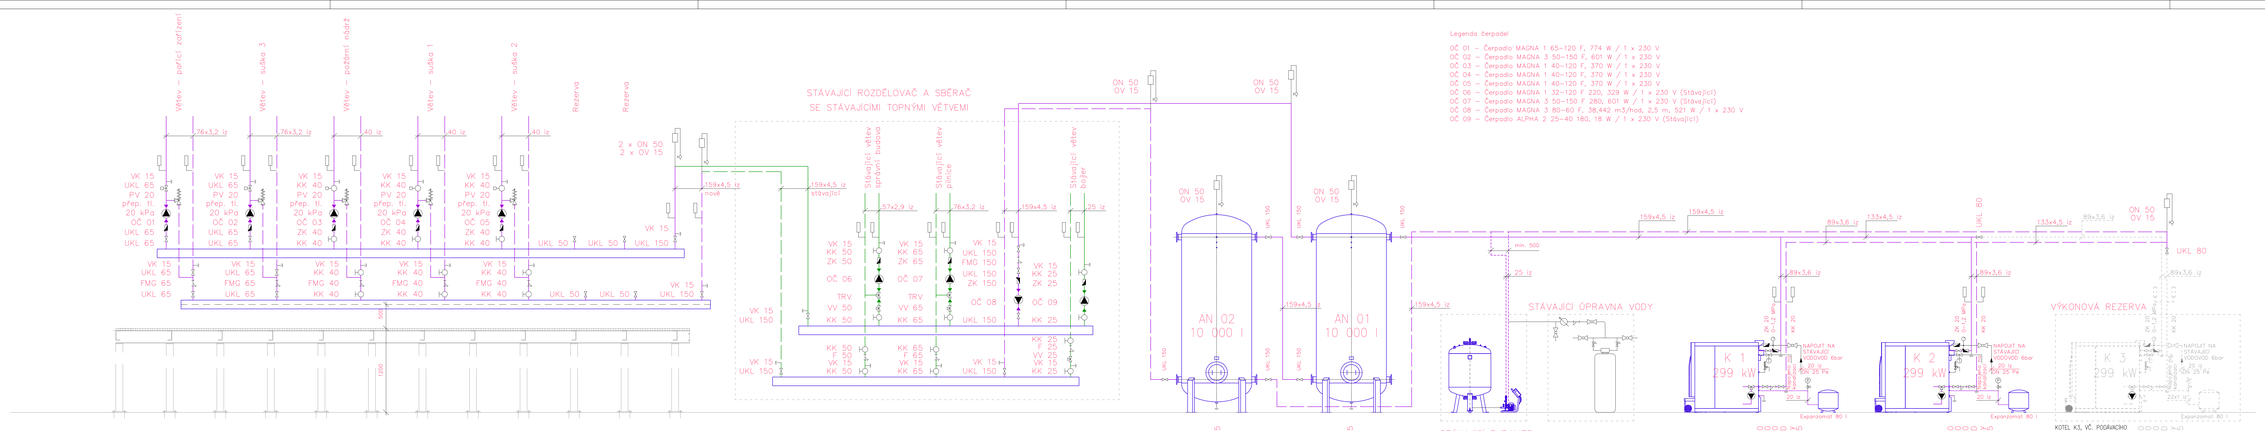

Legenda čerpadel

OČ .01 – Čerpadlo MAGNA 1 65-120 F, 774 W / 1 x 230 V
OČ .02 – Čerpadlo MAGNA 3 50-150 F, 601 W / 1 x 230 V
OČ .03 – Čerpadlo MAGNA 1 40-120 F, 370 W / 1 x 230 V
OČ .04 – Čerpadlo MAGNA 1 40-120 F, 370 W / 1 x 230 V
OČ .05 – Čerpadlo MAGNA 1 40-120 F, 370 W / 1 x 230 V
OČ .06 – Čerpadlo MAGNA 1 32-120 F 220, 329 W / 1 x 230 V (Stávající)
OČ .07 – Čerpadlo MAGNA 3 50-150 F 280, 601 W / 1 x 230 V (Stávající)
OČ .08 – Čerpadlo MAGNA 3 80-60 F, 35,442 m3/hod, 2,5 m, 521 W / 1 x 230 V
OČ .09 – Čerpadlo ALPHA 2 25-40 180, 18 W / 1 x 230 V (Stávající)

REVIZE

ČÍSLO	DATUM	POPIS

BOOS PLAN

Hrnova 68/3121 Brno, PSČ 616 00 www.boosplan.cz tel. +420 541 427 310

INVESTOR	MENDELOVA UNIVERZITA v Brně Zemědělská 1665/1 Černá Pole, v. 00 Brno Provozovna: Olomoucká nr. 2, č. OP/VY
AUTORIZOVANÝ INŽENÝR PROJEKTU	Ing. EDUARD ŠIMAŇKA
HLAVNÍ INŽENÝR PROJEKTU	Ing. JAN ČUTEK
VYPRACOVAL	Ing. PETR KELNAR
DATUM	08.2020
MĚŘÍTKO	1:50
ČÍSLO ZAKÁZKY	**2020_17 (3320)**
NÁZEV PROJEKTU	Rekonstrukce teplovodní kotelny na kotelnu na dřevní biomasu, Areál Mendelovy univerzity, Pila Olomučany
OBJEKT	**SO 01 ÚPRAVY KOTELNY**
STUPEŇ	DPS
ČÁST PROJEKTU	**D.1.4.4** ÚSTŘEDNÍ VYTÁPĚNÍ
ČÍSLO	NÁZEV
	D.1.4.04 SCHÉMA ZAPOJENÍ