


JIŽNÍ POHLED - STÁVAJÍCÍ STAV

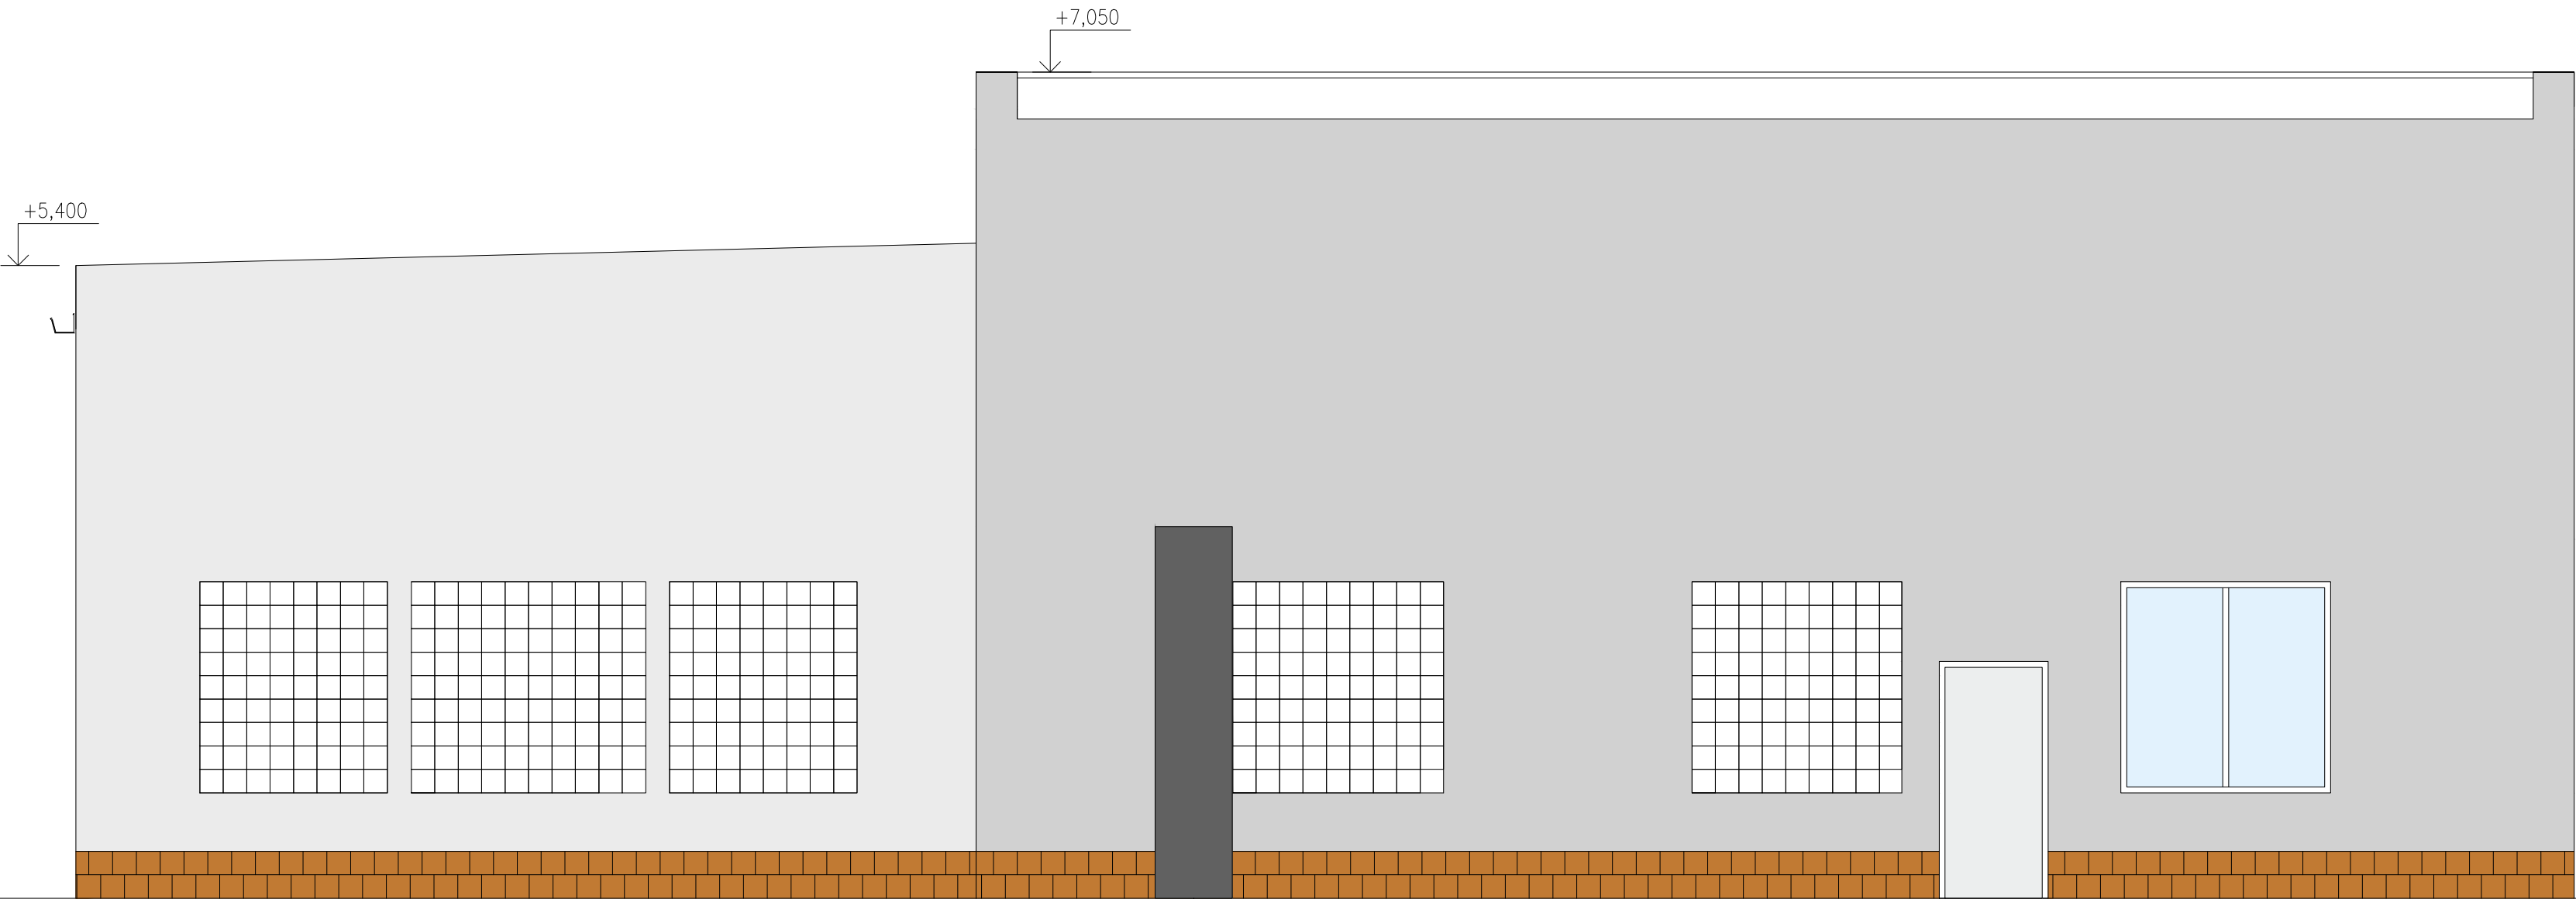


REVIZE	DATUM	PODPIS
ČÍSLO		

BOOS
PLAN

Horava 68/3121 Brno, PSČ 616 00 www.boosplan.cz tel: +420 541 427 310

INVESTOR	MENDELOVA UNIVERZITA v Brně Zemědělská 1665/1 Černá Pole, 61300 Brno Provozovna: Olomučany p. č. 1297/9
AUTORIZOVANÝ INŽENÝR PROJEKTU	Ing. JAN ČUTEK
HLAVNÍ INŽENÝR PROJEKTU	Ing. JAN ČUTEK
VYPRACOVAL	Ing. JAN ČUTEK
DATUM	21.09.2020
MĚŘÍTKO	1:50

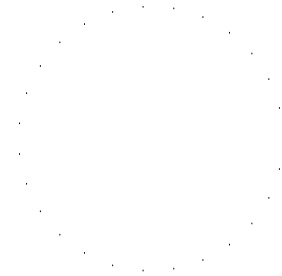

ČÍSLO ZAKÁZKY	2020_17
NÁZEV PROJEKTU	Rekonstrukce teplovodní kotelny na kotelnu na dřevní biomasu, Areál Mendelovy univerzity, Pila Olomučany
OBJEKT	SO 01 ÚPRAVY KOTELNY
STUPEŇ	DPS
D.1.1.	ČÁST PROJEKTU ARCHITEKTONICKO - STAVEBNÍ ŘEŠENÍ

ČÍSLO	NÁZEV
D.1.1.07	JIŽNÍ POHLED - STÁVAJÍCÍ STAV