




napájecí žlab

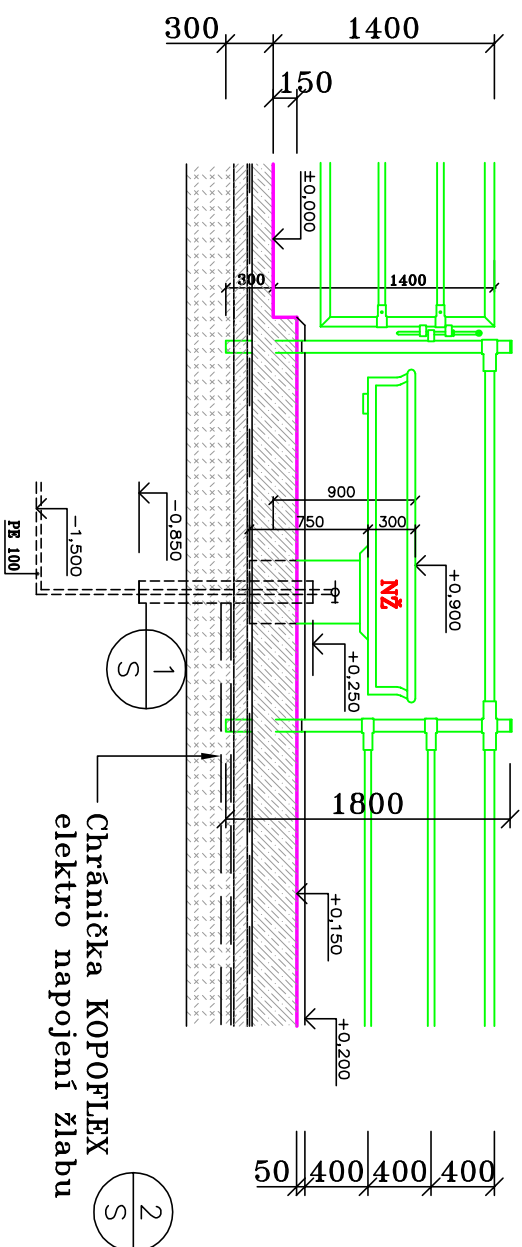

# Ochrana svinovací plachty

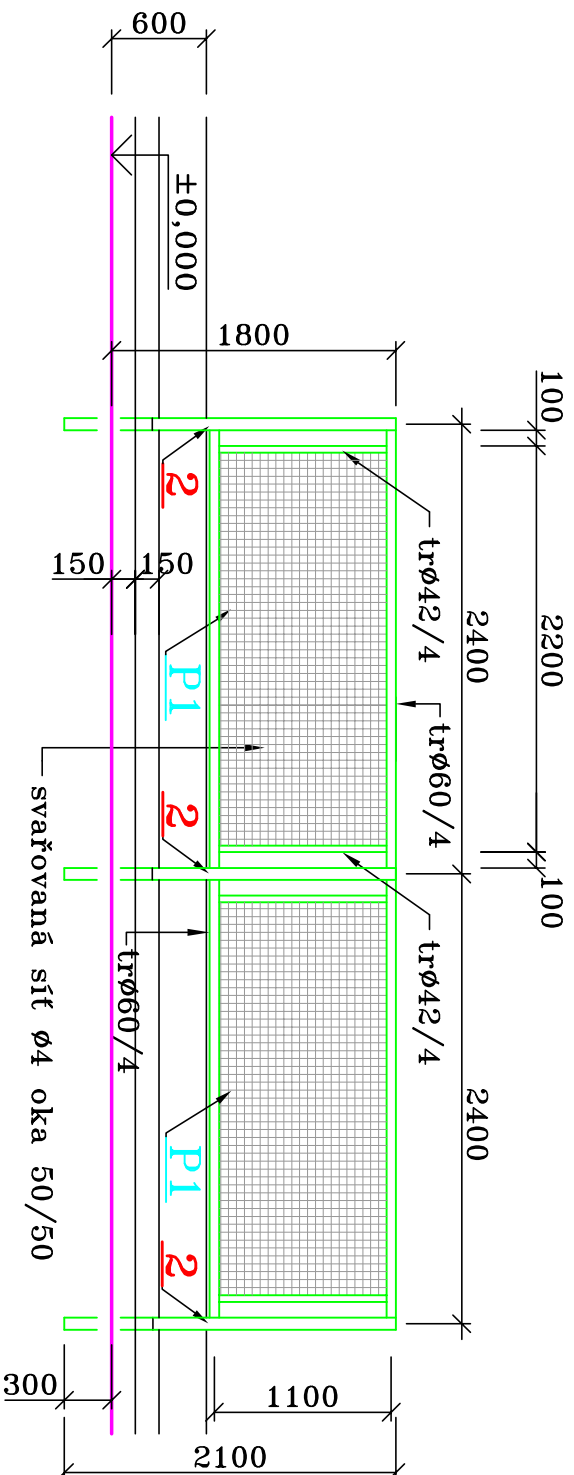


## branka B7

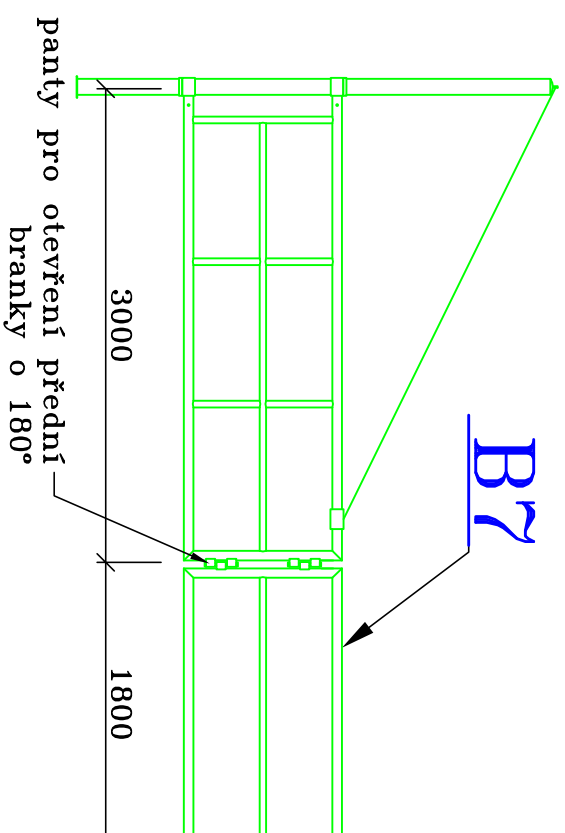

2.100

trø60/4

trø42/4

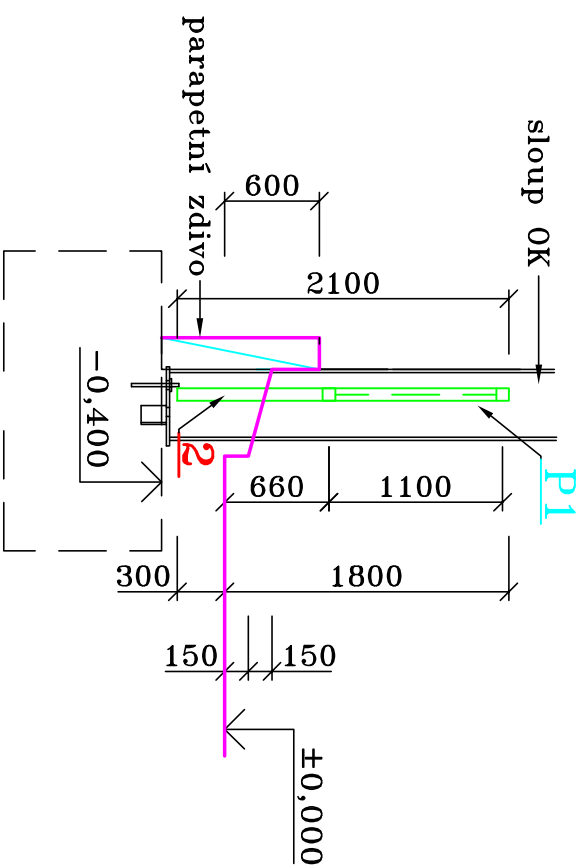

±0,000=stávající hrana vjezdu do stáje  
email: jonderka@atlas.cz

VYPRACOVAL		ZODP. PROJEKTANT
Ing. Onderka		Ing. Onderka
KRAJ:	Jihomoravský	OBEC: ÚŘAD: Žabčice
INVESTOR : ŠZP ŽABČICE, Zemědělská 53, 664 63 Žabčice		
STAVBA :  Úprava Multifunkční haly  ŠZP ŽABČICE		
S0-PS : D1.1. Architektonicko–stavební řešení		
OBSAH VÝKRESU : detaily hrazení		
		PROJEKČNÍ A OBCHODNÍ ATELIER HRADEC NAD MORAVICÍ OPAVSKÁ 228 tel. 777 620 826
STUPEŇ DOKUMENTACE	realizace	
DATUM	05/2020	
ARCH. ČÍSLO	02/2020	
MĚŘÍTKO	1:50	
Č. VÝKRESU:		
D1-1.1-17		