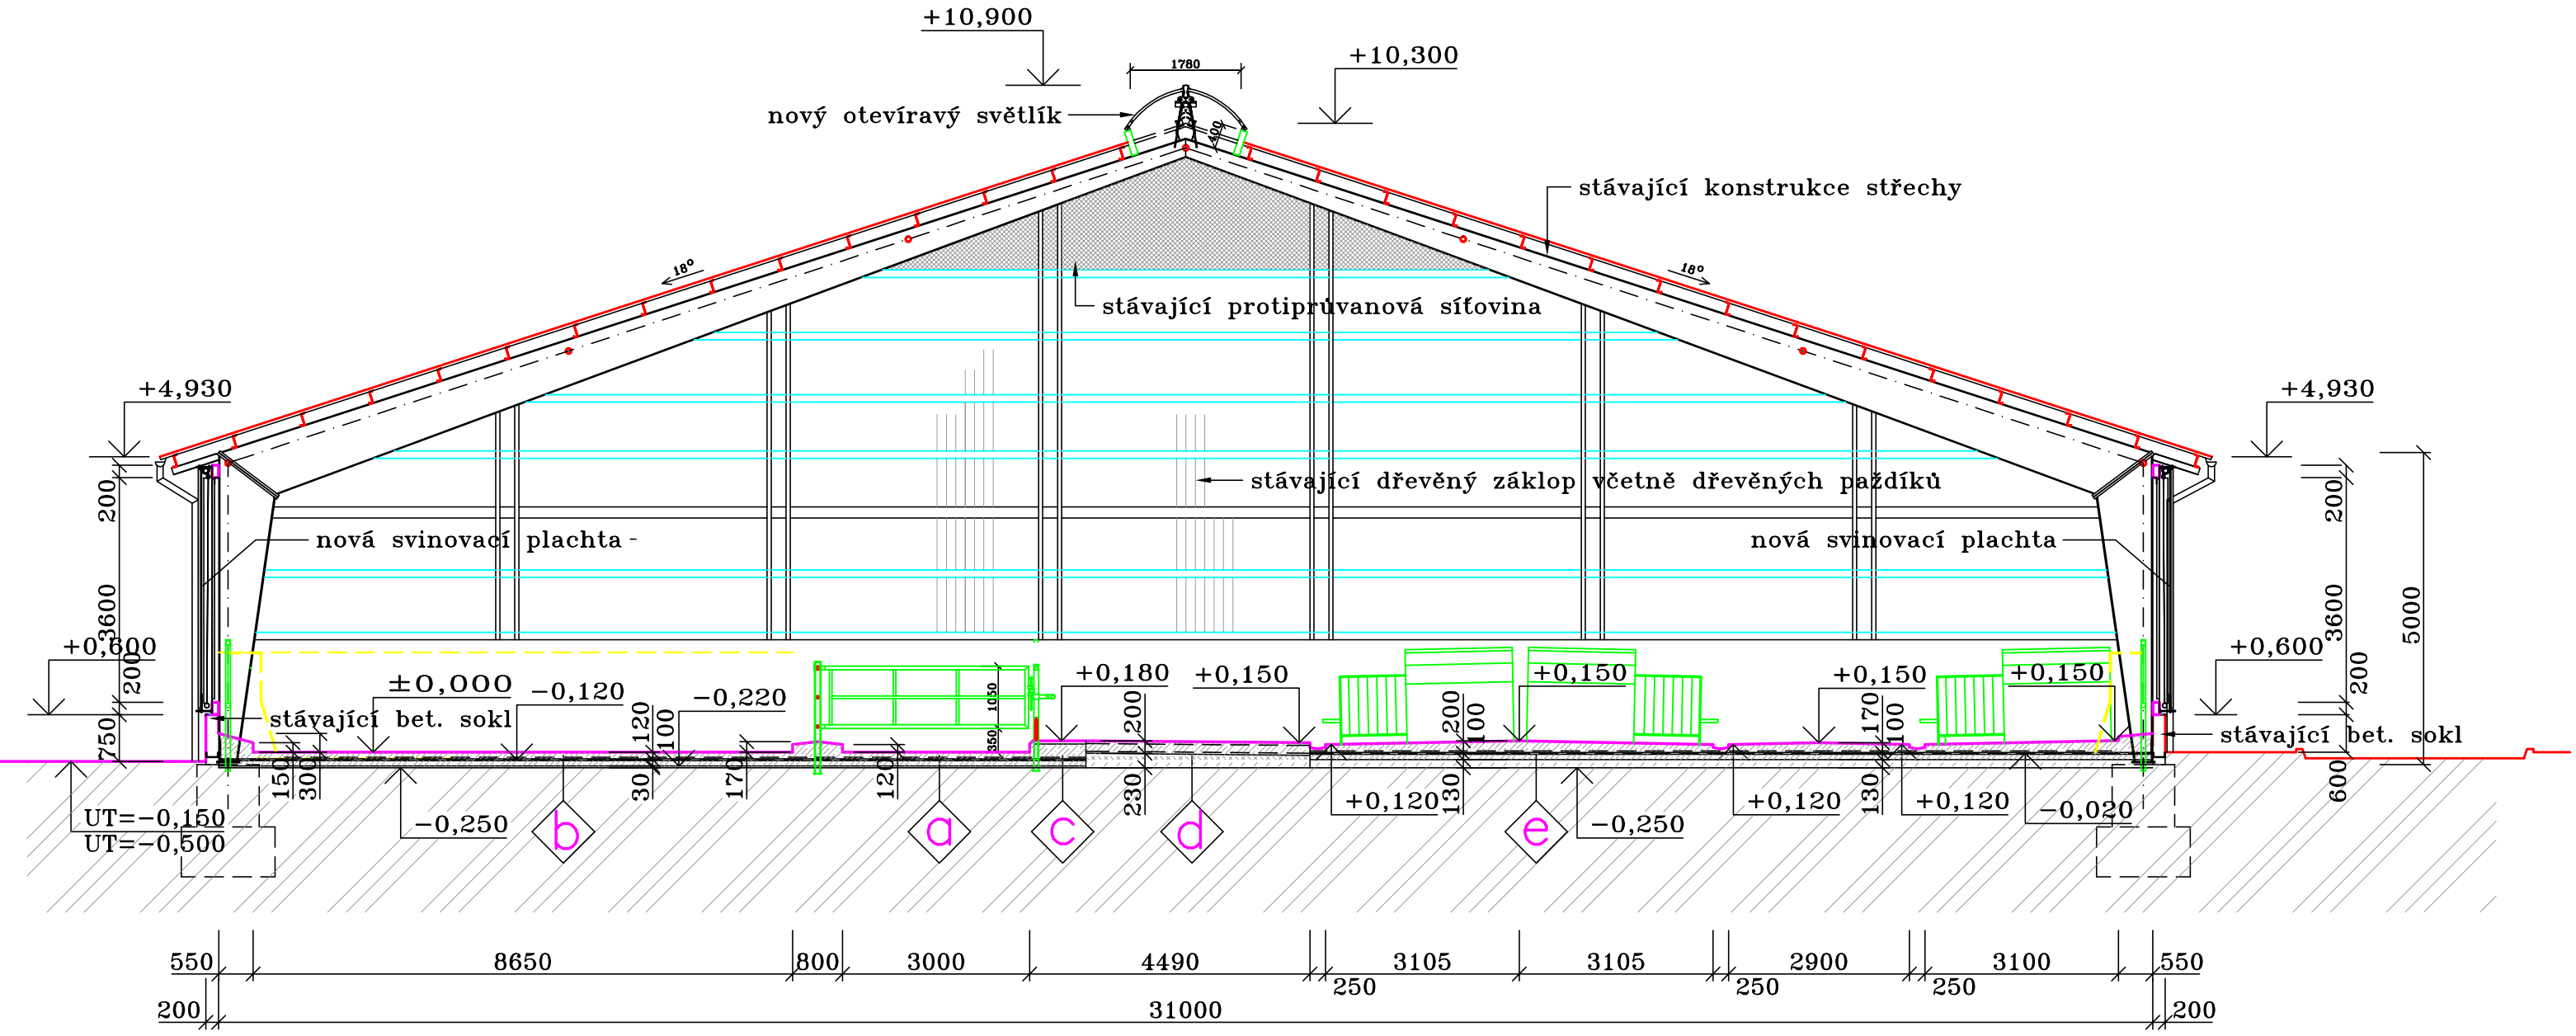

viz řez 1–1

±0,000=stávající hrana vjezdu do stáje

email: jonderka@atlas.cz

legenda materiálu

- beton dle vyznačení
- stávající konstrukce
- hutněný násyp kameniva 0–63
- násyp vytěženou zeminou
- rostlý terén

VYPRACOVAL	ZODP. PROJEKTANT
Ing. Onderka	Ing. Onderka
KRAJ: Jihomoravský	OBEC. ÚŘAD: Žabčice
INVESTOR : ŠZP ŽABČICE, Zemědělská 53, 664 63 Žabčice	
STAVBA : Úprava Multifunkční haly ŠZP ŽABČICE	
SO–PS : D1.1. Architektonicko–stavební řešení	
OBSAH VÝKRESU : řez 2–2	

PROJEKČNÍ A OBCHODNÍ ATELIER
HRADEC NAD MORAVICÍ
OPAVSKÁ 228
tel. 777 620 826

STUPEŇ DOKUMENTACE	realizace
DATUM	05/2020
ARCH. ČÍSLO	02/2020
MĚŘÍTKO	1:100

Č. VÝKRESU: **D1–1.1– 6**