



PŮDORYS HROMOSVODU  
M 1:200

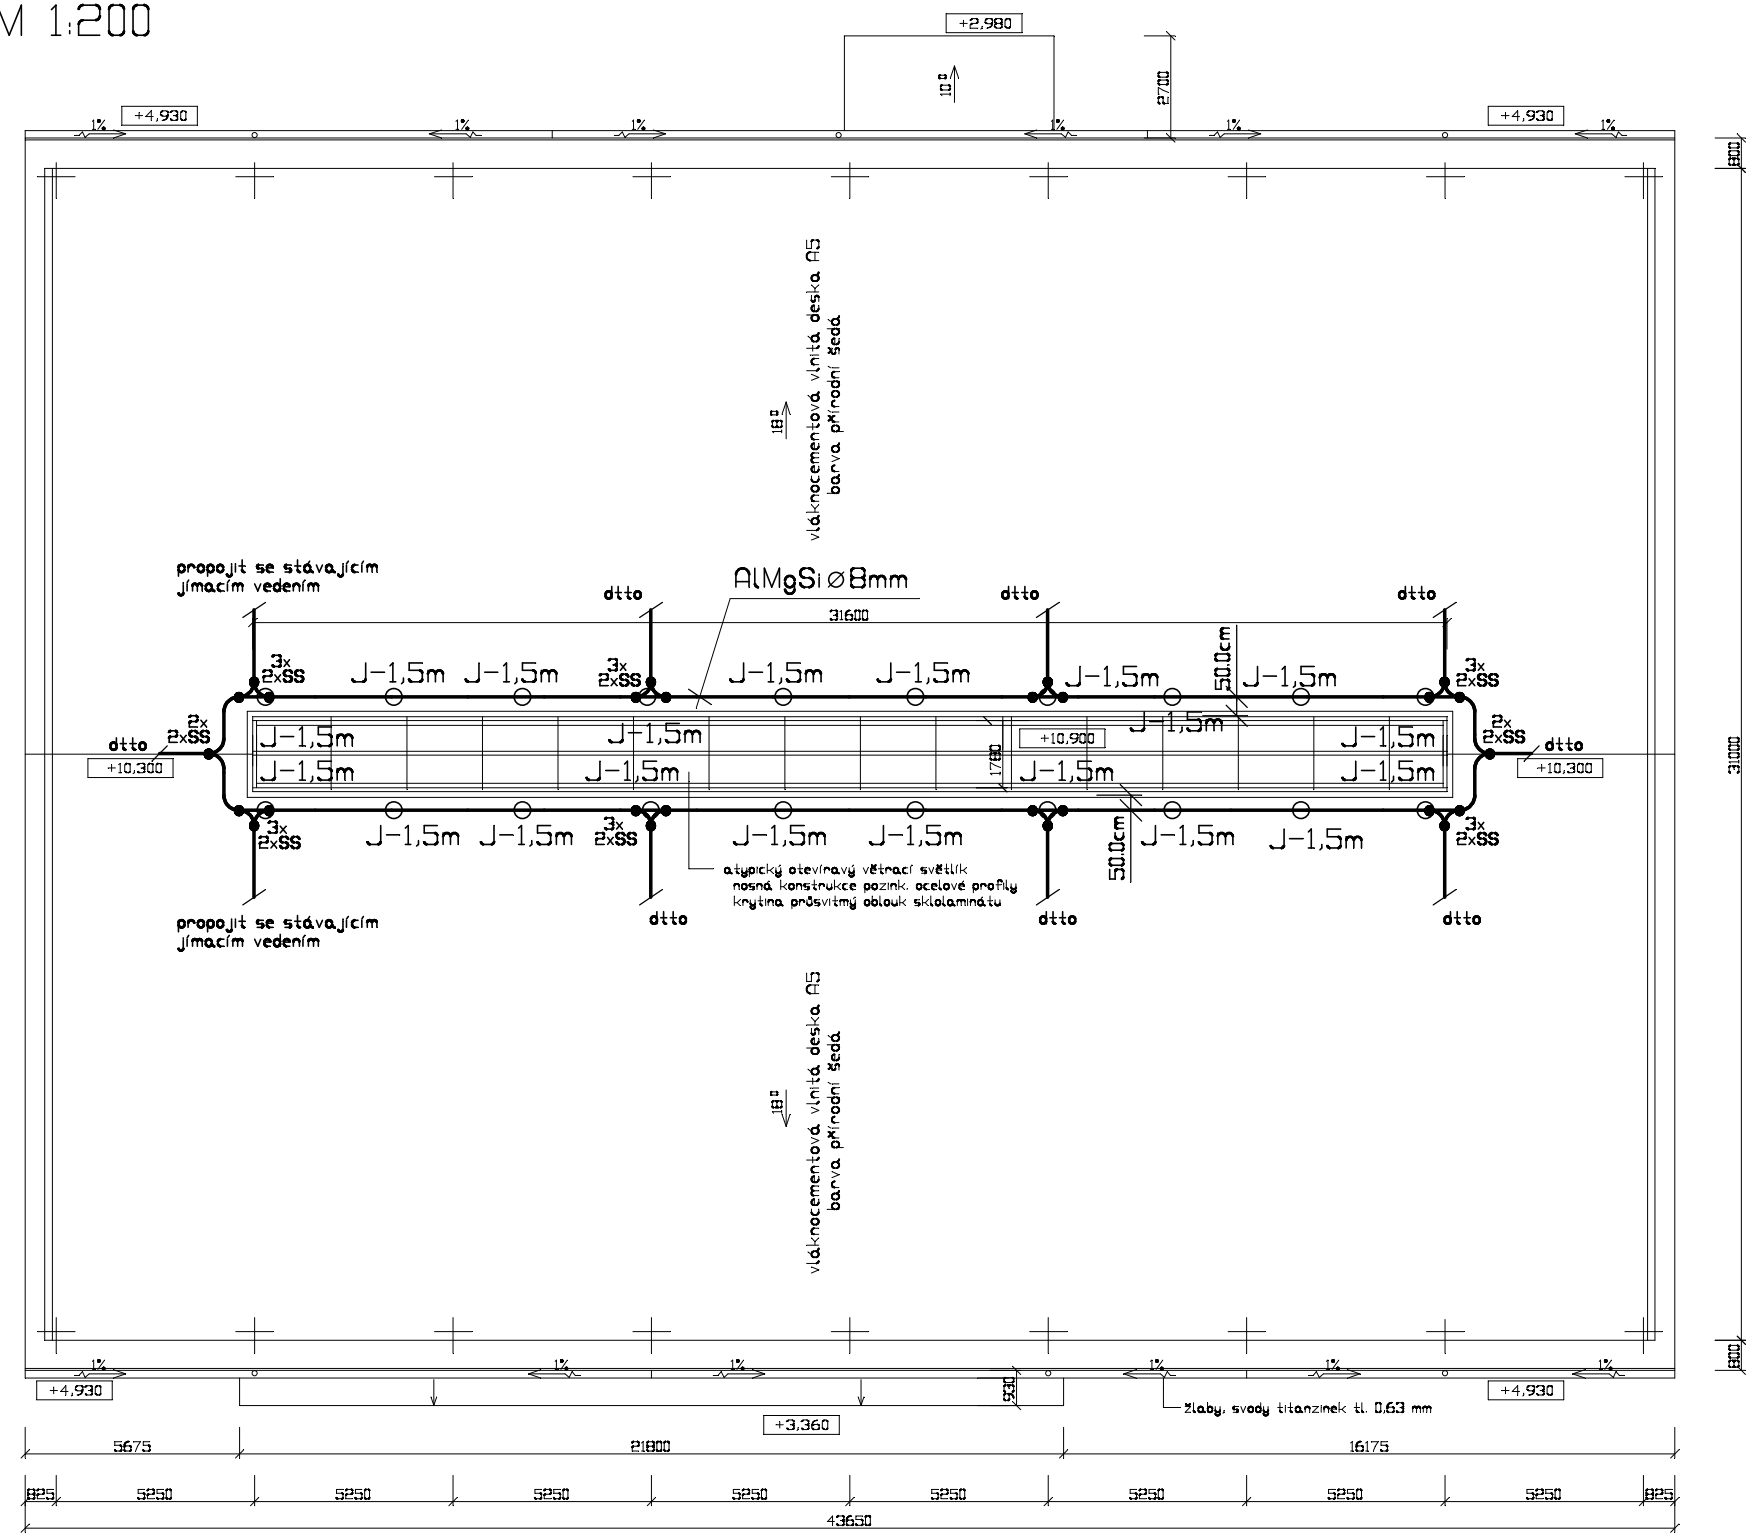

klempřířské výrobky:  
použitý materiál-pozinkovaný lakovaný plech tl.0,65mm  
odstín světle šedý nebo bílý

LEGENDA

Hromosvod je dle ČSN EN 62 305 ed.2  
Třída ochrany = LPS III  
Rp < 5 Ohmů

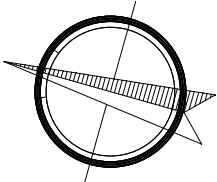

POZNÁMKA

- Hromosvodový systém je stávající, provede se jen úprava v souvislosti s instalací světlíku
- Svody hromosvodu budou opatřeny štítky s nápisem " Za bouřky se nepohybuje u svodů do vzdálenosti 3 m ! ! ! "

VYPRACOVAL Ing. Pazdera	ZODP. PROJEKTANT Ing. Onderka	PROJEKČNÍ A OBCHODNÍ ATELIER HRADEC NAD MORAVICÍ OPAVSKÁ 228 tel. 777 620 826	
KRAJ: Jiho­mo­ravský OBEČ. ÚŘAD: Žabčice		STUPEŇ DOKUMENTACE	realizace
INVESTOR : ŠZP ŽABČICE, Zemědělská 53, 664 63 Žabčice		DATUM	08/2020
STAVBA : Úprava Multifunkční haly ŠZP ŽABČICE		ARCH. ČÍSLO	02/2020
SO-PS : Silnoproudá elektrotechnika		MĚŘÍTKO	1:200
OBSAH VÝKRESU : PŮDORYS HROMOSVODU – ÚPRAVA		Č. VÝKRESU:	D1-1.4.1- 4