


ROZVÁDEČ RS1 – 2.část

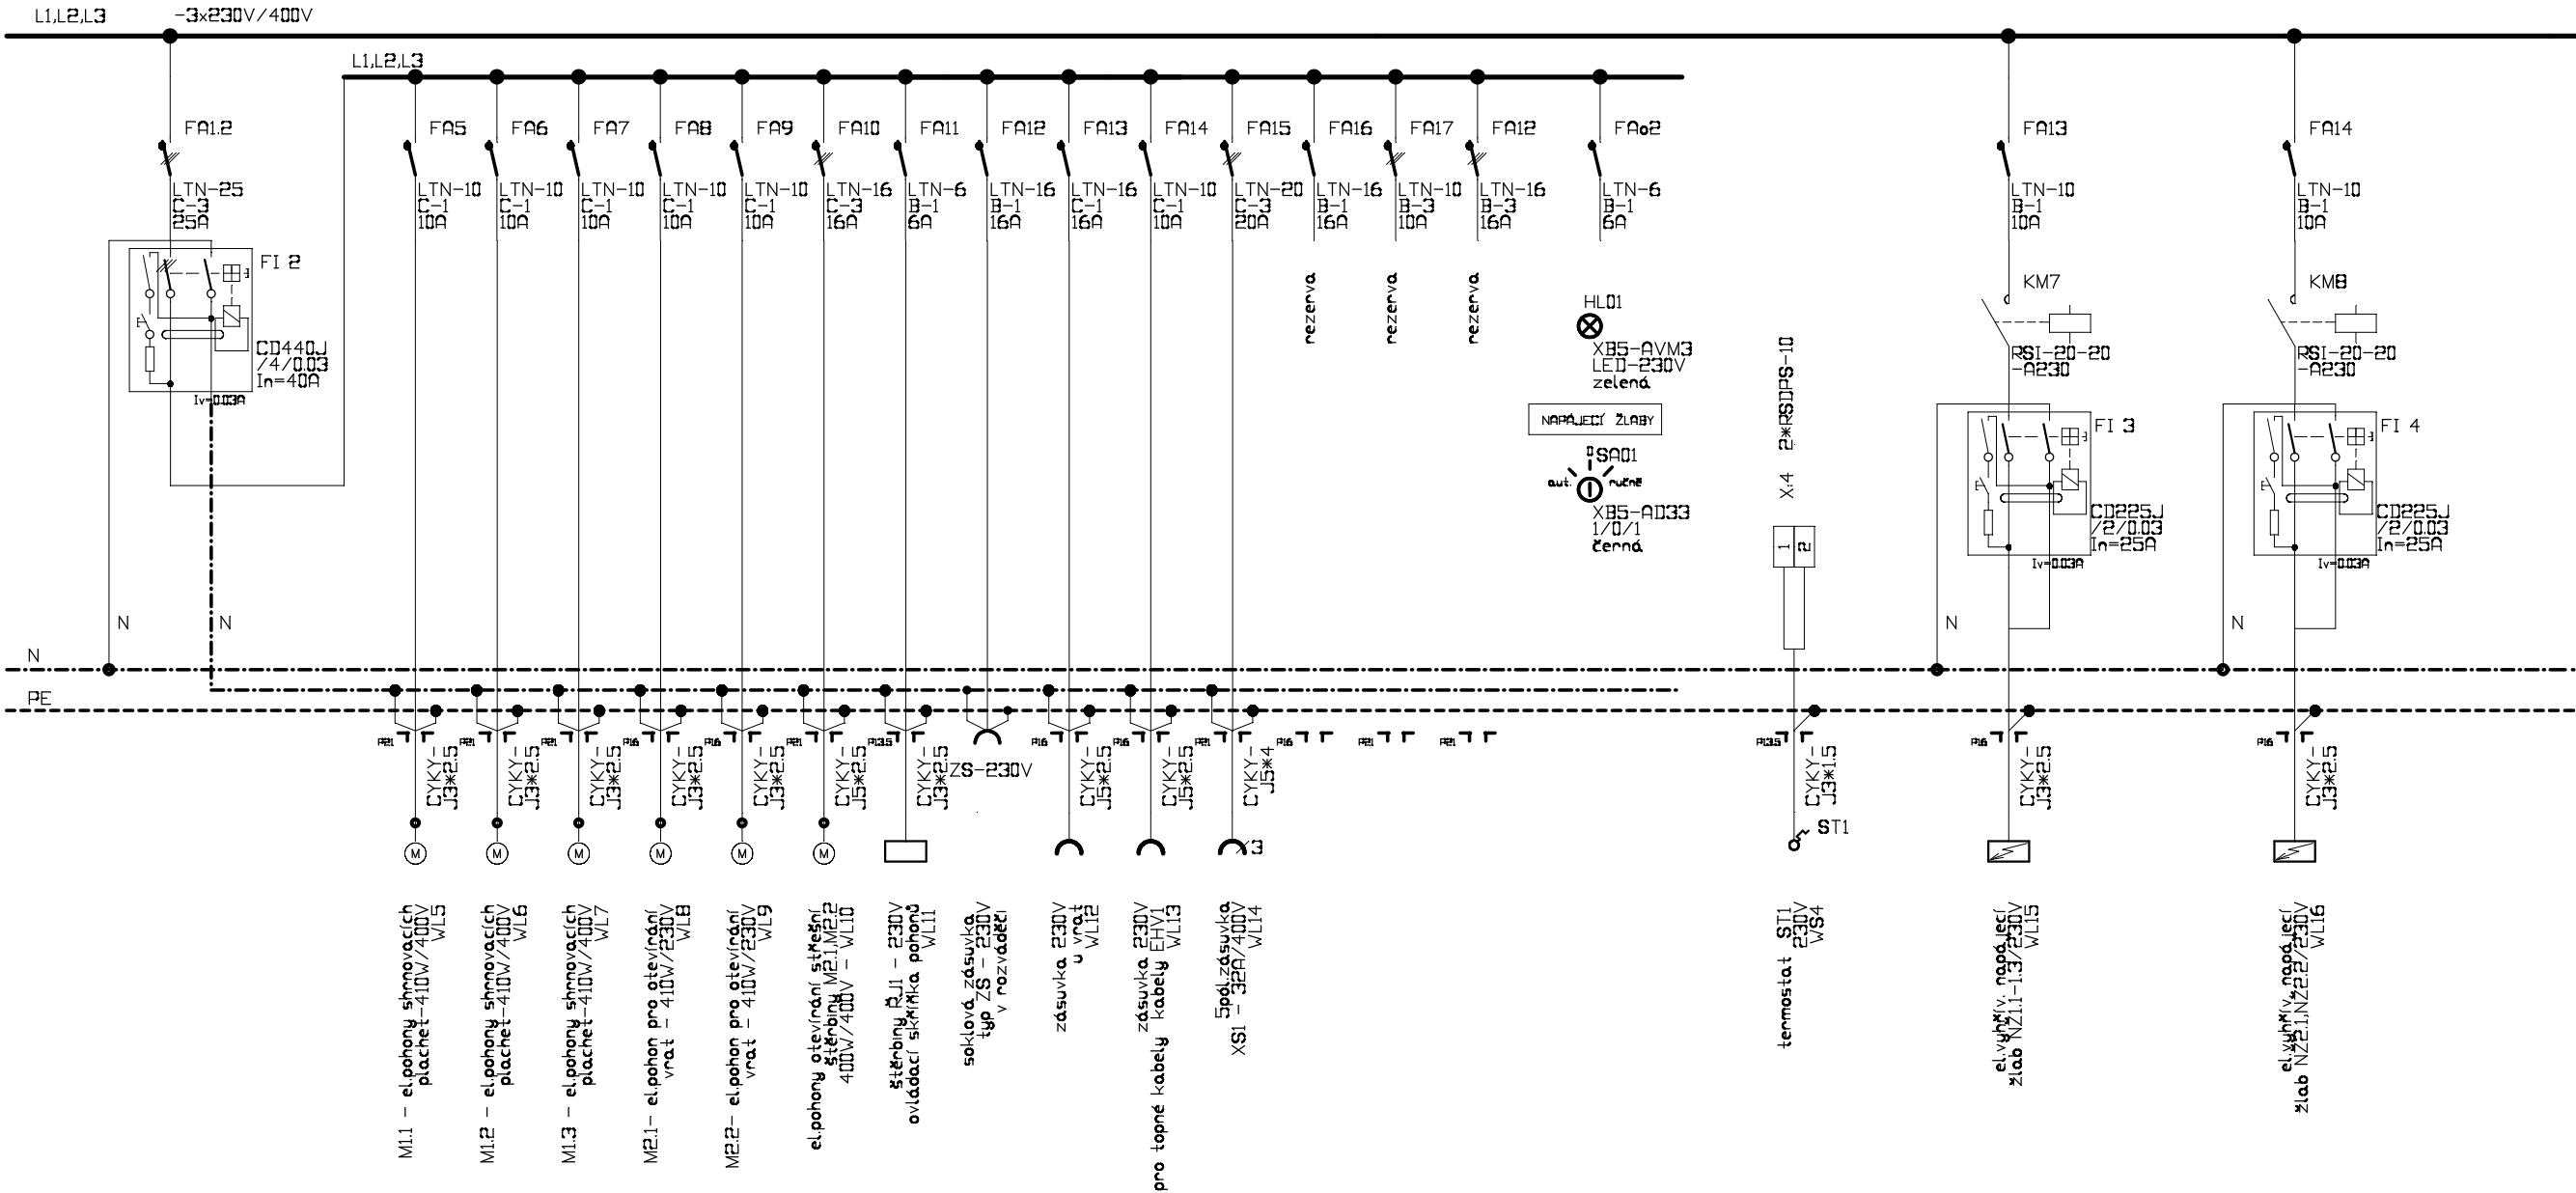

Napěťová soustava 3*230/400V AC 3+N+PE 50Hz/TN-S

Ochrana před úrazem el.proudem: samočinným odpojením od zdroje dle ČSN 33 2000-4-41 ed.2
zvýšená ochrana pospojováním a proudovými chrániči

| | | | | | | | |
|---|--|-------------------------------------|--|--------------------|--|--|-----------|
| Vedoucí projektant | | Zodpovědný projektant | | Vypracoval/Kreslil | | projektční a obchod. ateliér Hradec nad Moravicí Opavská 228 | |
| | | Ing.Pazdera | | Ing.Pazdera | | | |
| | | | | | | | |
| Kraj: Jihomoravský | | Místo: Žabčice | | | | | |
| Investor: ŠZP Žabčice, Žabčice | | | | | | Měřítko | ----- |
| Akce: Úprava Multifunkční haly SZP Žabčice | | SO 01 – silnoproudá elektrotechnika | | | | Zakázkové číslo | 02/2020 |
| | | | | | | Formát | A4 |
| | | | | | | Stupeň | realizace |
| Datum | | 07/2020 | | | | | |
| Výkres | | Číslo výkresu | | | | D1-1.4.1 – 6 | |
| ROZVÁDEČ RS1 – přehledové schéma – 2.část | | | | | | | |