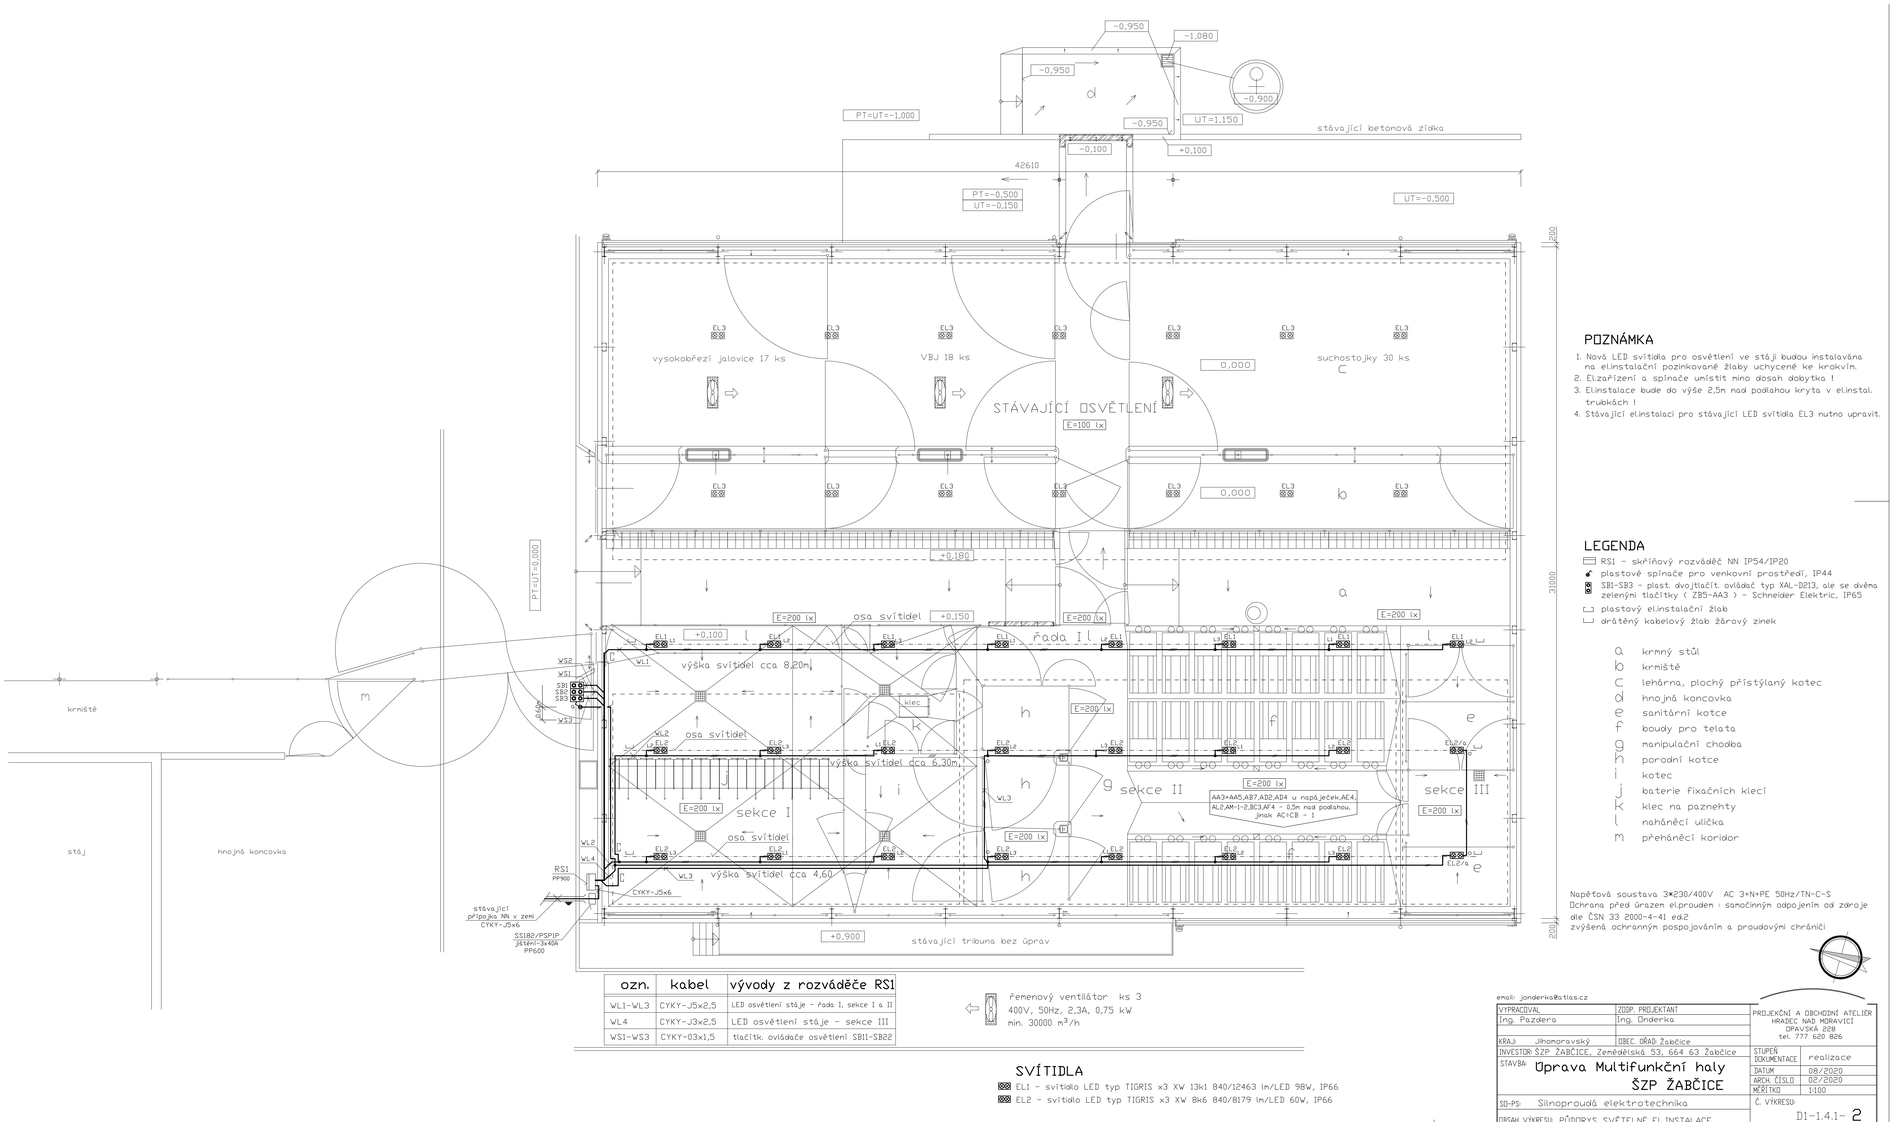

ozn.	kabel	vývody z rozváděče RS1
WL1-WL3	CYKY-J5x2,5	LED osvětlení stáje - řada I, sekce I a II
WL4	CYKY-J3x2,5	LED osvětlení stáje - sekce III
WS1-WS3	CYKY-03x1,5	tlačítk. ovládače osvětlení SB11-SB22

řemenový ventilátor ks 3
400V, 50Hz, 2,3A, 0,75 kW
min. 30000 m³/h

SVÍTIDLA

EL1 - svítidlo LED typ TIGRIS x3 XW 13k1 840/12463 lm/LED 98W, IP66
EL2 - svítidlo LED typ TIGRIS x3 XW 8k6 840/8179 lm/LED 60W, IP66

POZNÁMKA

1. Nová LED svítidla pro osvětlení ve stáji budou instalována na el.instalační pozinkované žlaby uchycené ke krokvím.
2. El.zařízení a spínače umístit mimo dosah dobytka !
3. El.instalace bude do výše 2,5m nad podlahou kryta v el.instal. trubkách !
4. Stávající el.instalaci pro stávající LED svítidla EL3 nutno upravit.

LEGENDA

- RS1 - skříňový rozváděč NN IP54/IP20
- plastové spínače pro venkovní prostředí, IP44
- SB1-SB3 - plast. dvojtlačít. ovládač typ XAL-D213, ale se dvěma zelenými tlačítky (ZB5-AA3) - Schneider Elektric, IP65
- plastový el.instalační žlab
- drátěný kabelový žlab žárový zinek

a krmný stůl
b kmniště
c lehárna, plochý přístýlaný kotec
d hnojná koncovka
e sanitární kotce
f boudy pro telata
g manipulační chodba
h porodní kotce
i kotec
j baterie fixačních klecí
k klec na paznehty
l naháněcí ulička
m přeháněcí koridor

Napěťová soustava 3*230/400V AC 3+N+PE 50Hz/TN-C-S
Ochrana před úrazem el.proudem : samočinným odpojením od zdroje dle ČSN 33 2000-4-41 ed.2
zvýšená ochranným pospojováním a proudovými chrániči

email: jonderka@atlas.cz

VYPRACOVAL	ZODP. PROJEKTANT
Ing. Pazdera	Ing. Ondérka
KRAJ Jihomoravský	OBEC. ÚŘAD Žabčice

PROJEKČNÍ A OBCHODNÍ ATELIÉR
HRADEC NAD MORAVICÍ
OPAVSKÁ 228
tel. 777 620 826

INVESTOR:	ŠZP ŽABČICE, Zemědělská 53, 664 63 Žabčice
STAVBA:	Úprava Multifunkční haly ŠZP ŽABČICE
SD-PS:	Silnoproudá elektrotechnika
OBSAH VÝKRESU:	PŮDORYS SVĚTELNÉ EL.INSTALACE
STUPEŇ DOKUMENTACE	realizace
DATUM	08/2020
ARCH. ČÍSLO	02/2020
MĚŘÍTKO	1:100
Č. VÝKRESU:	D1-1.4.1- 2