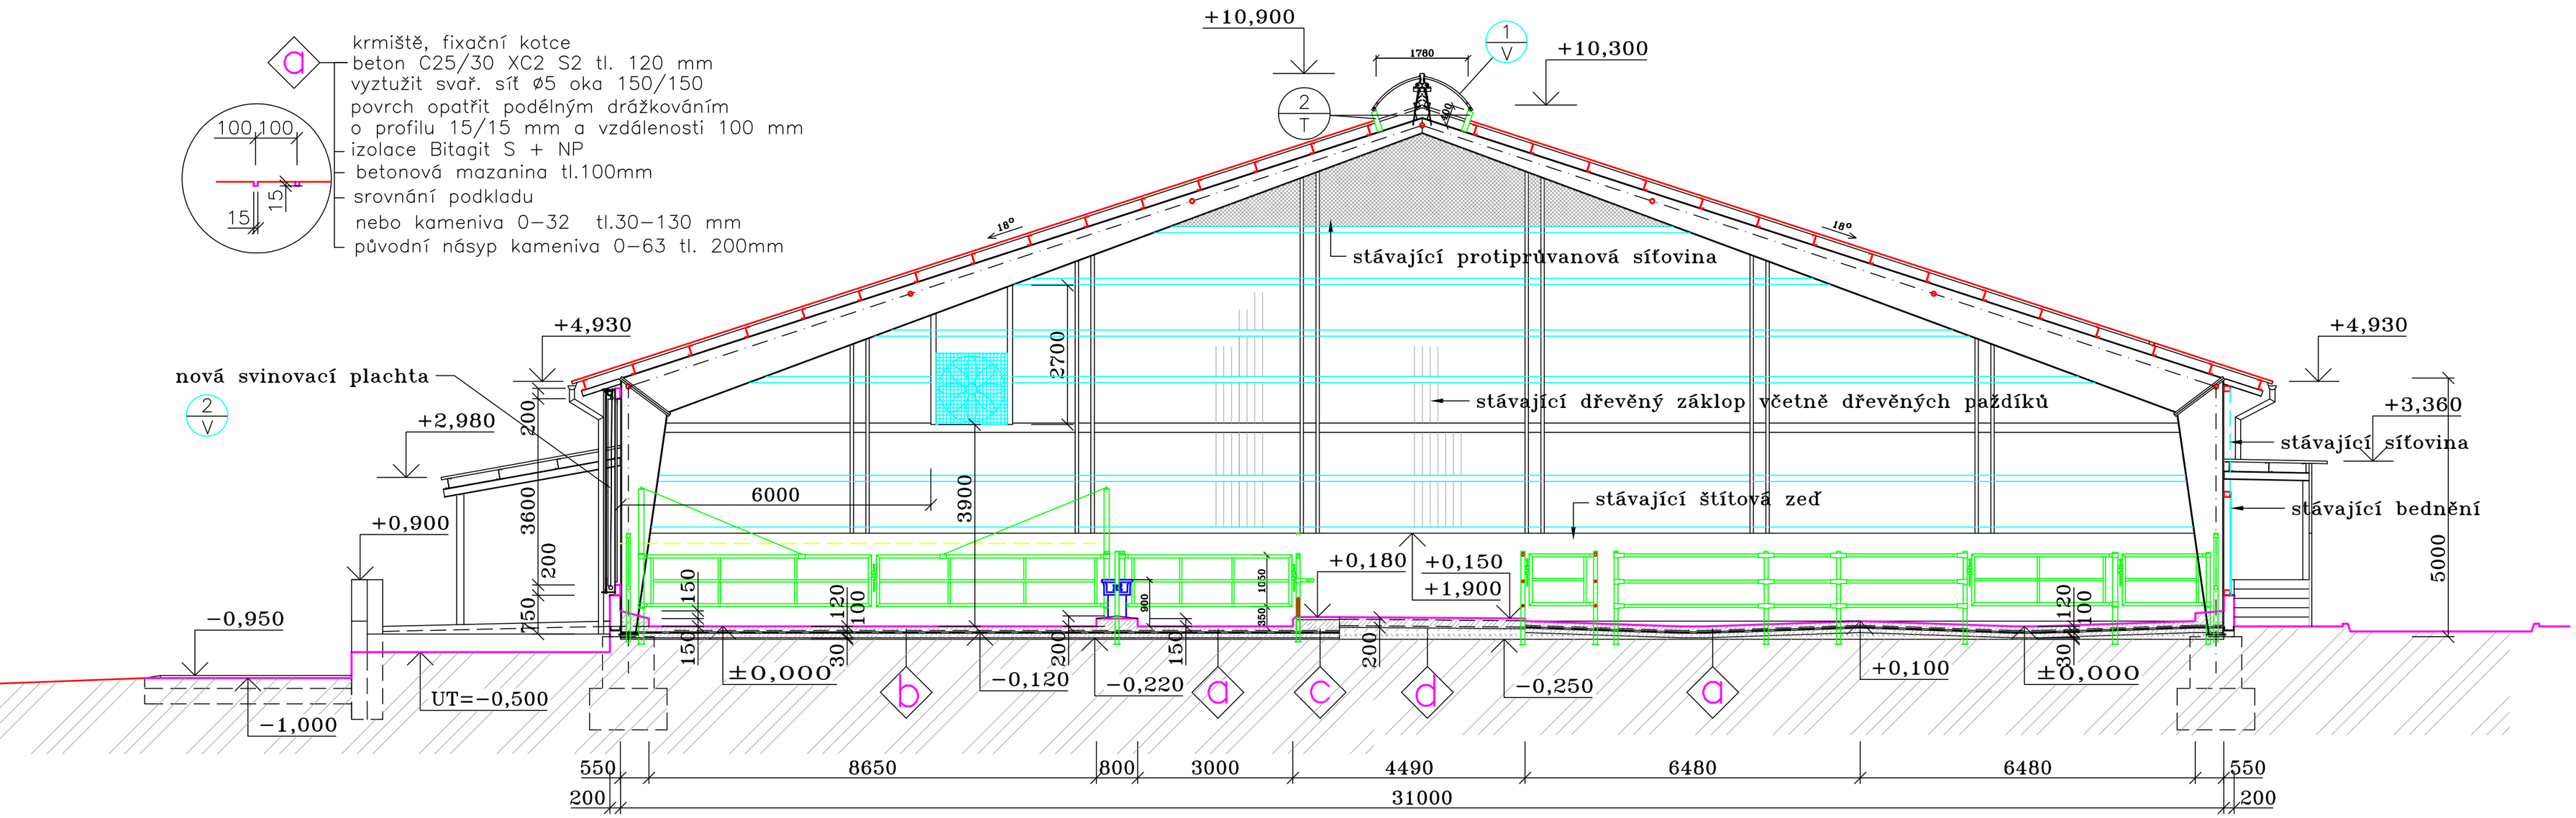

a
krmiště, fixační kotce
beton C25/30 XC2 S2 tl. 120 mm
vyztužit svař. síť ø5 oka 150/150
povrch opatřit podélným drážkováním
o profilu 15/15 mm a vzdálenosti 100 mm
izolace Bitagit S + NP
betonová mazanina tl.100mm
srovnání podkladu
nebo kameniva 0−32 tl.30−130 mm
původní násyp kameniva 0−63 tl. 200mm

b
lahárna
beton C25/30 XC2 S2 tl. 120 mm
vyztužit svař. síť ø5 oka 150/150
izolace Bitagit S + NP
betonová mazanina tl.100mm
srovnání podkladu
kamenivem 0−32 tl.30−130 mm
původní násyp kameniva 0−63 tl. 200mm

c
krmný stůl
glazovaná dlažba do tmelu tl. min 15 mm
beton C25/30 tl. 185 mm
vyztužit svař. sítí ø5 oka 150/150 u obou povrchů
násyp recyklátu
nebo kamenivo 0−63 tl. 230 mm
původní násyp kameniva 0−63 tl. 200mm

d
krmný stůl
beton C25/30 XC2 S2 tl. 200 mm
vyztužit svař. síť ø5 oka 150/150 u obou povrchů
dilatace po 5 m
násyp staveništní suti se zhutněním
nebo kamenivo 0−63 tl. 200−230 mm
původní násyp kameniva 0−63 tl. 200mm

e
boudy pro telata
beton ve spádu C25/30 XC2 S2 tl. 140−200 mm
vyztužit svař. síť ø5 oka 150/150
izolace Bitagit S + NP
betonová mazanina tl.100mm
srovnání podkladu
kamenivem 0−32 tl.130 mm
původní násyp kameniva 0−63 tl. 200mm

f
sanitární kotce
gumová matrace tl. 20−22mm
beton ve spádu C25/30 XC2 S2 tl. 100−180 mm
vyztužit svař. síť ø5 oka 150/150
izolace Bitagit S + NP
betonová mazanina tl.100mm
srovnání podkladu
kamenivem 0−32 tl.130 mm
původní násyp kameniva 0−63 tl. 200mm

legenda materiálu

- beton dle vyznačení
- stávající konstrukce
- hutněný násyp kameniva 0−63
- násyp vytěženou zeminou
- rostlý terén

±0,000=stávající hrana vjezdu do stáje

email: jonderka@atlas.cz

VYPRACOVAL	ZODP. PROJEKTANT
Ing. Onderka	Ing. Onderka
KRAJ: Jihomoravský	OBEC. ÚŘAD: Žabčice
INVESTOR : ŠZP ŽABČICE, Zemědělská 53, 664 63 Žabčice	
STAVBA : Úprava Multifunkční haly ŠZP ŽABČICE	
SO−PS : D1.1. Architektonicko−stavební řešení	
OBSAH VÝKRESU : řez 1−1	

PROJEKČNÍ A OBCHODNÍ ATELIER
HRADEC NAD MORAVICÍ
OPAVSKÁ 228
tel. 777 620 826

STUPEŇ DOKUMENTACE	realizace
DATUM	05/2020
ARCH. ČÍSLO	02/2020
MĚŘÍTKO	1:100

Č. VÝKRESU:

D1−1.1− 5