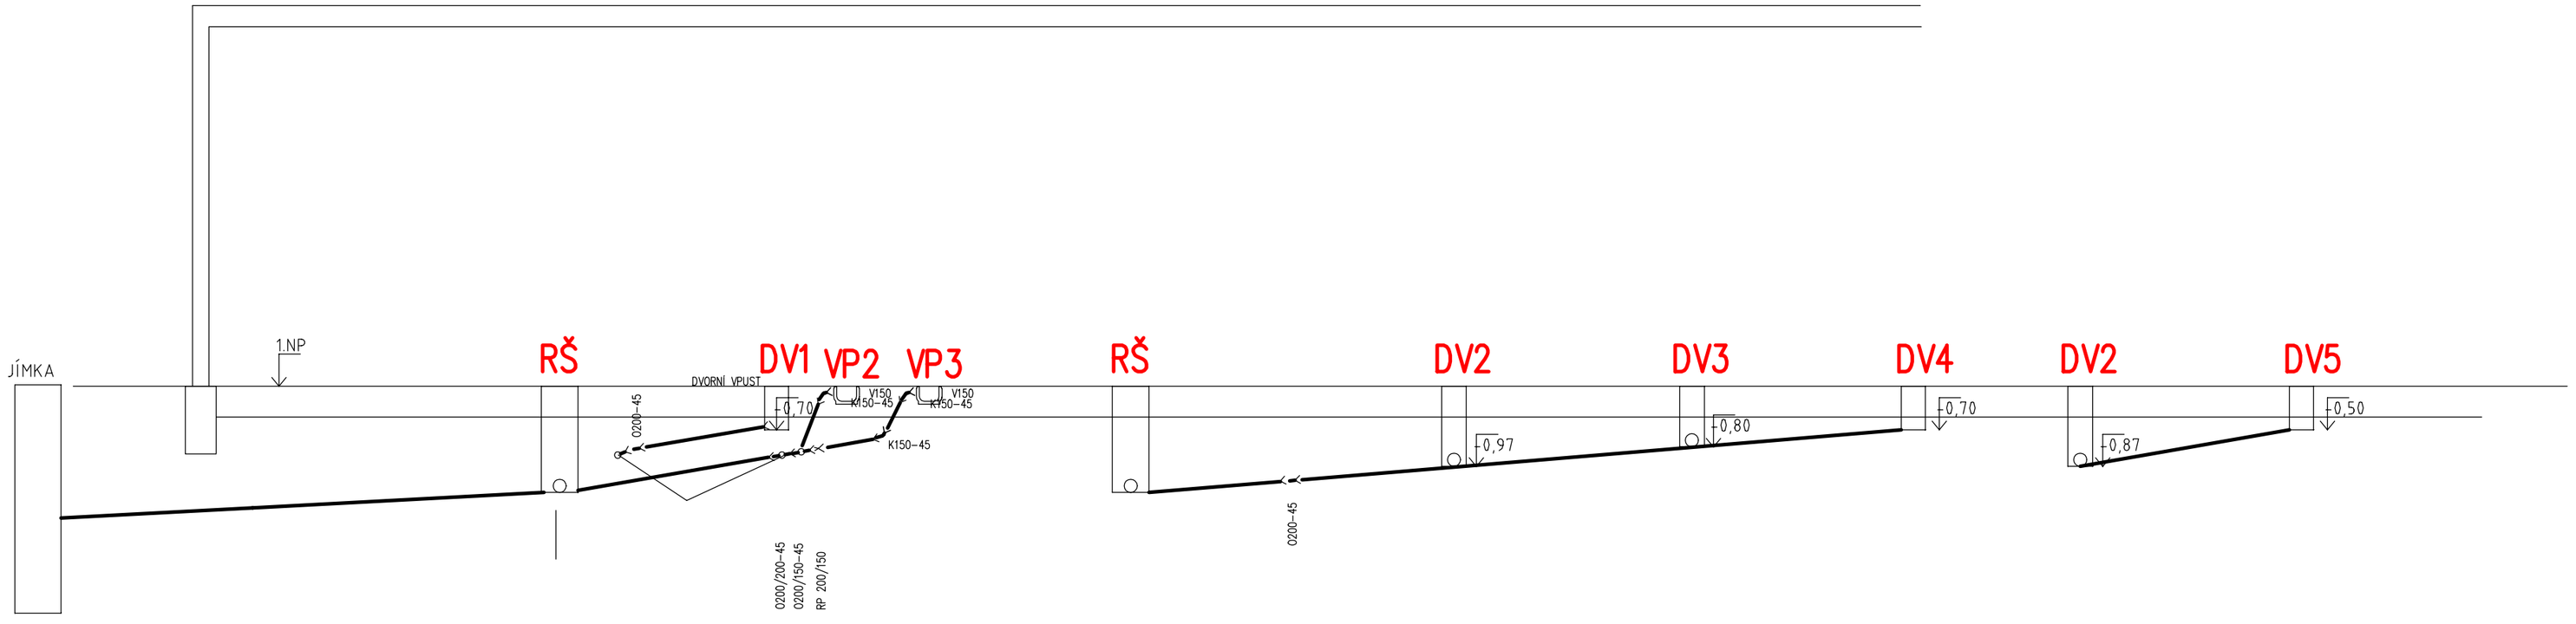

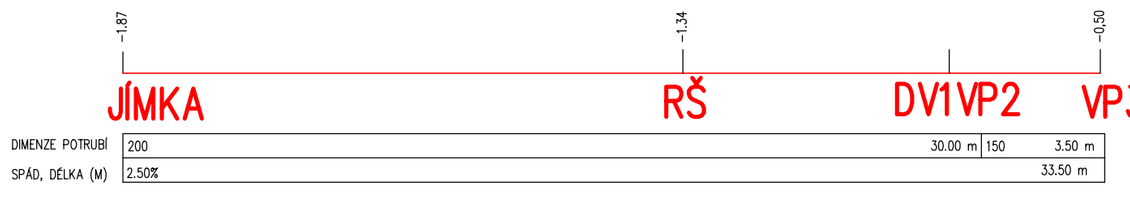

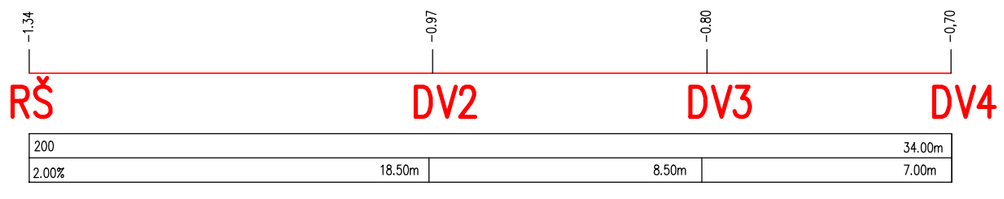

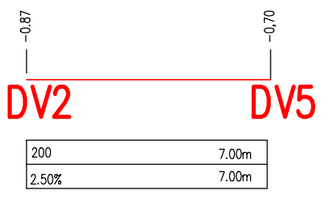

J&J STUDIO
INŽENÝRSKÉ SÍTĚ

email: jonderka@atlas.cz

VYPRACOVAL	ZODP. PROJEKTANT	PROJEKČNÍ A OBCHODNÍ ATELIER HRADEC NAD MORAVICÍ OPAVSKÁ 228 tel. 777 620 826	
Ing. Jurečka	Ing. Onderka		
KRAJ: Jihomoravský	OBEC, ÚŘAD: Žabčice		
INVESTOR : ŠZP ŽABČICE, Zemědělská 53, 664 63 Žabčice		STUPEŇ DOKUMENTACE	DPS
STAVBA : Úprava Multifunkční haly ŠZP ŽABČICE		DATUM	08/2020
		ARCH. ČÍSLO	02/2020
		MĚŘÍTKO	1:150
SO-PS : Technika prostředí staveb: D1-1.4		Č. VÝKRESU:	
OBSAH VÝKRESU: SCHÉMA KANALIZACE			D1-1.4.2- 04