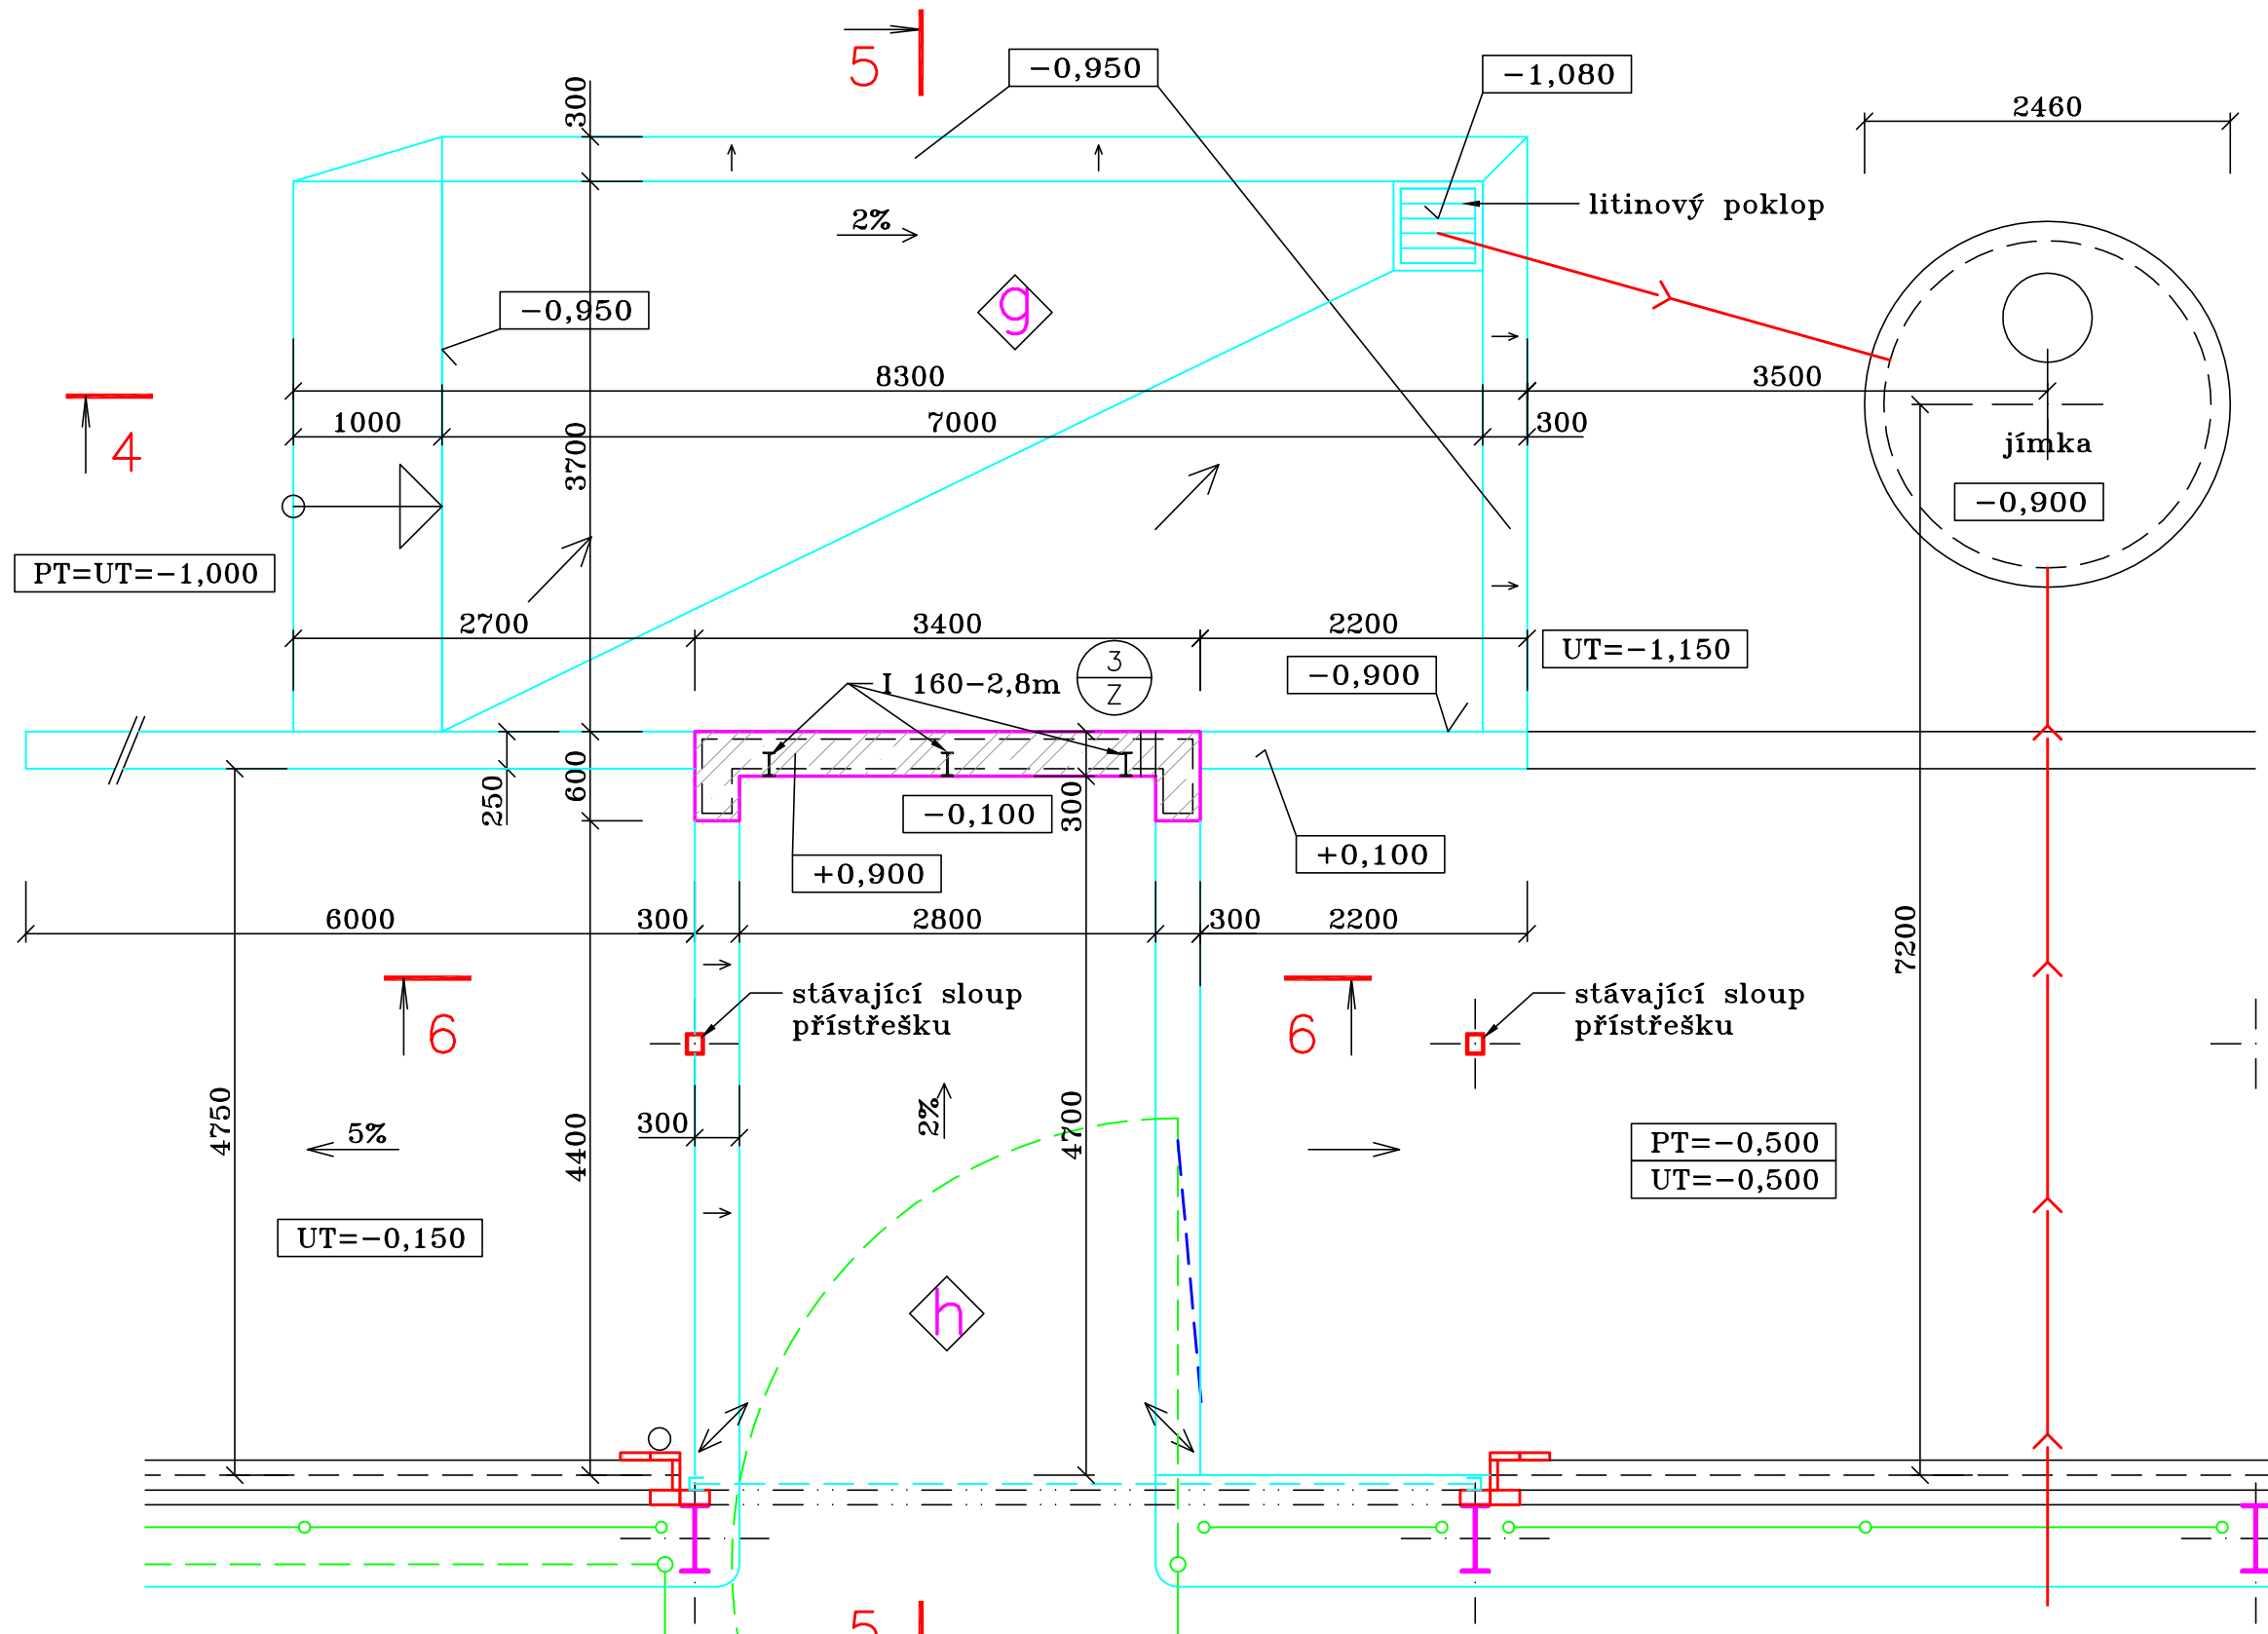

g
- kontejnerové stání
- beton C25/30 XC2 S2 tl. 150 mm
- vyztužit svař. síť ø5 oka 150/150
- izolace Bitagit S + NP
- betonová mazanina tl.100mm
- vyztužit svař. síť ø5 oka 150/150
- hutněný násyp
- kamenivem 0−32 tl.250−400 mm
- rostlý terén

h
- vyhrnovcí koridor
- beton C25/30 XC2 S2 tl. 150 mm
- vyztužit svař. síť ø5 oka 150/150
- izolace Bitagit S + NP
- betonová mazanina tl.100mm
- vyztužit svař. síť ø5 oka 150/150
- hutněný násyp
- kamenivem 0−32 tl.250−350 mm
- rostlý terén

±0,000=stávající hrana vjezdu do stáje

email: jonderka@atlas.cz

VYPRACOVAL: Ing. Onderka	ZODP. PROJEKTANT: Ing. Onderka
KRAJ: Jihomoravský	OBEC. ÚŘAD: Žabčice
INVESTOR : ŠZP ŽABČICE, Zemědělská 53, 664 63 Žabčice	
STAVBA : Úprava Multifunkční haly ŠZP ŽABČICE	
SO−PS : D1.1. Architektonicko−stavební řešení	
OBSAH VÝKRESU : hnojná koncovka	

PROJEKČNÍ A OBCHODNÍ ATELIER HRADEC NAD MORAVICÍ
OPAVSKÁ 228
tel. 777 620 826

STUPEŇ DOKUMENTACE	realizace
DATUM	05/2020
ARCH. ČÍSLO	02/2020
MĚŘÍTKO	1:50
Č. VÝKRESU:	D1−1.1− 11