



stávající stav

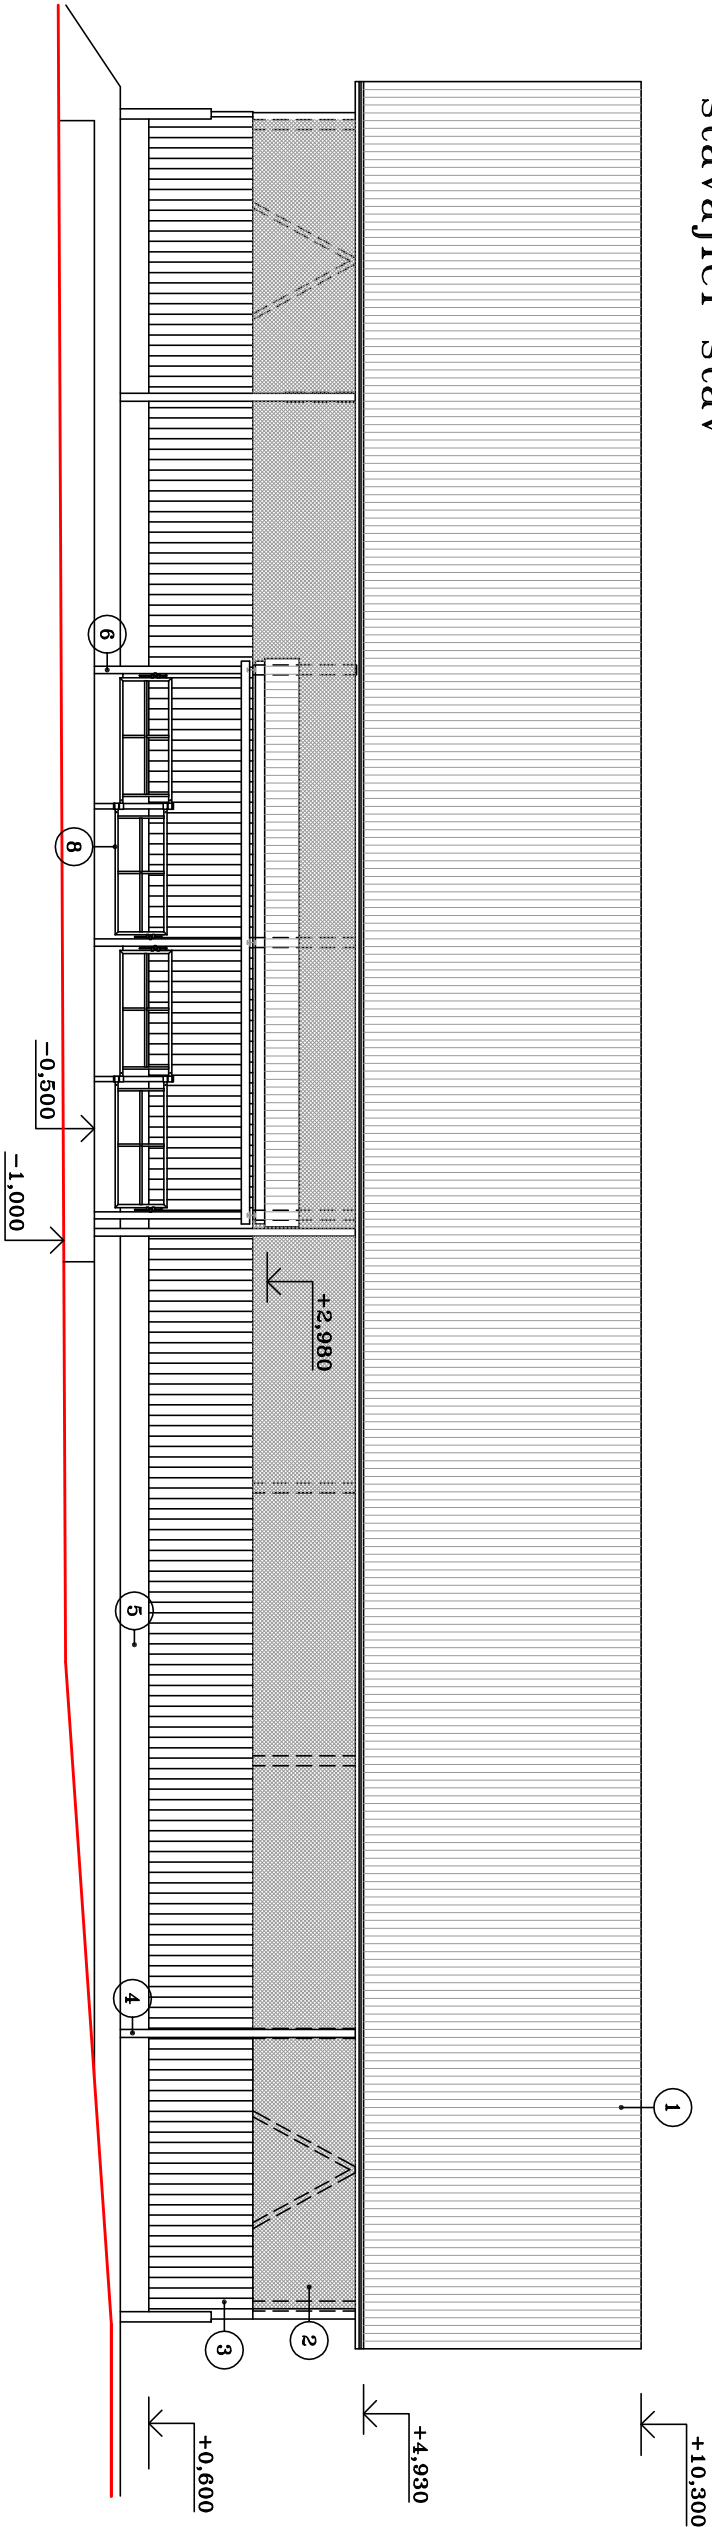

nový stav

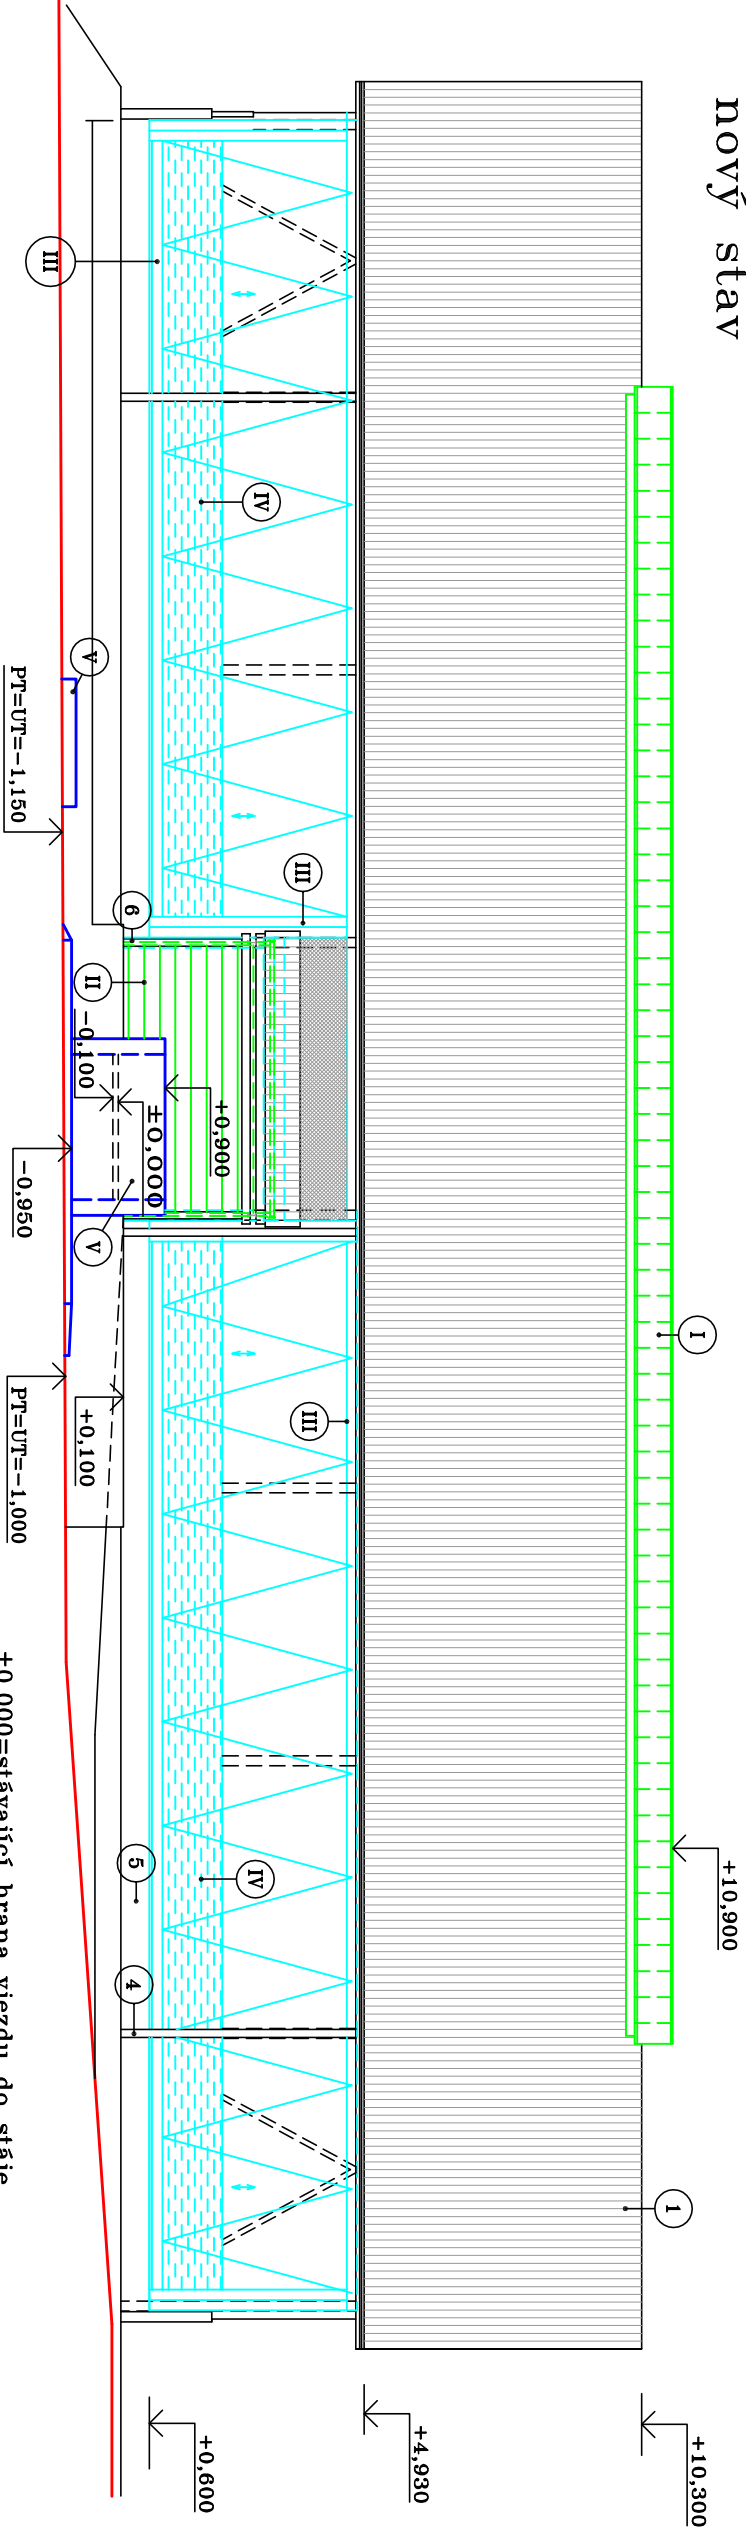

legenda stávajících konstrukcí

- 1 vlákokementové vnitřní desky A5, barva přírodní šedá
- 2 větrací síťovina s oky 1/1mm, barva zelená
- 3 dřevěné bednění, barva světlé hnědá
- 4 klemptřské výrobky–titanzinek bez úprav
- 5 soklové zdivo–betonové tvárnice barvy žluté
- 6 OK barva tmavě zelená
- 7 posuvná, olověná vrata – dřevěná, hnědá natěr
- 8 hrazení kotce–pozink

legenda nových konstrukcí

- I vrcholové otevírací šterbina, ocel, prvky pozink skloaminat bílý
- II rolovací vrata – plachtovina barvy zelené
- III dřevěné prvky vrat a srmovacích plachet, barva hnědá
- IV srmovací plachta barva bílá průsvitná
- V pohledový beton bez úprav

±0,000=stávající hrana vjezdu do stáje
email: jonderka@atlas.cz

VÝPRACOVAL		ZODP. PROJEKTANT	
Ing. Onderka		Ing. Onderka	
KRAJ:	Jihomoravský	OBEC. ÚŘAD: Žabčice	
INVESTOR : ŠZP ŽABČICE, Zemědělská 53, 664 63 Žabčice			
STAVBA : <div>Úprava Multifunkční haly</div> <div>ŠZP ŽABČICE</div>			
S0-PS :		D1.1. Architektonicko—stavební řešení	
OBSAH VÝKRESU :		pohled východní—stávající/nový stav	
		<div>PROJEKČNÍ A OBCHODNÍ ATELIER</div> <div>HRADEC NAD MORAVICÍ</div> <div>OPAVSKÁ 228</div> <div>tel. 777 620 826</div>	
STUPĚŇ DOKUMENTACE		realizace	
DATUM		05/2020	
ARCH. ČÍSLO		02/2020	
MĚŘÍTKO		1:150	
Č. VÝKRESU:		D1-1.1-8	