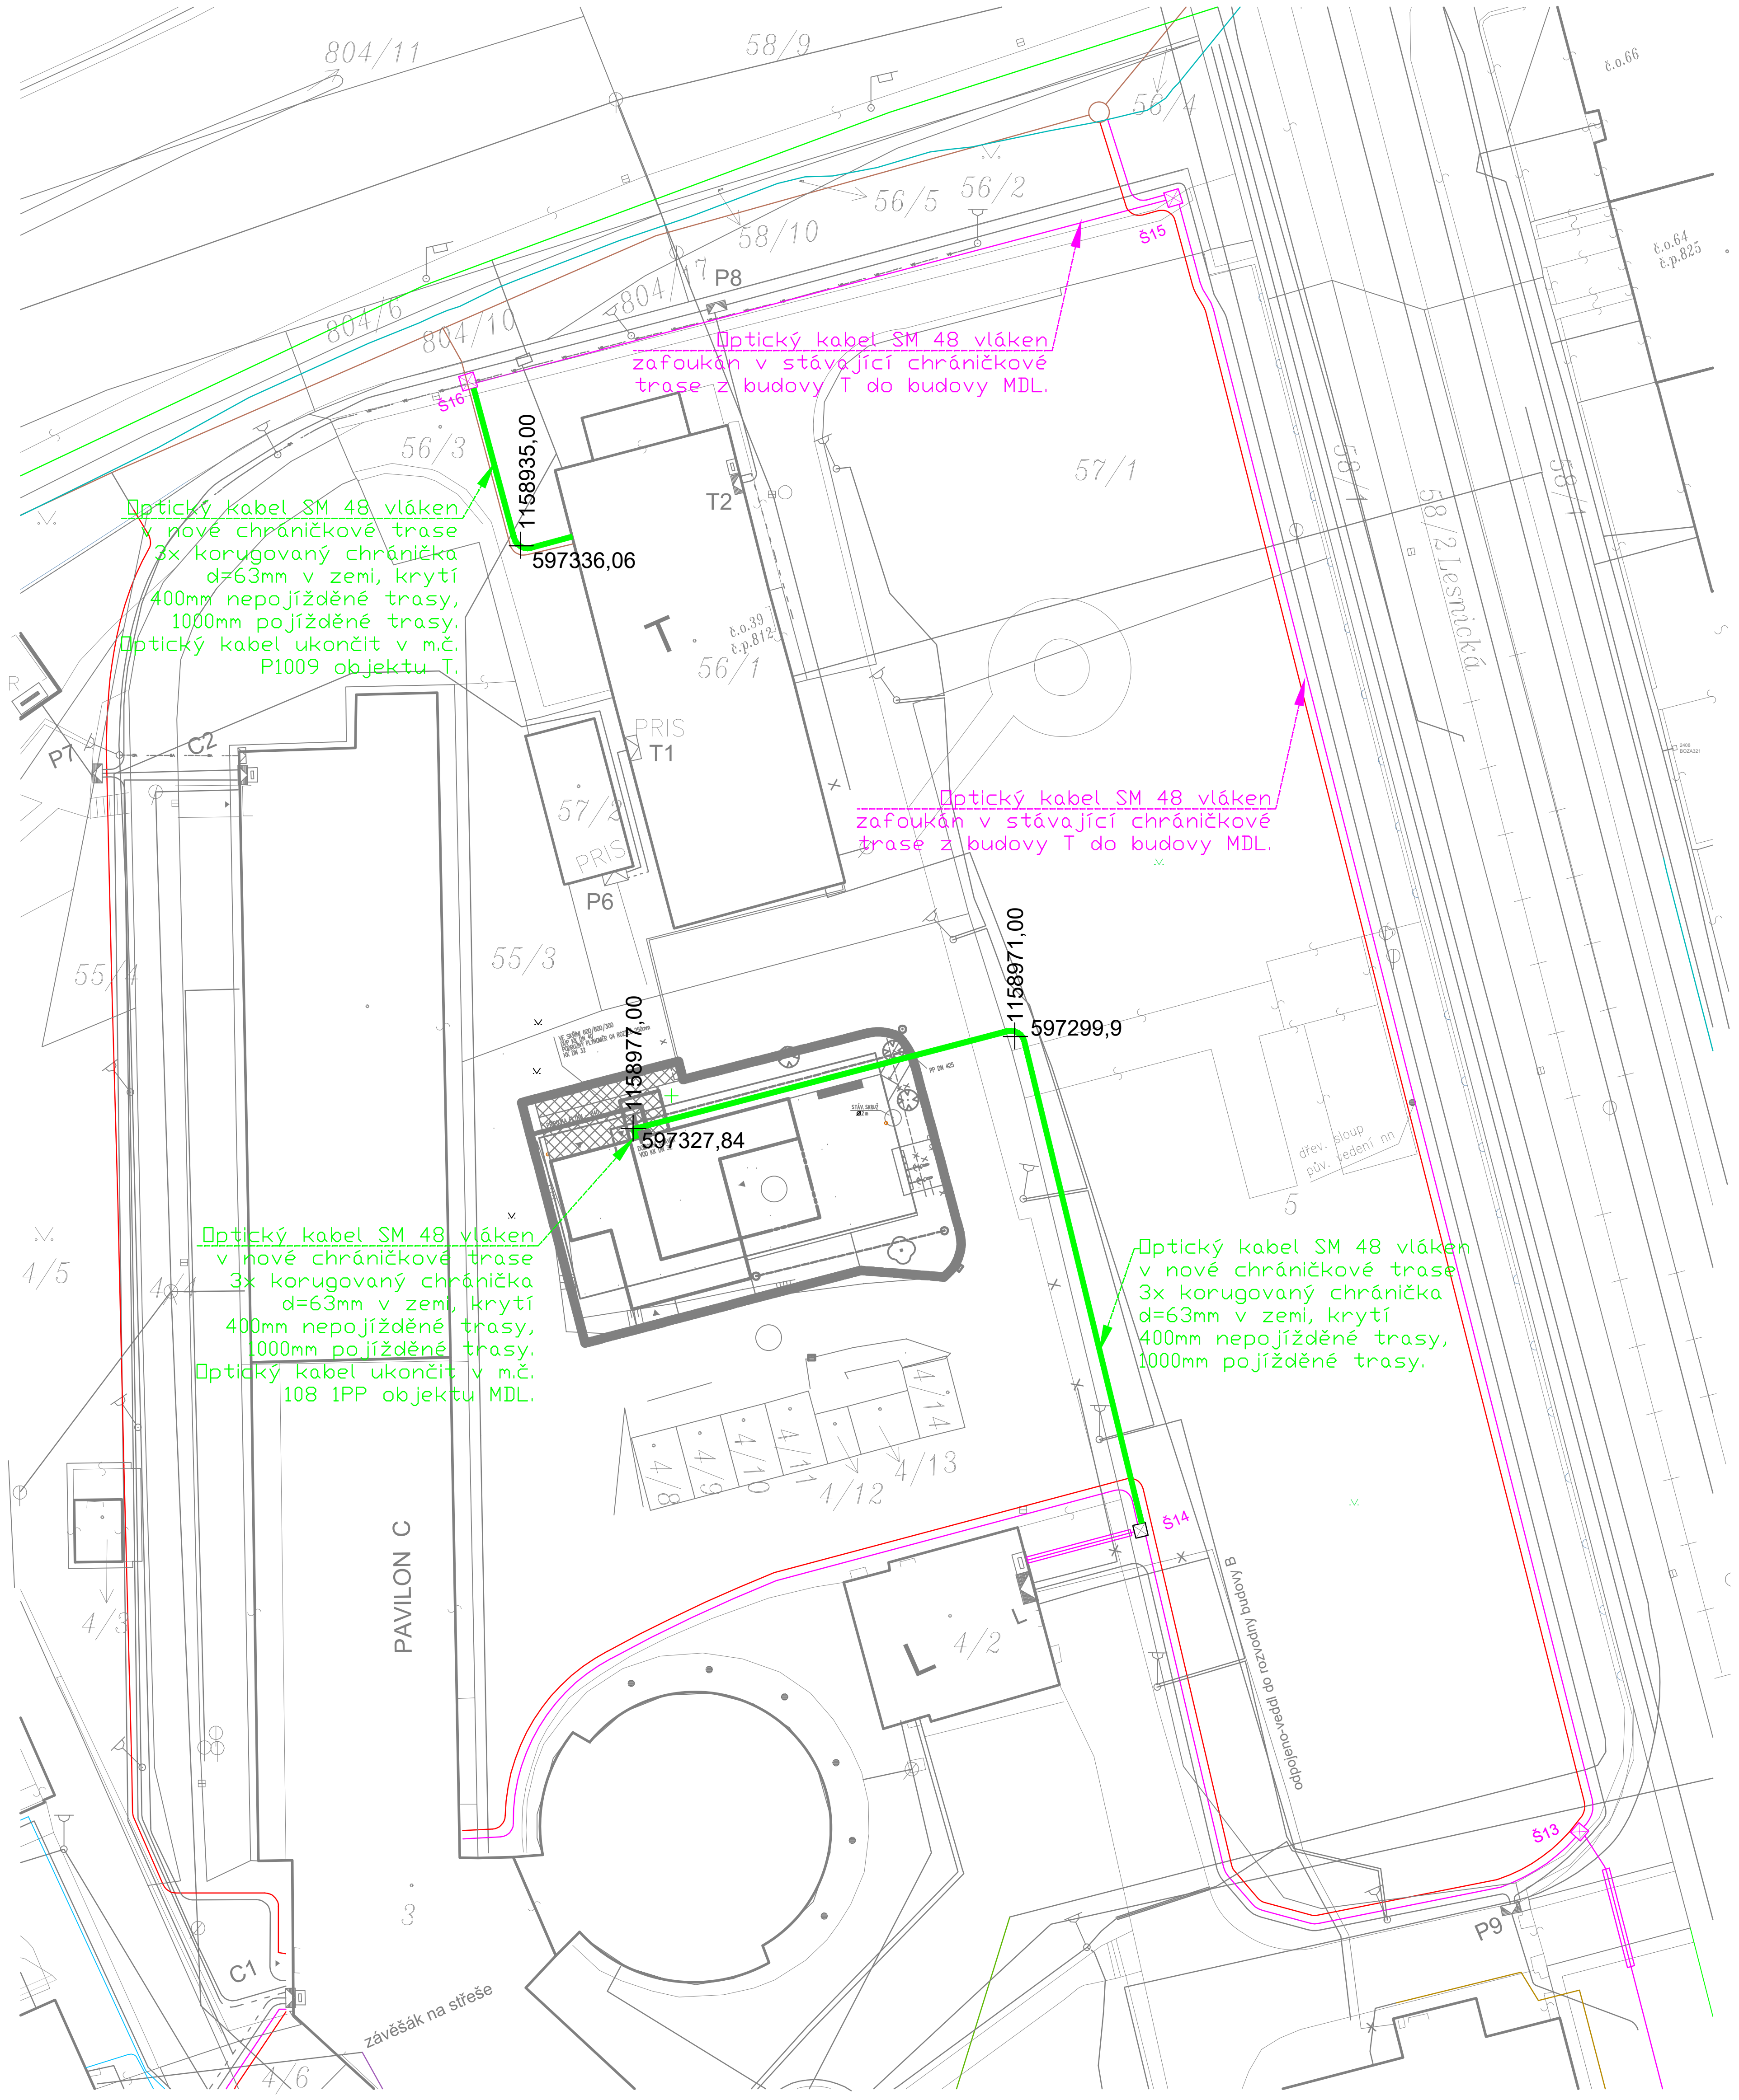

T-mobile v areálu

Metropolitní síť

Slaboproudý koridor Mendelu nová trasa

Slaboproudý koridor Mendelu stávající

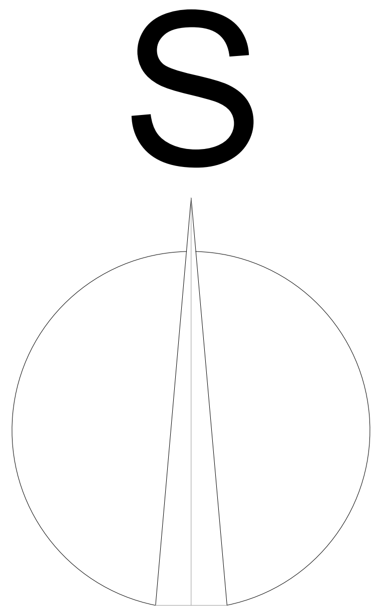

Ochrana před úrazem elektrickým proudem:

Slaboproudé rozvody a zařízení oddělené od rozvodu NN:
Ochrana před nebezpečným dotykem živých i neživých částí je dle ČN 33 2000-4-41 ed.2 provedena malým napětím SELV nebo PELV.

Zařízení slaboproudých rozvodů napájených z rozvodů NN:
Ochrana před nebezpečným dotykem živých částí je dle ČN 33 2000-4-41 ed.2 provedena izolací, případně doplňkovou ochranou proudovým chráničem (řeší projektová dokumentace rozvodu NN).
Ochrana před nebezpečným dotykem neživých částí je dle ČN 33 2000-4-41ed.2 provedena samočinným odpojením od zdroje (v návaznosti na typ sítě rozvodu NN, řeší projektová dokumentace rozvodu

NAVRŽENÁ ÚROVEŇ PODLAHY 1.NP = +/-0,000 = 246,26 m.n.m. (BPV)

NOVOSTAVBA MODULÁRNÍHO OBJEKTU MENDEL DESIGN LAB

INVESTOR	MENDELOVA UNIVERZITA V BRNĚ
MÍSTO STAVBY	p.č. 4/15, 4/1, k.ú. ČERNÁ POLE
ODPOVĚDNÝ PROJEKTANT	ING. KAREL PELIKÁN
VYPRACOVAL	ING. MIROSLAV KADRNOŽKA
DATUM	02/2020

atelier pelikán
Elplova 22, Brno 28, 628 00
mobil : +420 732 732 950
e-mail : pelikan@atelierpelikan.cz
www.atelierpelikan.cz

PROJEKTOVÁ DOKUMENTACE - DUR + DSP

D.1.4.5. ZAŘÍZENÍ SLABOPROUDÉ ELEKTROTECHNIKY	SITUACE NAPOJENÍ MDL	M = 1 : 200	06