NOVÁ ELEKTROINSTALACE

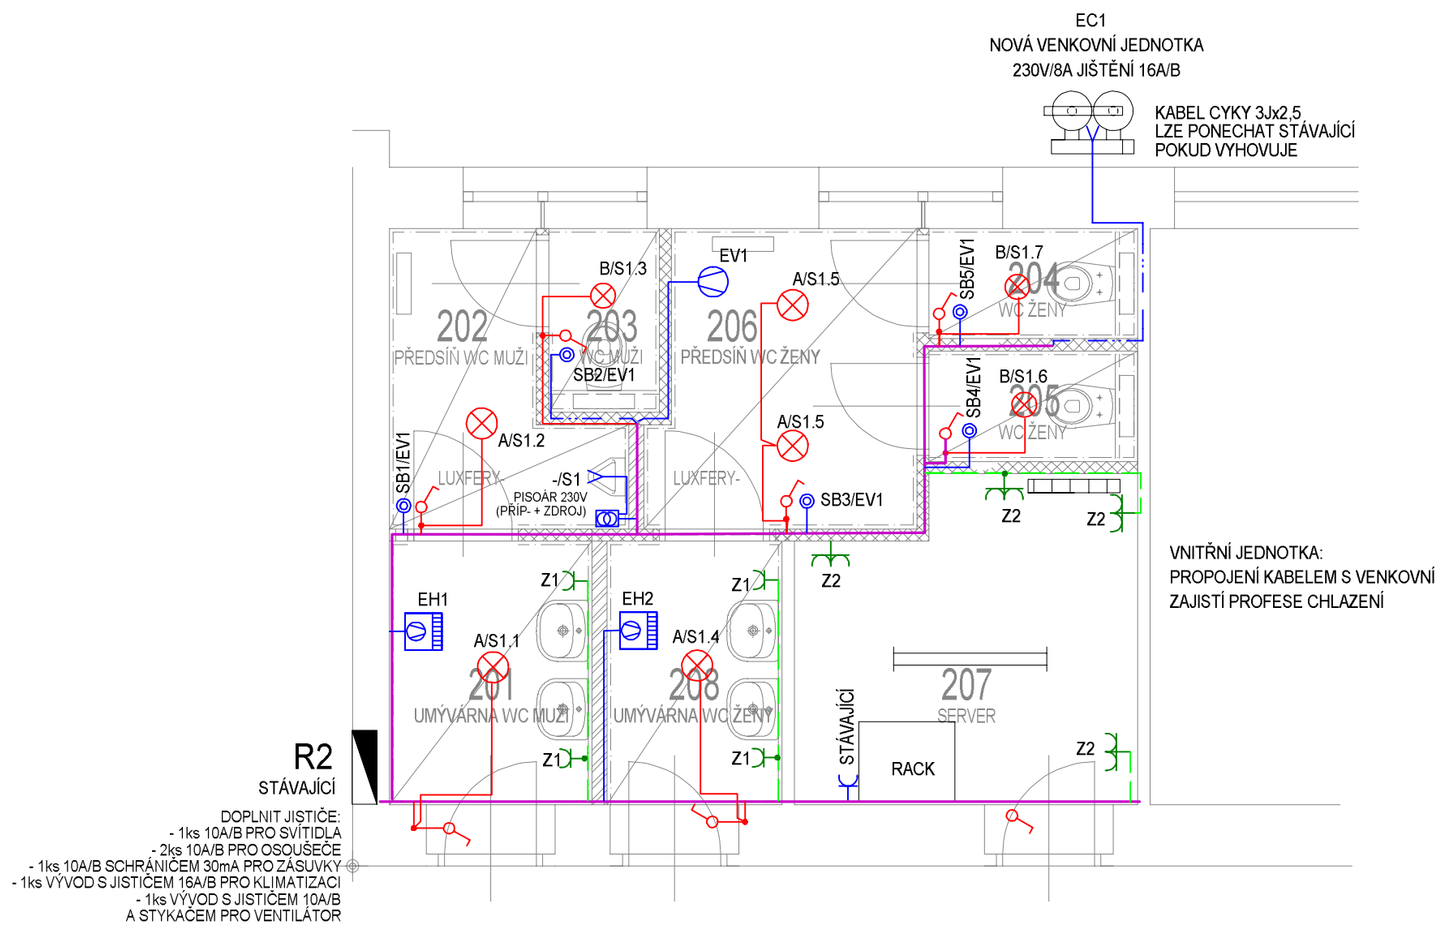

LEGENDA MÍSTNOSTÍ

Č.M.	ÚČEL MÍSTNOSTI	PL.(M2)	PODLAHA	STĚNY	STROP
201	UMÝVÁRNA WC MUŽI	4,06	KERAMICKÁ DLAŽBA	KERAM. OBKLAD (2020)	SDK PODHLED
202	PŘEDSÍŇ WC MUŽI	3,58	KERAMICKÁ DLAŽBA	KERAM. OBKLAD (2020)	SDK PODHLED
203	WC MUŽI	1,43	KERAMICKÁ DLAŽBA	KERAM. OBKLAD (2020)	SDK PODHLED
204	WC ŽENY	1,61	KERAMICKÁ DLAŽBA	KERAM. OBKLAD (2020)	SDK PODHLED
205	WC ŽENY	1,61	KERAMICKÁ DLAŽBA	KERAM. OBKLAD (2020)	SDK PODHLED
206	PŘEDSÍŇ WC ŽENY	5,09	KERAMICKÁ DLAŽBA	KERAM. OBKLAD (2020)	SDK PODHLED
207	SERVER	7,37	ANTISTAT. PODLAHOVINA	MARM. SOKL (80)	SDK PODHLED
208	UMÝVÁRNA WC ŽENY	3,57	KERAMICKÁ DLAŽBA	KERAM. OBKLAD (2020)	SDK PODHLED

STÁVAJÍCÍ POVRCHY VYSPRAVIT SÁDROVOU STĚRKOU, NOVÉ SÁDROKARTONOVÉ KONSTRUKCE ZATMELIT, PŘEBROUSIT A NATŘÍT. SVĚTLÁ VÝŠKA MÍSTNOSTÍ JE 2900 MM

LEGENDA MATERIÁLŮ

- STÁVAJÍCÍ KOSTRUKCE
- BOURANÉ KOSTRUKCE
- PŘÍČKOVKY YTONG TL. 100 MM
- PŘÍČKOVKY YTONG TL. 125 MM

LEGENDA SYMBOLŮ

- SVÍTIDLO NÁSTĚNNÉ
- SVÍTIDLO STROPNÍ
- SVÍTIDLO STROPNÍ S MODULEM NOUZOVÉHO OSVĚTLENÍ
- SVÍTIDLO NOUZOVÉ, S PIKTOGRAMEM
- SVÍTIDLO ZÁŘIVKOVÉ
- VENTILÁTOR, S DOBĚHEM
- SPÍNAČ JEDNOPÓLOVÝ, ŘAZ.1
- SPÍNAČ SÉRIOVÝ, ŘAZ.5
- SPÍNAČ STŘÍDAVÝ, ŘAZ.6
- SPÍNAČ DVOJITÝ STŘÍDAVÝ, ŘAZ.6+6
- SPÍNAČ KŘÍŽOVÝ, ŘAZ.7
- ZÁSUVKA 230V IP20
- ZÁSUVKA 230V IP42
- ZÁSUVKA 230V DVOJITÁ IP20
- ZÁSUVKA 3x400V
- HLÁSIČ POHYBU
- HLÁSIČ POHYBU 360st.
- OSOUŠEČ RUKOU

STÁVAJÍCÍ ELEKTROINSTALACE

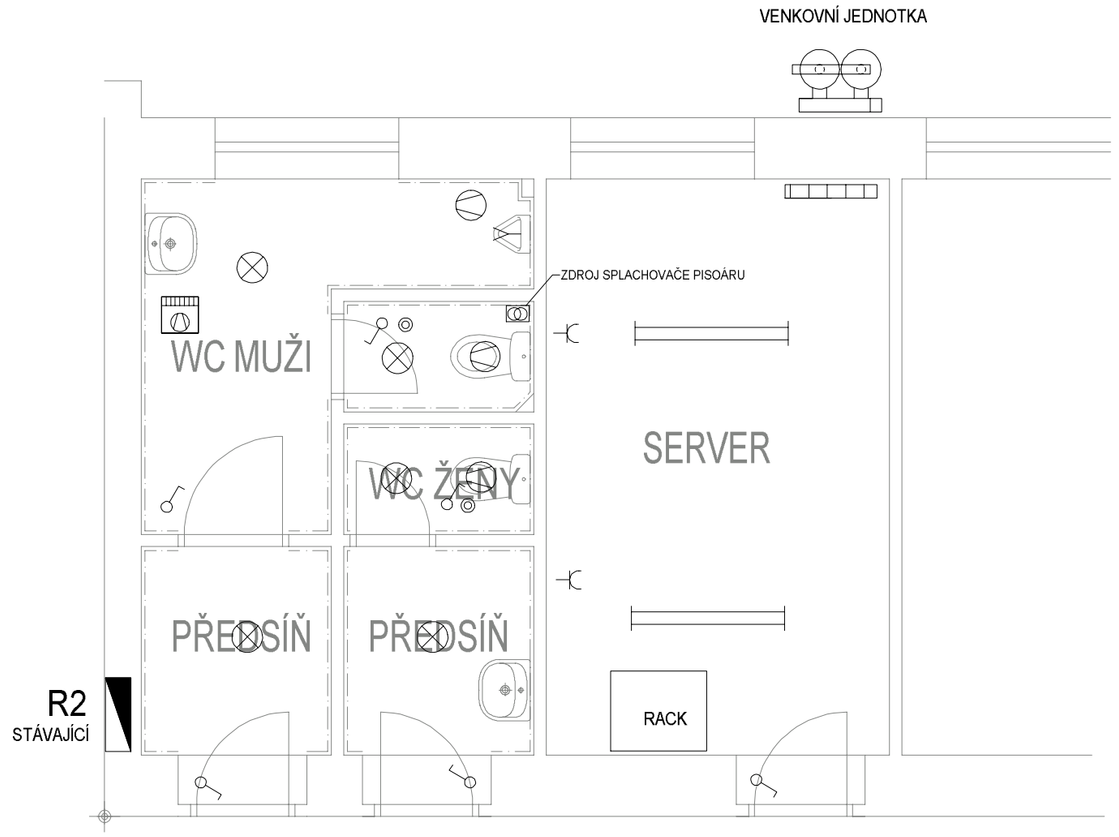

Montážní výšky přístrojů jsou, pokud
není ve výkresu uvedeno jinak:
- zásuvky = 0.30m
- spínače = 1.10m
- zásuvky montované pod spínači = 0.30m

PŘESNÉ POLOHY ZÁSUVEK, VYPÍNAČŮ A VÝVODŮ
UPŘESNIT NA STAVBĚ S INVESTOREM A ARCHITEKTEM
NEOZNAČENÁ SVÍTIDLA BUDOU PŘEDMĚTEM VÝBĚRU INVESTORA A ARCHITEKTA
DVOJ- A VÍCENÁSOBNÉ ZÁSUVKY OSADIT DO VÍCENÁSOBNÝCH RÁMEČKU, NIKOLIV POD SEBE !
PŘÍPADNĚ POUŽÍT DVOJZÁSUVKY S NATOČENÝMI ZDÍŘKAMI.

SAMOSTATNÁ SVÍTIDLA V UMÝVACÍM PROSTORU BUDOU
PLASTOVÁ NÁRAZUVZDORNÁ S KRYTÍM ALESPOŇ IPx1 (ČSN 332130 ed.2)
VENTILÁTORY V ZÓNĚ 1 A ZÓNĚ 2 PODLE ČSN 332000-7-701
BUDOU MÍT KRYTÍ ALESPOŇ IPx4. NAPOJIT PŘES RCD S Ir 30mA

SOUSTAVA 3PE+N STŘ. 50Hz 400/230V, TN-C-S
OCHRANA PŘED ÚRAZEM ELEKTŘINOU: AUTOMAT. ODPOJENÍM OD ZDROJE
PODLE ČSN 332000-4-41 ed.2

HLAV.PROJEKTANT	ZODP.PROJEKTANT	VYPRACOVAL	KRESLIL	KONTROLOVAL
ING. T. ZAJÍČEK	Ing. Dušan Slaný	Ing. Dušan Slaný		

ING. DUŠAN SLANÝ
PROJEKTOVÁNÍ EL. ZAŘÍZENÍ
AMBROŽOVA 3, 63500 BRNO
IČO: 704 53 578

MÍSTO STAVBY	KŘTINY 175
INVESTOR	ŠLP MASARYKŮV LES, KŘTINY
STAVBA	STAVEBNÍ ÚPRAVY HYGIENICKÉHO ZÁZEMÍ D.1.4.3 SILNOPROUDÁ ELEKTROINSTALACE
DATUM	12/2018
ÚČEL	DSP + DPS
ČÍS.ZAKÁZKY	
ARCHIV. ČÍS.	
OBSAH VÝKRESU	ELEKTROINSTALACE 2.NP
MĚŘÍTKO	1:50
Č. VÝKR.	02