


## NOVÁ ELEKTROINSTALACE

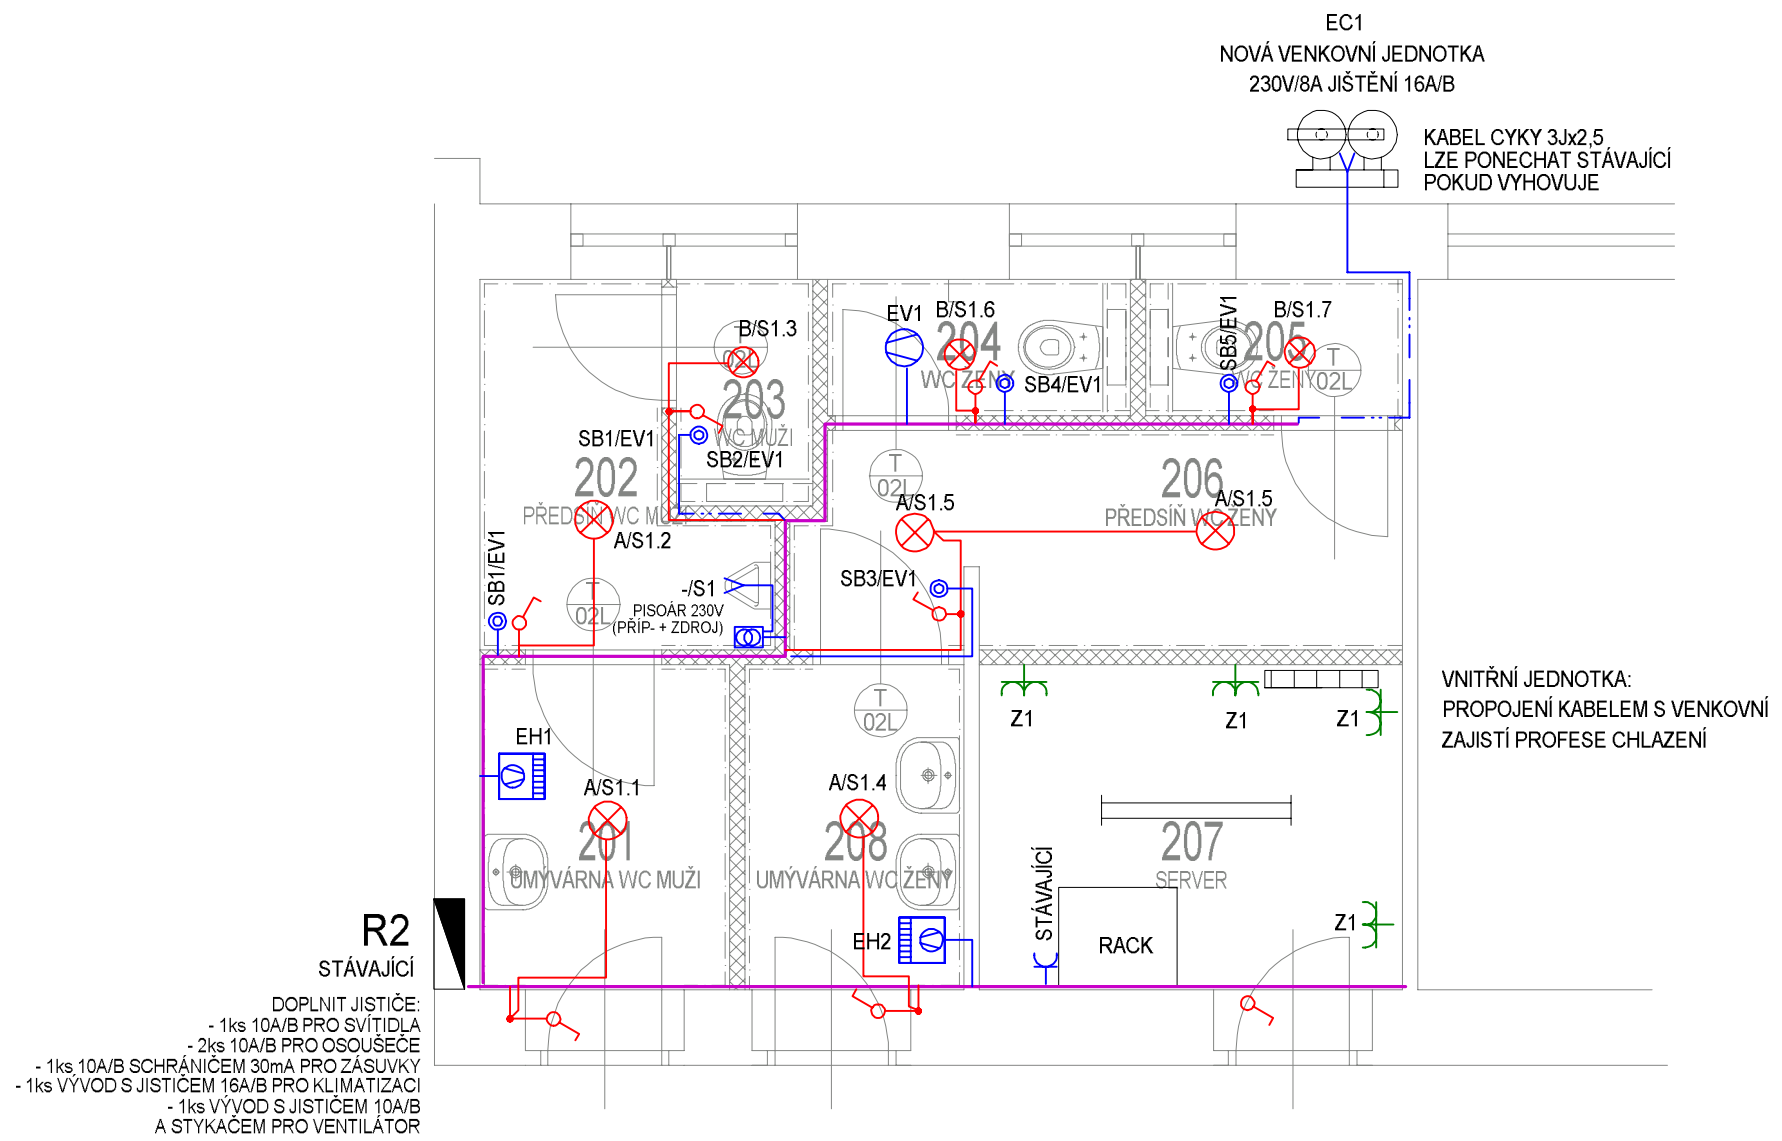

## STÁVAJÍCÍ ELEKTROINSTALACE

