


Liš	OBSAH LISTU
1	Tento titulní list
2	Trojčpólové schéma
3	Trojčpólové schéma
4	
5	
6	
7	
8	
9	
10	
11	
12	
13	
14	
15	
16	
17	
18	
19	
20	
21	
22	
23	
24	

HLAV.PROJEKTANT	ZODP.PROJEKTANT	VYPRACOVAL	KRESLIL	KONTROLOVAL	<div> ING. DUŠAN SLANÝ PROJEKTOVÁNÍ EL. ZAŘÍZENÍ AMBROŽOVA 3, 63500 BRNO IČO: 704 53 578</div>	
ING. T. ZAJÍČEK	Ing. Dušan Slaný	Ing. Dušan Slaný				
MÍSTO STAVBY	KŘTINY 175					
INVESTOR	ŠLP MASARYKŮV LES, KŘTINY					
STAVBA  STAVEBNÍ ÚPRAVY HYGIENICKÉHO ZÁZEMÍ D.1.4.3 SILNOPROUDÁ ELEKTROINSTALACE					DATUM	12/2018
					ÚČEL	DSP + DPS
					ČÍS.ZAKÁZKY	
					ARCHIV. ČÍS.	
OBSAH VÝKRESU	ROZVÁDĚČ R1 - DOPLNĚNÍ				MĚŘITKO	Č. VÝKR.  03

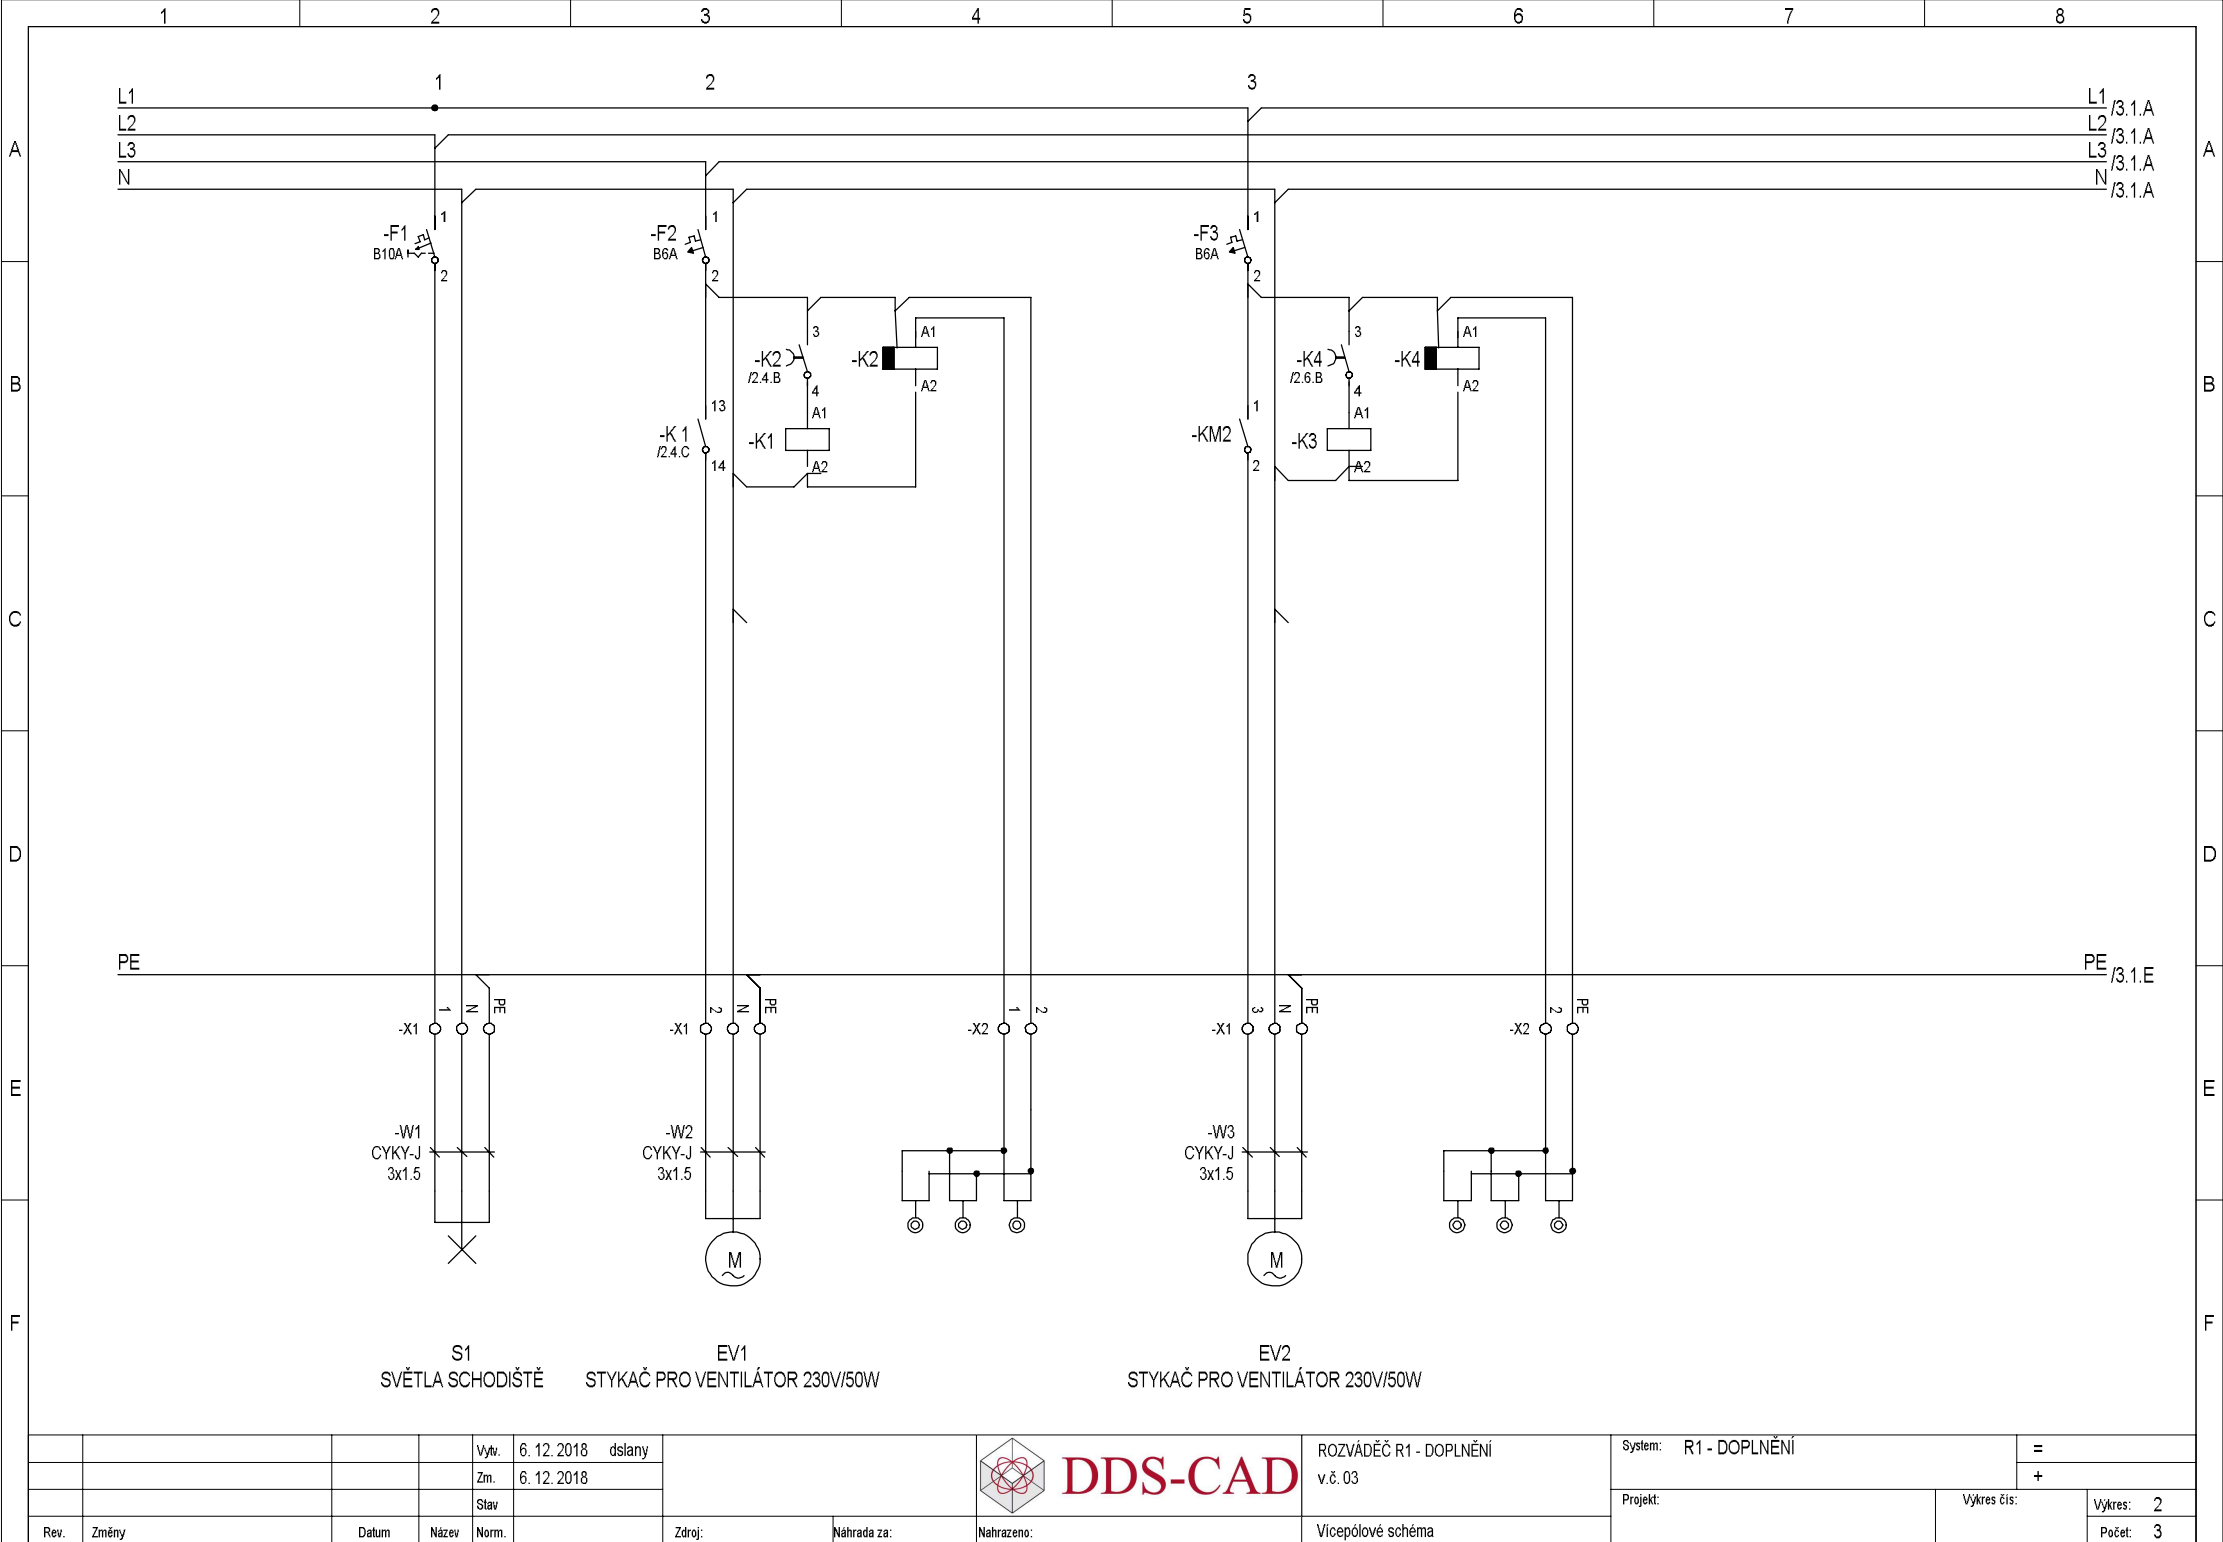


				Vytv.	6. 12. 2018	dslany
				Zm.	6. 12. 2018	
				Slav		
Rev.	Změny	Datum	Název	Norm.		

Zdroj:	Náhrada za:	Nahrazeno:
--------	-------------	------------



ROZVÁDĚČ R1 - DOPLNĚNÍ v.č. 03	Vícepólové schéma
-----------------------------------	-------------------

System: R1 - DOPLNĚNÍ	=
Projekt:	+
Výkres čis:	Výkres: 2
	Počet: 3

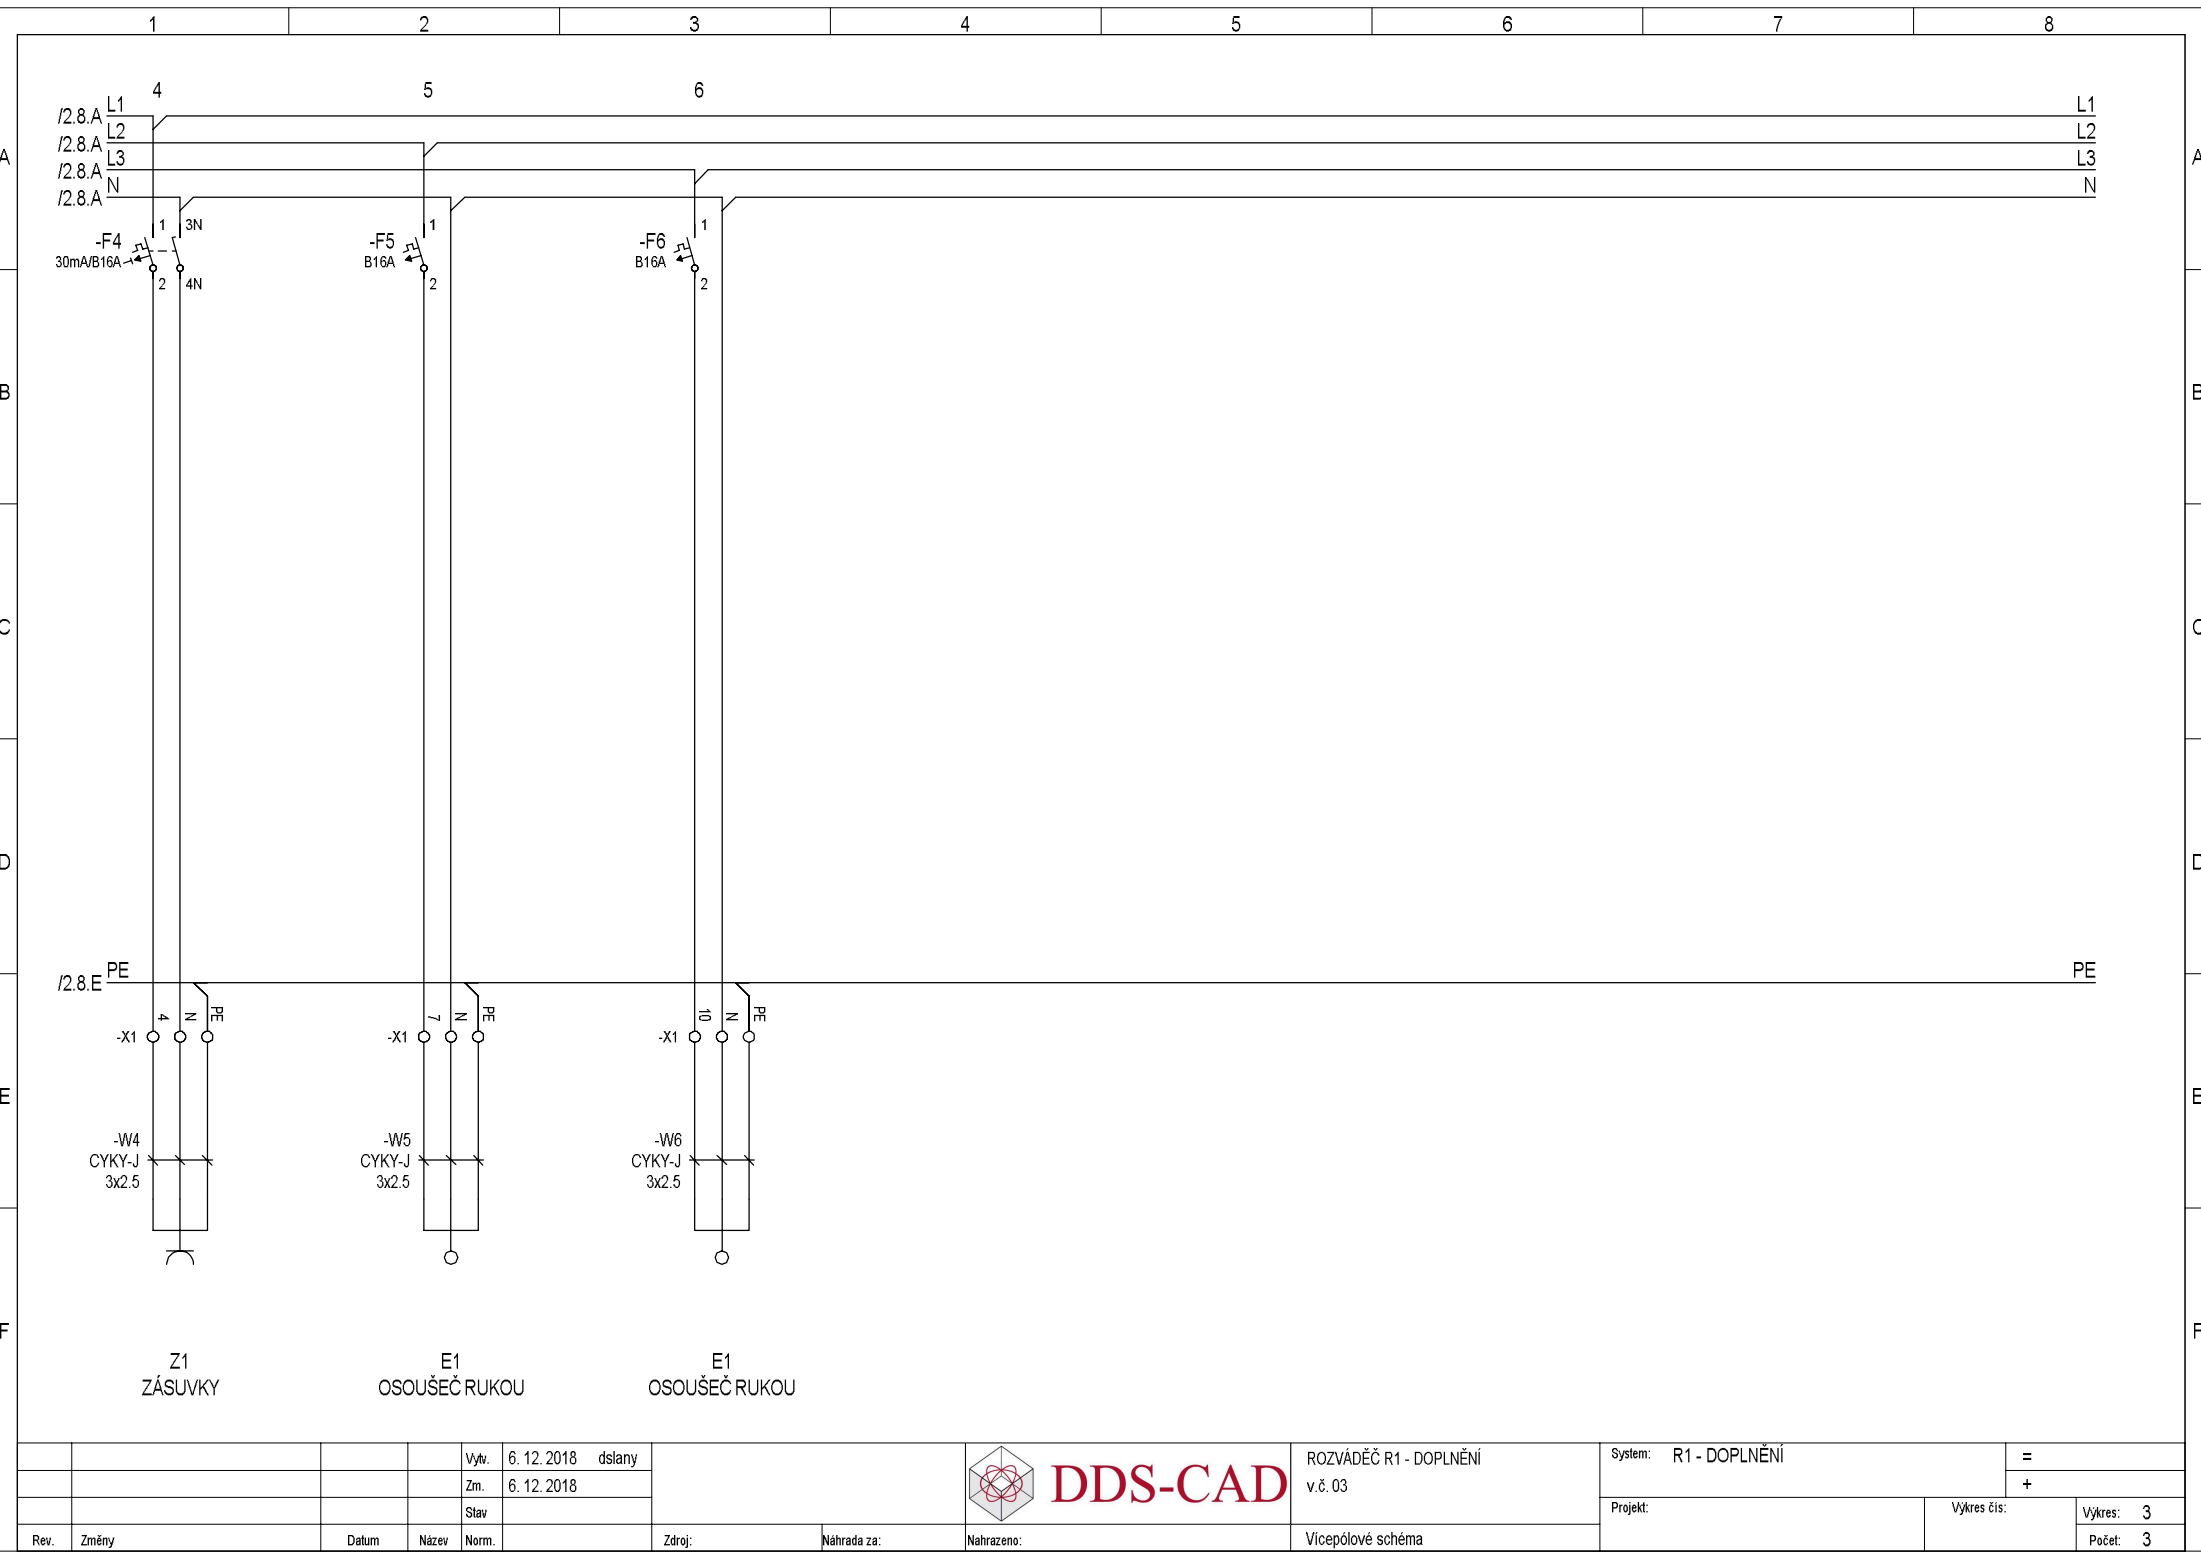

				Vytv.	6. 12. 2018	dslany	 <b>DDS-CAD</b>			ROZVÁDĚČ R1 - DOPLNĚNÍ v.č. 03		System: R1 - DOPLNĚNÍ		=	
				Zm.	6. 12. 2018							Projekt:		Výkres čis:	
				Stav										Počet: 3	
Rev.	Změny	Datum	Název	Norm.			Zdroj:	Náhrada za:	Nahrazeno:	Vícepólové schéma					