NOVÁ ELEKTROINSTALACE

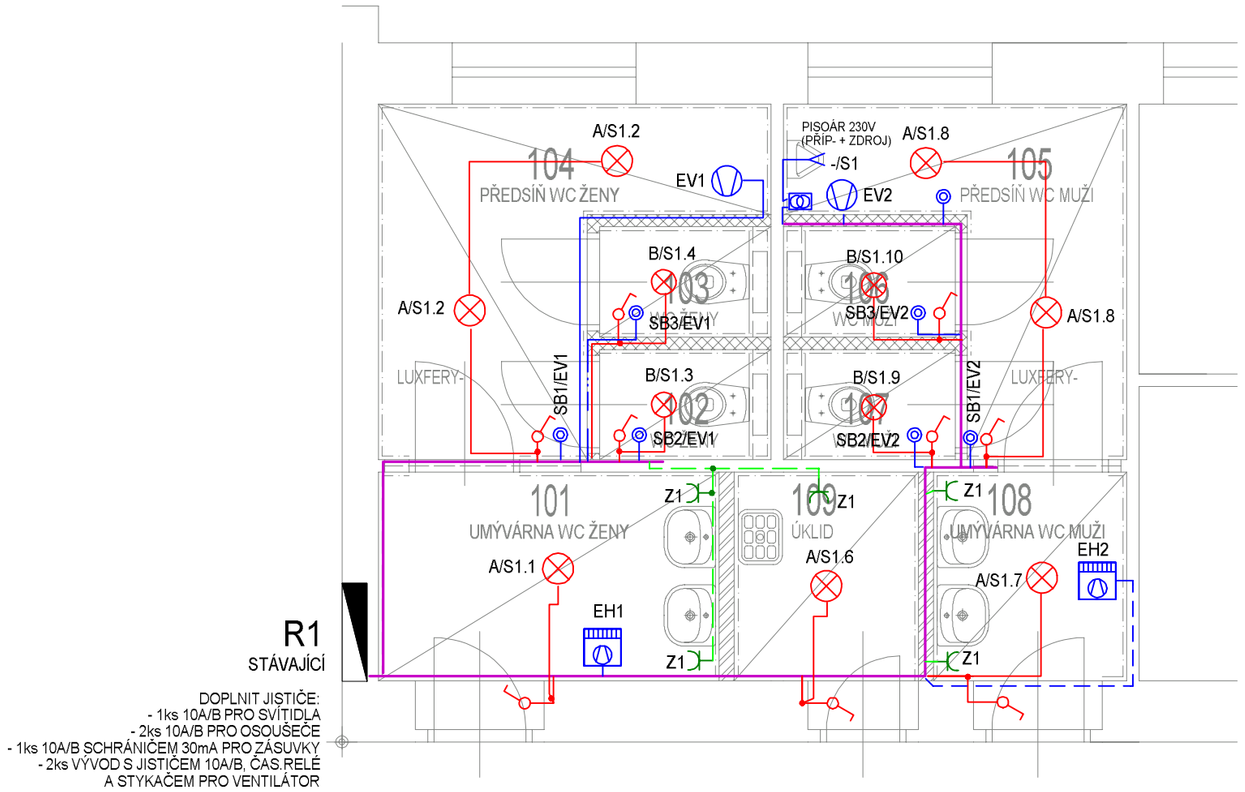

DOPLNIT JISTIČE:
- 1ks 10A/B PRO SVÍTIDLA
- 2ks 10A/B PRO OSOUŠEČE
- 1ks 10A/B SCHRÁNIČEM 30mA PRO ZÁSUVKY
- 2ks VÝVOD S JISTIČEM 10A/B, ČAS.RELÉ A STYKAČEM PRO VENTILÁTOR

LEGENDA MÍSTNOSTÍ

Č.M.	ÚČEL MÍSTNOSTI	PL.(M2)	PODLAHA	STĚNY	STROP
101	UMÝVARNA WC ŽENY	5,23	KERAMICKÁ DLAŽBA	KERAM. OBKLAD (2020)	SDK PODHLED
102	WC ŽENY	1,34	KERAMICKÁ DLAŽBA	KERAM. OBKLAD (2020)	SDK PODHLED
103	WC ŽENY	1,34	KERAMICKÁ DLAŽBA	KERAM. OBKLAD (2020)	SDK PODHLED
104	PŘEDSÍŇ WC ŽENY	6,28	KERAMICKÁ DLAŽBA	KERAM. OBKLAD (2020)	SDK PODHLED
105	PŘEDSÍŇ WC MUŽI	5,12	KERAMICKÁ DLAŽBA	KERAM. OBKLAD (2020)	SDK PODHLED
106	WC MUŽI	1,34	KERAMICKÁ DLAŽBA	KERAM. OBKLAD (2020)	SDK PODHLED
107	WC MUŽI	1,34	KERAMICKÁ DLAŽBA	KERAM. OBKLAD (2020)	SDK PODHLED
108	UMÝVÁRNA WC MUŽI	3,19	KERAMICKÁ DLAŽBA	KERAM. OBKLAD (2020)	SDK PODHLED
109	ÚKLID	2,91	KERAMICKÁ DLAŽBA	KERAM. OBKLAD (2020)	SDK PODHLED

STÁVAJÍCÍ POVRCHY VYSPRAVIT SÁDROVOU STĚRKOU, NOVÉ SÁDROKARTONOVÉ KONSTRUKCE ZATMELIT, PŘEBROUSIT A NATŘÍT. SVĚTLÁ VÝŠKA MÍSTNOSTÍ JE 2900 MM

LEGENDA MATERIÁLŮ

STÁVAJÍCÍ KOSTRUKCE

BOURANÉ KOSTRUKCE

PŘÍČKOVKY YTONG TL. 100 MM

LEGENDA SYMBOLŮ

- SVÍTIDLO NÁSTĚNNÉ
- SVÍTIDLO STROPNÍ
- SVÍTIDLO STROPNÍ S MODULEM NOUZOVÉHO OSVĚTLENÍ
- SVÍTIDLO NOUZOVÉ, S PIKTOGRAMEM
- SVÍTIDLO ZÁŘIVKOVÉ
- VENTILÁTOR, S DOBĚHEM
- SPÍNAČ JEDNOPÓLOVÝ, ŘAZ.1
- SPÍNAČ SÉRIOVÝ, ŘAZ.5
- SPÍNAČ STŘÍDAVÝ, ŘAZ.6
- SPÍNAČ DVOJITÝ STŘÍDAVÝ, ŘAZ.6+6
- SPÍNAČ KŘÍŽOVÝ, ŘAZ.7
- ZÁSUVKA 230V IP20
- ZÁSUVKA 230V IP42
- ZÁSUVKA 230V DVOJITÁ IP20
- 3xN/PE ZÁSUVKA 3x400V
- HLÁSIČ POHYBU
- HLÁSIČ POHYBU 360st.
- OSOUŠEČ RUKOU

STÁVAJÍCÍ ELEKTROINSTALACE

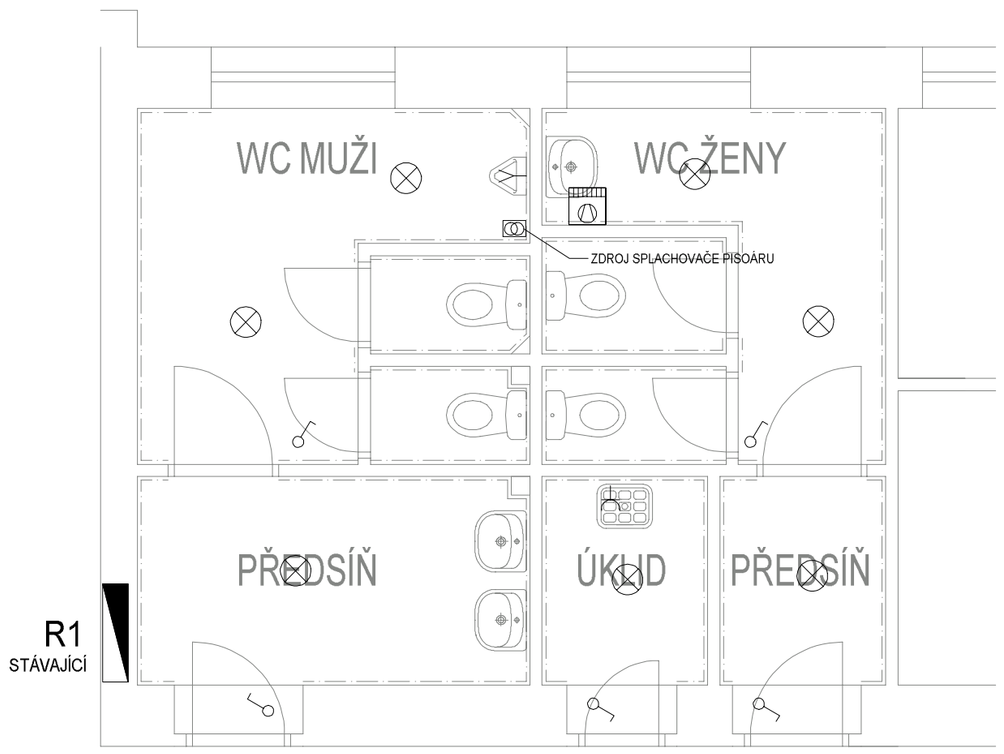

Montážní výšky přístrojů jsou, pokud
není ve výkresu uvedeno jinak:
- zásuvky = 0.30m
- spínače = 1.10m
- zásuvky montované pod spínači = 0.30m

PŘESNÉ POLOHY ZÁSUVEK, VYPÍNAČŮ A VÝVODŮ
UPŘESNIT NA STAVBĚ S INVESTOREM A ARCHITEKTEM
NEOZNAČENÁ SVÍTIDLA BUDOU PŘEDMĚTEM VÝBĚRU INVESTORA A ARCHITEKTA
DVOJ- A VÍCENÁSOBNÉ ZÁSUVKY OSADIT DO VÍCENÁSOBNÝCH RÁMEČKU, NIKOLIV POD SEBE !
PŘÍPADNĚ POUŽÍT DVOJZÁSUVKY S NATOČENÝMI ZDÍŘKAMI.

SAMOSTATNÁ SVÍTIDLA V UMÝVACÍM PROSTORU BUDOU
PLASTOVÁ NÁRAZUVZDORNÁ S KRYTÍM ALESPOŇ IPx1 (ČSN 332130 ed.2)
VENTILÁTORY V ZÓNĚ 1 A ZÓNĚ 2 PODLE ČSN 332000-7-701
BUDOU MÍT KRYTÍ ALESPOŇ IPx4. NAPOJIT PŘES RCD S Ir 30mA

SOUSTAVA 3PE+N STŘ. 50Hz 400/230V, TN-C-S
OCHRANA PŘED ÚRAZEM ELEKTŘINOU: AUTOMAT. ODPOJENÍM OD ZDROJE
PODLE ČSN 332000-4-41 ed.2

HLAV.PROJEKTANT	ZODP.PROJEKTANT	VYPRACOVAL	KRESLIL	KONTROLOVAL	
ING. T. ZAJÍČEK	Ing. Dušan Slaný	Ing. Dušan Slaný			ING. DUŠAN SLANÝ PROJEKTOVÁNÍ EL. ZAŘÍZENÍ AMBROŽOVA 3, 63500 BRNO IČO: 704 53 578
MÍSTO STAVBY	KŘTINY 175				
INVESTOR	ŠLP MASARYKŮV LES, KŘTINY				
STAVBA	STAVEBNÍ ÚPRAVY HYGIENICKÉHO ZÁZEMÍ D.1.4.3 SILNOPROUDÁ ELEKTROINSTALACE				DATUM 12/2018 ÚČEL DSP + DPS ČÍS.ZAKÁZKY ARCHIV. ČÍS.
OBSAH VÝKRESU	ELEKTROINSTALACE 1.NP				MĚŘÍTKO 1:50 Č. VÝKR. 01