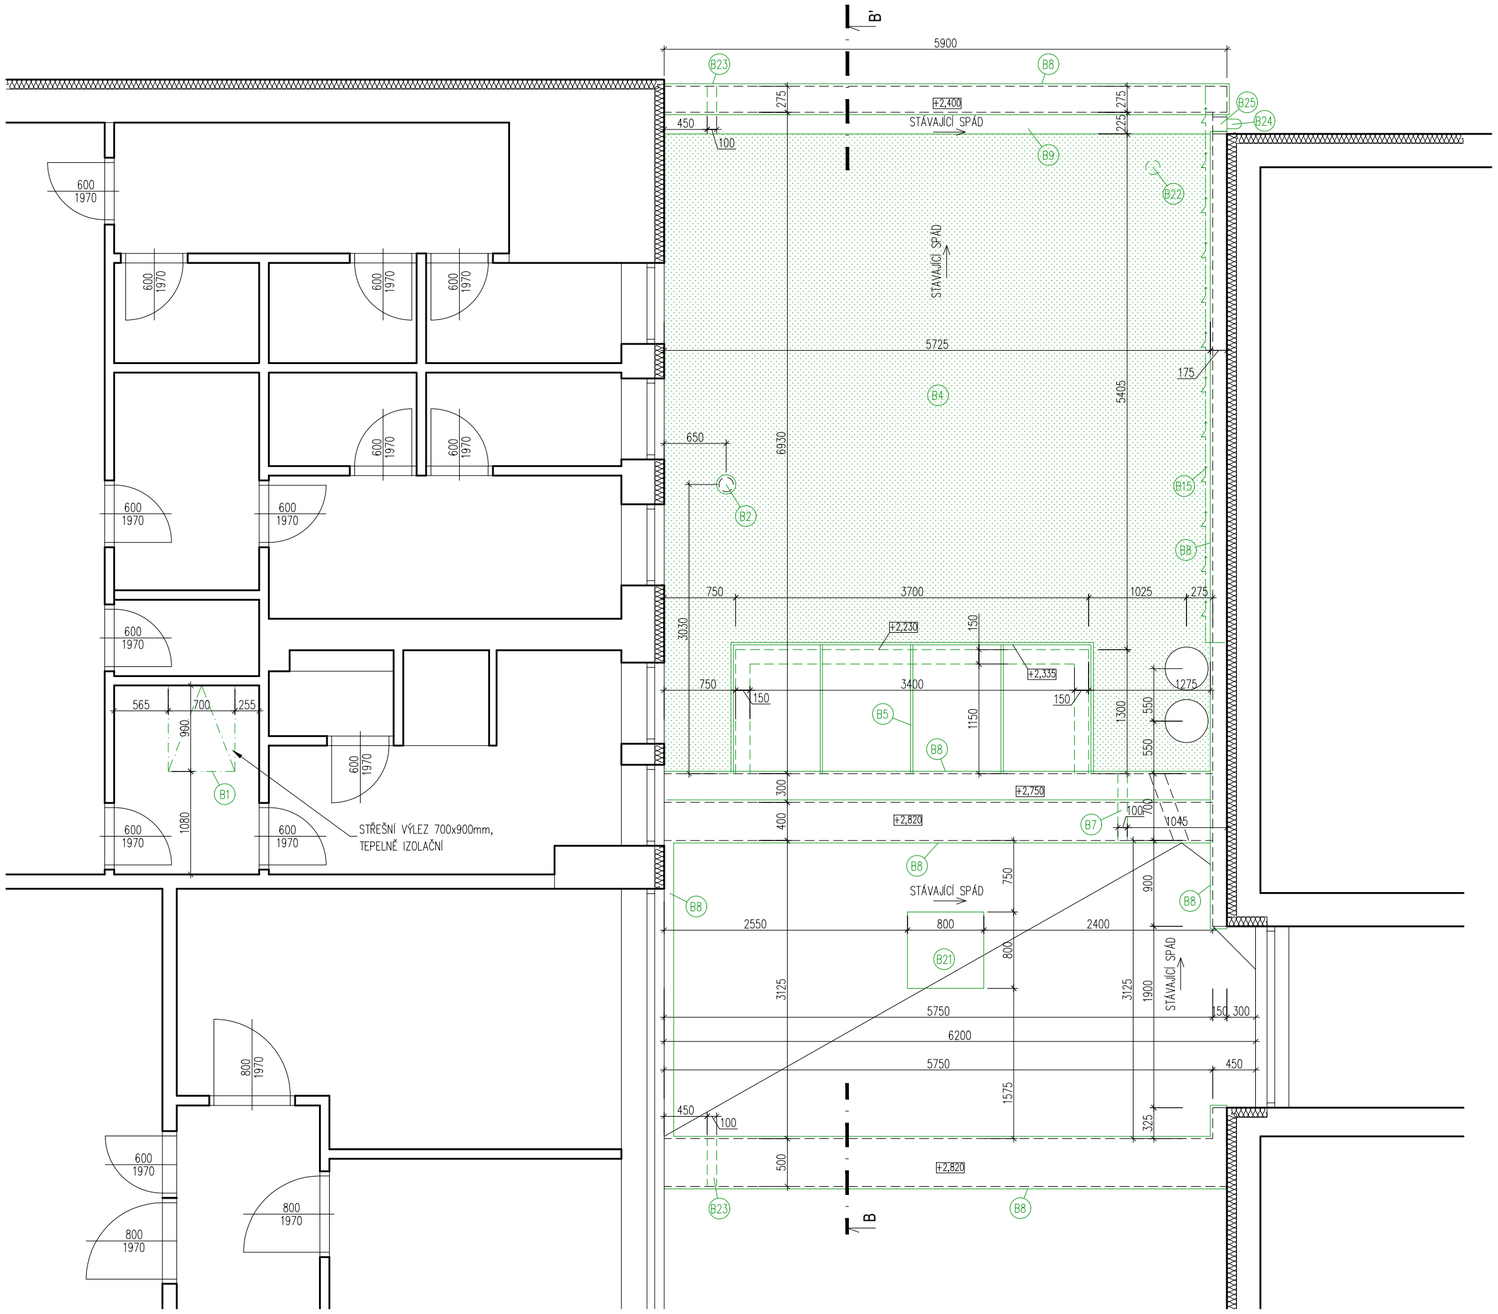

POPIS BOURACÍCH PRACÍ:

B2	DEMONTÁŽ A LIKVIDACE STÁVAJÍCÍCH VĚTRACÍCH KOMÍNKŮ KANALIZACE
B4	DEMONTÁŽ A LIKVIDACE STÁVAJÍCÍCH VLHKÝCH/MOKRÝCH VRSTEV STŘEŠNÍHO PLÁŠTĚ, VIZ D.1.1_300_SEZNAM SKLADEB
B5	DEMONTÁŽ A LIKVIDACE STÁVAJÍCÍ OCELOVÉ KONSTRUKCE S KRYTINOU Z DRÁTOSKLA, VČETNĚ VYBOURÁNÍ STÁVAJÍCÍ NADEZDÍVKY SVĚTLÍKU PO NOSNOU KONSTRUKCI STROPU
B7	VYBOURÁNÍ NOVÉHO PROSTUPU ATIKAMI PRO VEDENÍ VODOROVNÉHO DEŠŤOVÉHO POTRUBÍ
B8	DEMONTÁŽ A LIKVIDACE STÁVAJÍCÍHO OPLECHOVÁNÍ ATIK A ZÁBRADLÍ
B9	DEMONTÁŽ A LIKVIDACE STÁVAJÍCÍHO ZAATIKOVÉHO ŽLABU VČETNĚ OPLECHOVÁNÍ PŘEPADU A NAPOJENÍ NA SVISLÍ SVOD
B15	DEMONTÁŽ A PŘELOŽENÍ STÁVAJÍCÍ HROMOSVODOVÉ SOUSTAVY NA NOVÝ STŘEŠNÍ PLÁŠŤ
B21	VYBOURÁNÍ STÁVAJÍCÍCH VRSTEV STŘEŠNÍHO PLÁŠTĚ PO NOSNÝ BETONOVÝ PANEL, PRO MONTÁŽ KOTVÍCÍCH BODŮ
B22	VYBOURÁNÍ PROSTUPU STŘEŠNÍM PANELEM ø150mm PRO PROSTUP SVISLÉ STŘEŠNÍ VPUSTI A DEŠŤOVÉHO POTRUBÍ
B23	VYBOURÁNÍ PROSTUPU ATIKOU OBJEKTU ø100mm PRO PROSTUP VODOROVNÉHO POJISTNÉHO PŘEPADU
B24	DEMONTÁŽ A LIKVIDACE PLECHOVÉHO SVISLÉHO SVODU 3m, PO STÁVAJÍCÍ LAPAČ STŘEŠNÍCH SPLAVENIN
B25	VYBOURÁNÍ PROSTUPU SVISLÝM ZDIVEM ø150, VE VÝŠCE 400mm NAD ÚROVNÍ PODLAHY V KOTELNĚ

LEGENDA HMOT

- STÁVAJÍCÍ KONSTRUKCE V ŘEZU
- STÁVAJÍCÍ KONSTRUKCE V POHLEDU
- STÁVAJÍCÍ TEPELNÁ IZOLACE POLYSTYREN
- STÁVAJÍCÍ VÝPLNĚ OTVORŮ
- BOURANÉ KONSTRUKCE V POHLEDU

LEGENDA STAVEBNÍCH OBJEKTŮ

SO.01	STŘECHA ADMINISTRATIVNÍHO OBJEKTU
SO.02	STŘECHA SPOJOVACÍHO KRČKU
SO.03	STŘECHA HLAVNÍHO OBJEKTU

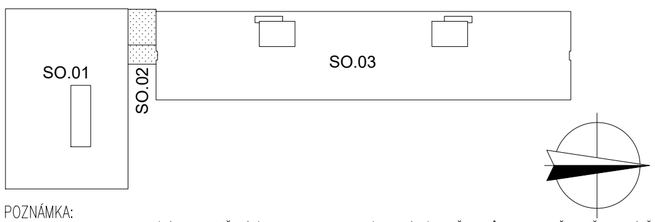

POZNÁMKA:
-ZHOTOVITEL STAVBY ZODPOVÍDÁ ZA DODRŽOVÁNÍ BOZP, PO A OSTATNÍCH PRÁVNÍCH PŘEDPISŮ A NOREM ČSN PŘI PROVÁDĚNÍ DÍLA NAPŘ: ZÁK. Č. 350/2012 SB. (STAVEBNÍ ZÁKON) A VYHLÁŠKA Č. 268/2009 SB. O TECHNICKÝCH POŽADAVCÍCH STAVBY
-ZHOTOVITEL STAVBY JE POVINEN SI VÝMĚRY PŘEMĚŘIT PŘÍMO NA STAVBĚ PŘED ZAHÁJENÍM STAVBY
0,000=242,750 m n.m. Bpv (výška pouze orientační, nebylo provedeno geodetické zaměření)

CHRÁNĚNO AUTORSKÝM ZÁKONEM – zákon č.121/2000 Sb. –

hlavní inženýr projektu	Ing. Vít Ševčík
zodpovědný projektant	Ing. Vít Ševčík
vypracoval	Bc. Jakub Kafka
investor	Správa kolejí a menz Mendelovy univerzity v Brně
místo stavby	Kohoutova 1550/11, 613 00 Brno-Husovice parc. č. 74/1, 1790/21, k.ú. Husovice [610844]

MENHIR PROJEKT
Horní 32, 639 00 Brno, tel: 604 200 092

akce
Rekonstrukce ploché střechy bloku "D"
VŠ kolejí J.A.Komenského, ul. Kohoutova
SO.02 - SPOJOVACÍ KRČEK

datum	04/2021
formát	.
č. zakázky	21_007
stupeň	DPS
měřítko	1:50
číslo výkresu	102
číslo paré	

D.1.1 ARCHITEKTONICKO-STAVEBNÍ ŘEŠENÍ

obsah výkresu
NOVÝ STAV
PŮDORYS STŘECHY