VÝPIS TESAŘSKÝCH PRVKŮ - STŘECHA
- DESKY OSB P+D TL. 25 mm, HYDROFOBIZOVANÉ - 117,0 m2
- IMPREGNOVANÉ DŘEVĚNÉ HRANOLY 80 x 60 mm KLADENÉ PO 600 mm - 72 ks DÉLKY 3,0 m BEZ PROŘEZU
- ATIKOVÉ RÁMY Z DŘEVĚNÝCH HRANOLŮ 80 x 40 mm A OSB DESEK TL. 12 mm - ŠÍŘKA = 140 mm, VÝŠKA = 275 mm, CELKOVÁ DÉLKA = 36,0 m

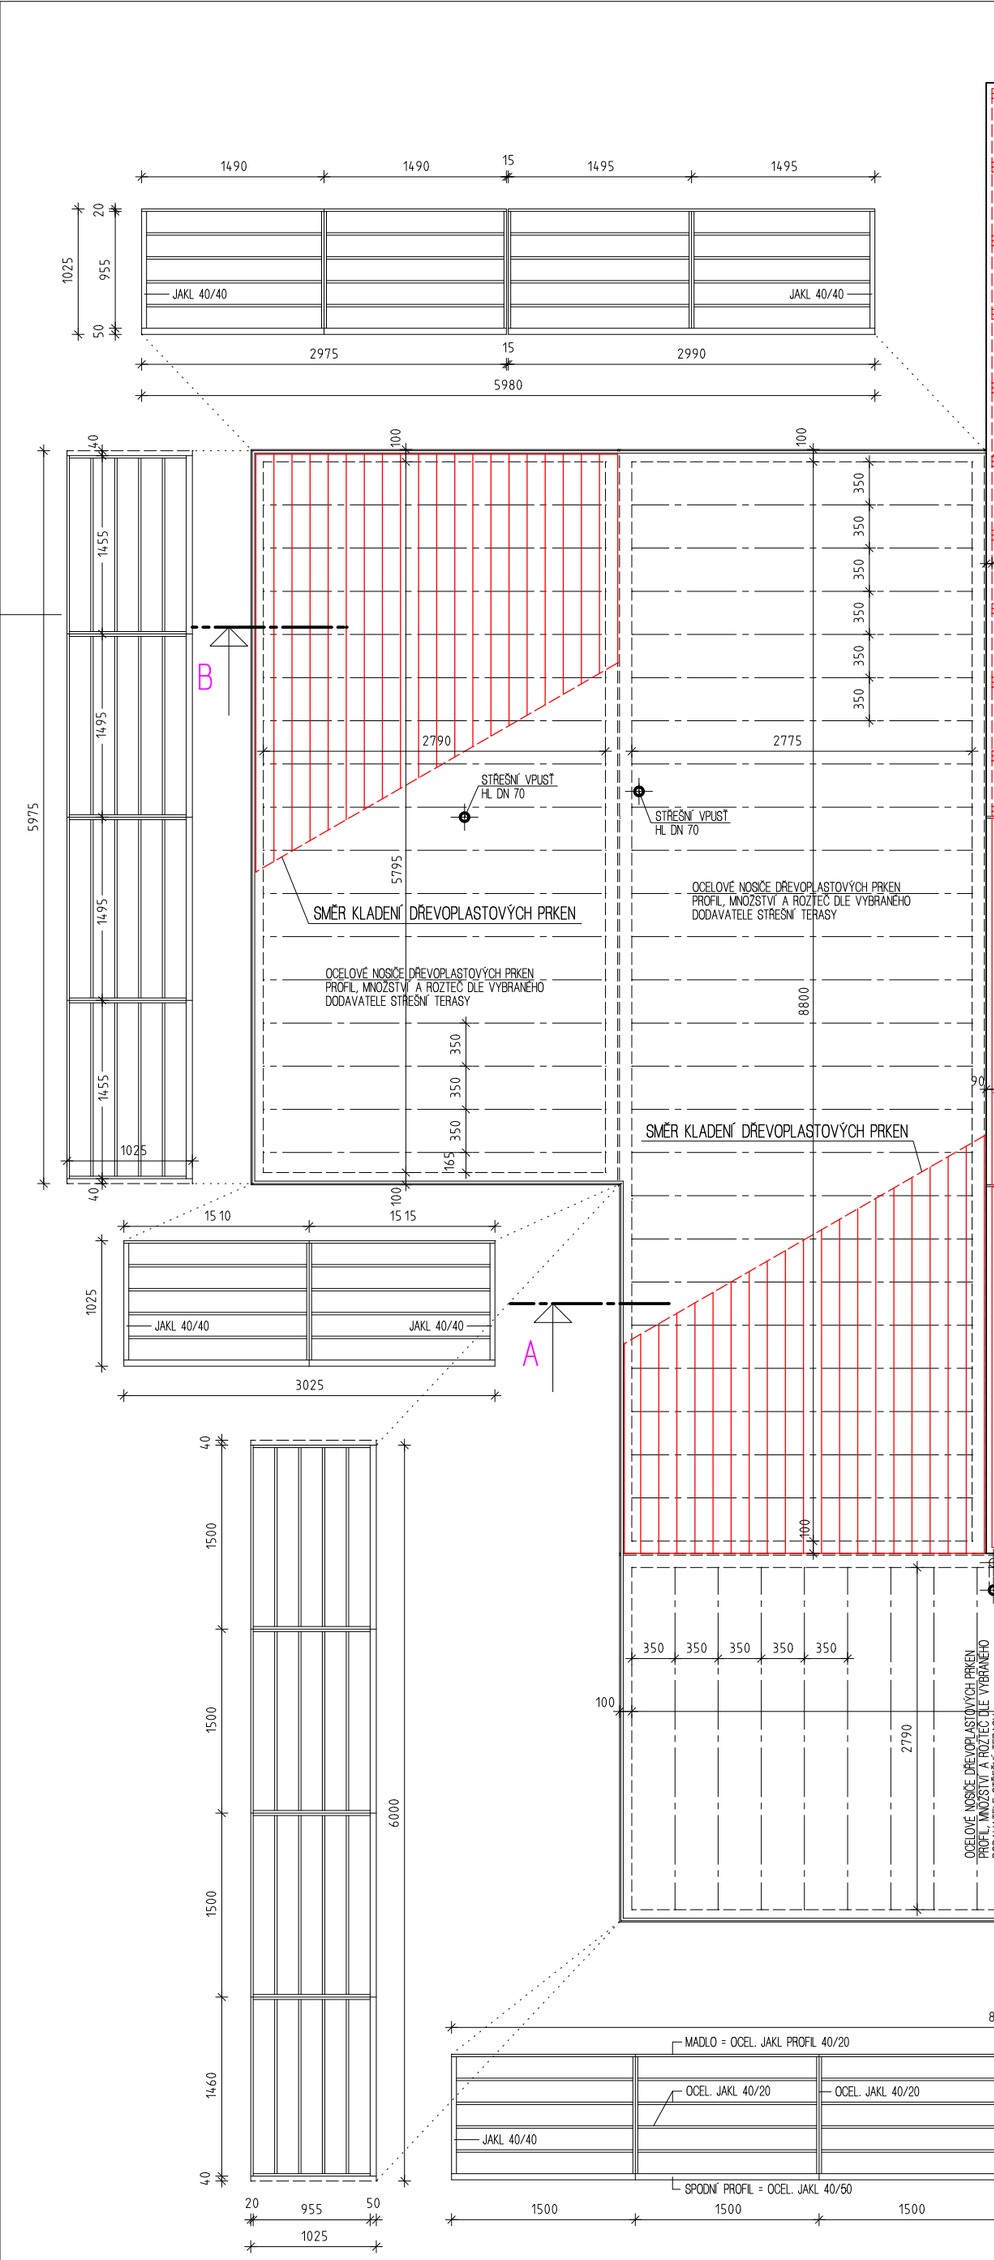

ZÁBRADLÍ NA TERASE
- ZÁBRADLÍ NA TERASE BUDE PROVEDENO Z OCELOVÝCH JAKL PROFILŮ, KOTVENÝCH K OCELOVÉMU RÁMU TERASY
- JEDNOTLIVÉ DÍLCE DÉLKY cca 1500 mm BUDOU K SOBĚ SEŠROUBOVÁNY NA MÍSTĚ
- POVRCHOVÁ ÚPRAVA - ZINKOVANÁ OCEL + NÁTĚR DLE RAL 7016 - ODSTÍN ANTRACIT
- CELKOVÁ DÉLKA = 33,0 m

NAVRŽENÁ ÚROVEŇ PODLAHY 1.NP = +/-0,000 = 246,28 m.n.m. (BPV)

NOVOSTAVBA MODULÁRNÍHO OBJEKTU MENDEL DESIGN LAB

INVESTOR	MENDELOVA UNIVERZITA V BRNĚ
MÍSTO STAVBY	p.č. 4/15, 4/1, k.ú. ČERNÁ POLE
ODPOVĚDNÝ PROJEKTANT	ING. KAREL PELIKÁN
VYPRACOVAL	ING. ARCH. JIŘÍ PELIKÁN
DATUM	06/2020

atelier pelikán
Elplova 22, Brno 28, 628 00
mobil : +420 732 732 950
e-mail : pelikan@atelierpelikan.cz
www.atelierpelikan.cz

PROJEKTOVÁ DOKUMENTACE PRO PROVEDENÍ STAVBY

D.1.1. ARCH. STAVEBNÍ ŘEŠENÍ	KLADENÍ NOSNÝCH KONSTRUKCÍ STŘECHY A TERASY	M = 1 : 50	04-B