

NOVOSTAVBA MODULÁRNÍHO OBJEKTU MENDEL DESIGN LAB

INVESTOR
MÍSTO STAVBY
ODPOVĚDNÝ PROJEKTANT
VYPRACOVAL
DATUM

MENDELOVA UNIVERZITA V BRNĚ
p.č. 4/15, 4/1, k.ú. ČERNÁ POLE
ING. KAREL PELIKÁN
ING. ARCH. JIŘÍ PELIKÁN
06/2020

atelier pelikán


Elpova 22, Brno 28, 628 00
mobil : +420 732 732 950
e-mail : pelikan@atelierpelikan.cz
www.atelierpelikan.cz

PROJEKTOVÁ DOKUMENTACE PRO PROVEDENÍ STAVBY

D.11. ARCH. STAVEBNÍ ŘEŠENÍ

SPECIFIKACE OBKLADŮ, DLAŽEB A PVC - 2NP

M = 1 : 50

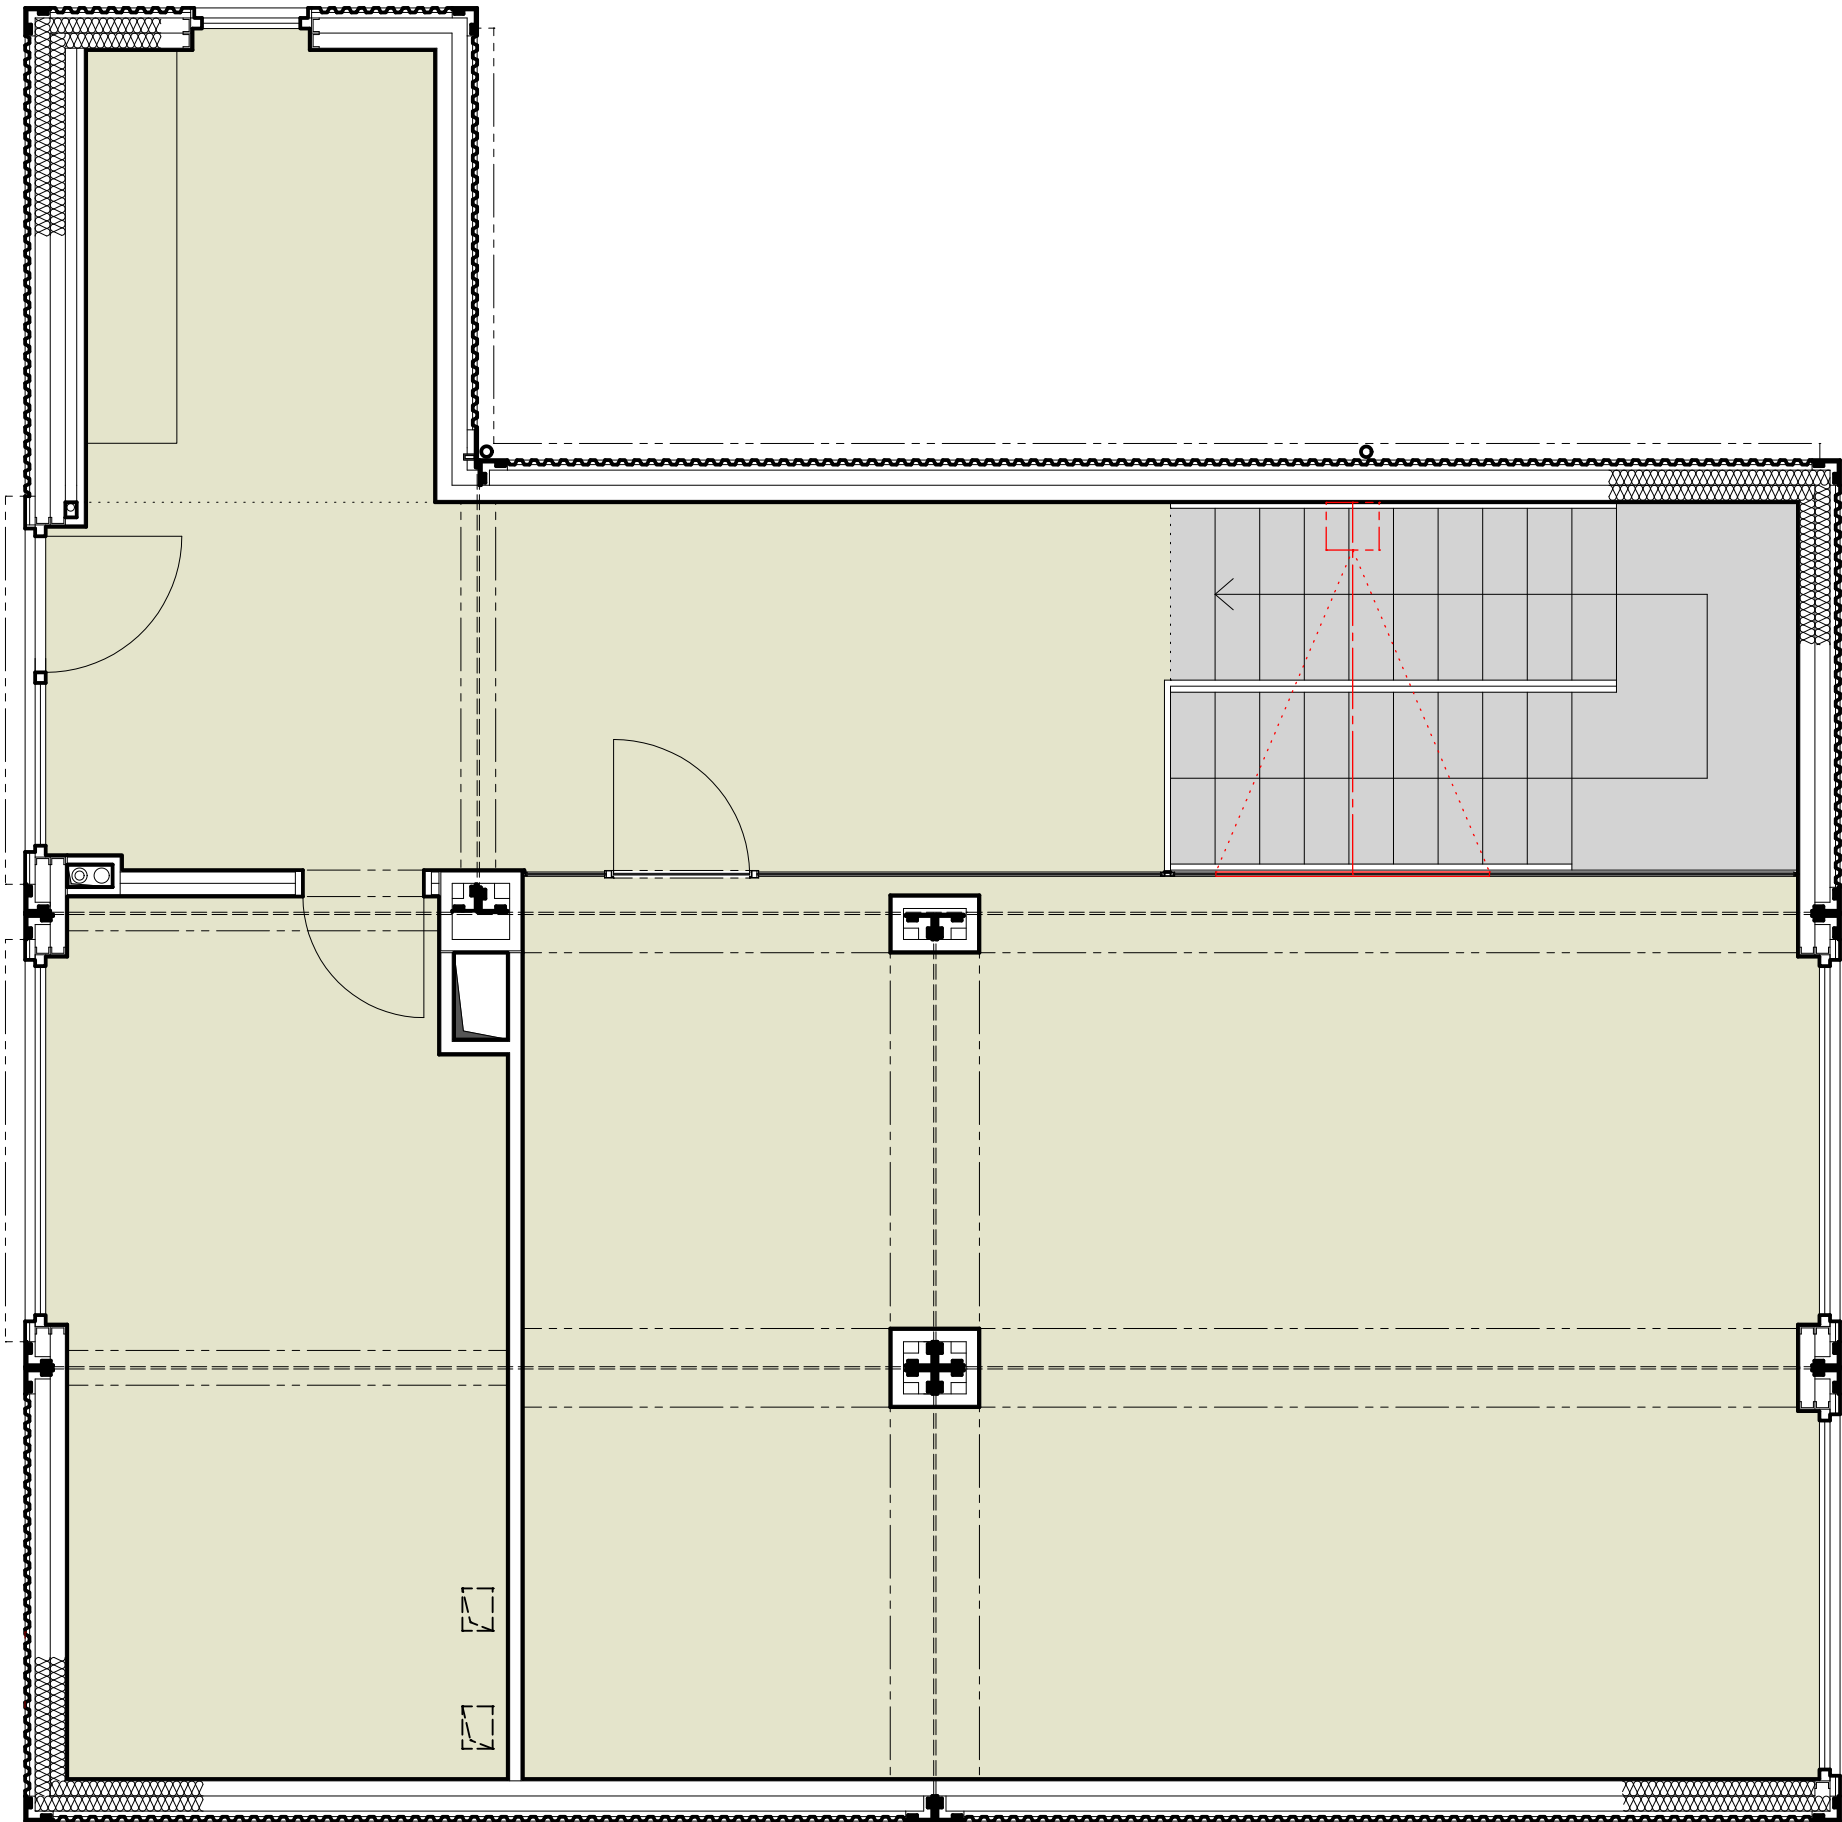

SPECIFIKACE PODLAHOVÝCH KRYTIN A KERAMICKÝCH OBKLADŮ STĚN

-
- VELKOFORMÁTOVÁ KERAMICKÁ DLAŽBA - R 10 + OBKLAD SOKLU
-
- 600 x 600 x 10 mm, TMAVĚ ŠEDÁ, MATNÁ
-
- PLOCHA BEZ PROŘEZU = 68,60 m
- ²

