

NAVŘENÁ ÚROVEŇ PODLAHY 1NP = +/-0,000 = 0 m.n.m. (BPV)

NOVOSTAVBA MODULÁRNÍHO OBJEKTU MENDEL DESIGN LAB

INVESTOR	MEDELIOVA UNIVERZITA V BRNĚ
MÍSTO STAVBY	p.č. 4/15, 4/1, k.ú. ČERNÁ POLE
ODPOVĚDNÝ PROJEKTANT	Hynek FARKA
NAVRHL	Hynek FARKA
VYPRACOVAL	Hynek FARKA
DATUM	04./2020
PROJEKTOVÁ DOKUMENTACE - DPS	
SOUBOR - HORNÍ STANBA, D.1.4.2. ZARÍŽENÍ PRO VYTÁPĚNÍ STANBY	
PŮDORYS 1. NP	
M = 1 : 50	
01	

NAVŘEŽENÁ ÚROVEŇ PODLAHY 1.NP = $+/-0,000 = 0$ m.n.m. (BPV)



NOVOSTAVBA MODULÁRNIHO OBJEKTU MENDEL DESIGN LAB

INVESTOR
MÍSTO STABY
ODPOVĚDNÝ PROJEKTANT
NAVRHL
VYPRACOVAL
DATUM

MEŠTELOVA UNIVERZITA V BRNĚ
p.č. 4/15, 4/1, k.ú. ČERNÁ PŮLE
Hynek FARKA
Hynek FARKA
Hynek FARKA
04./2020

atelier pelikán

Elpöva 22, Brno 28, 628 00
mobil : +420 732 732 950
e-mail : pelikan@atelierpelikan.cz
www.atelierpelikan.cz


PROJEKTOVÁ DOKUMENTACE - DPS

SO.01 - HORNÍ STAVBA, D.1.4.2. ZARÍZENÍ PRO VYTÁPĚNÍ STAVEB


PUDORYS 2. NP

M = 1:50

02

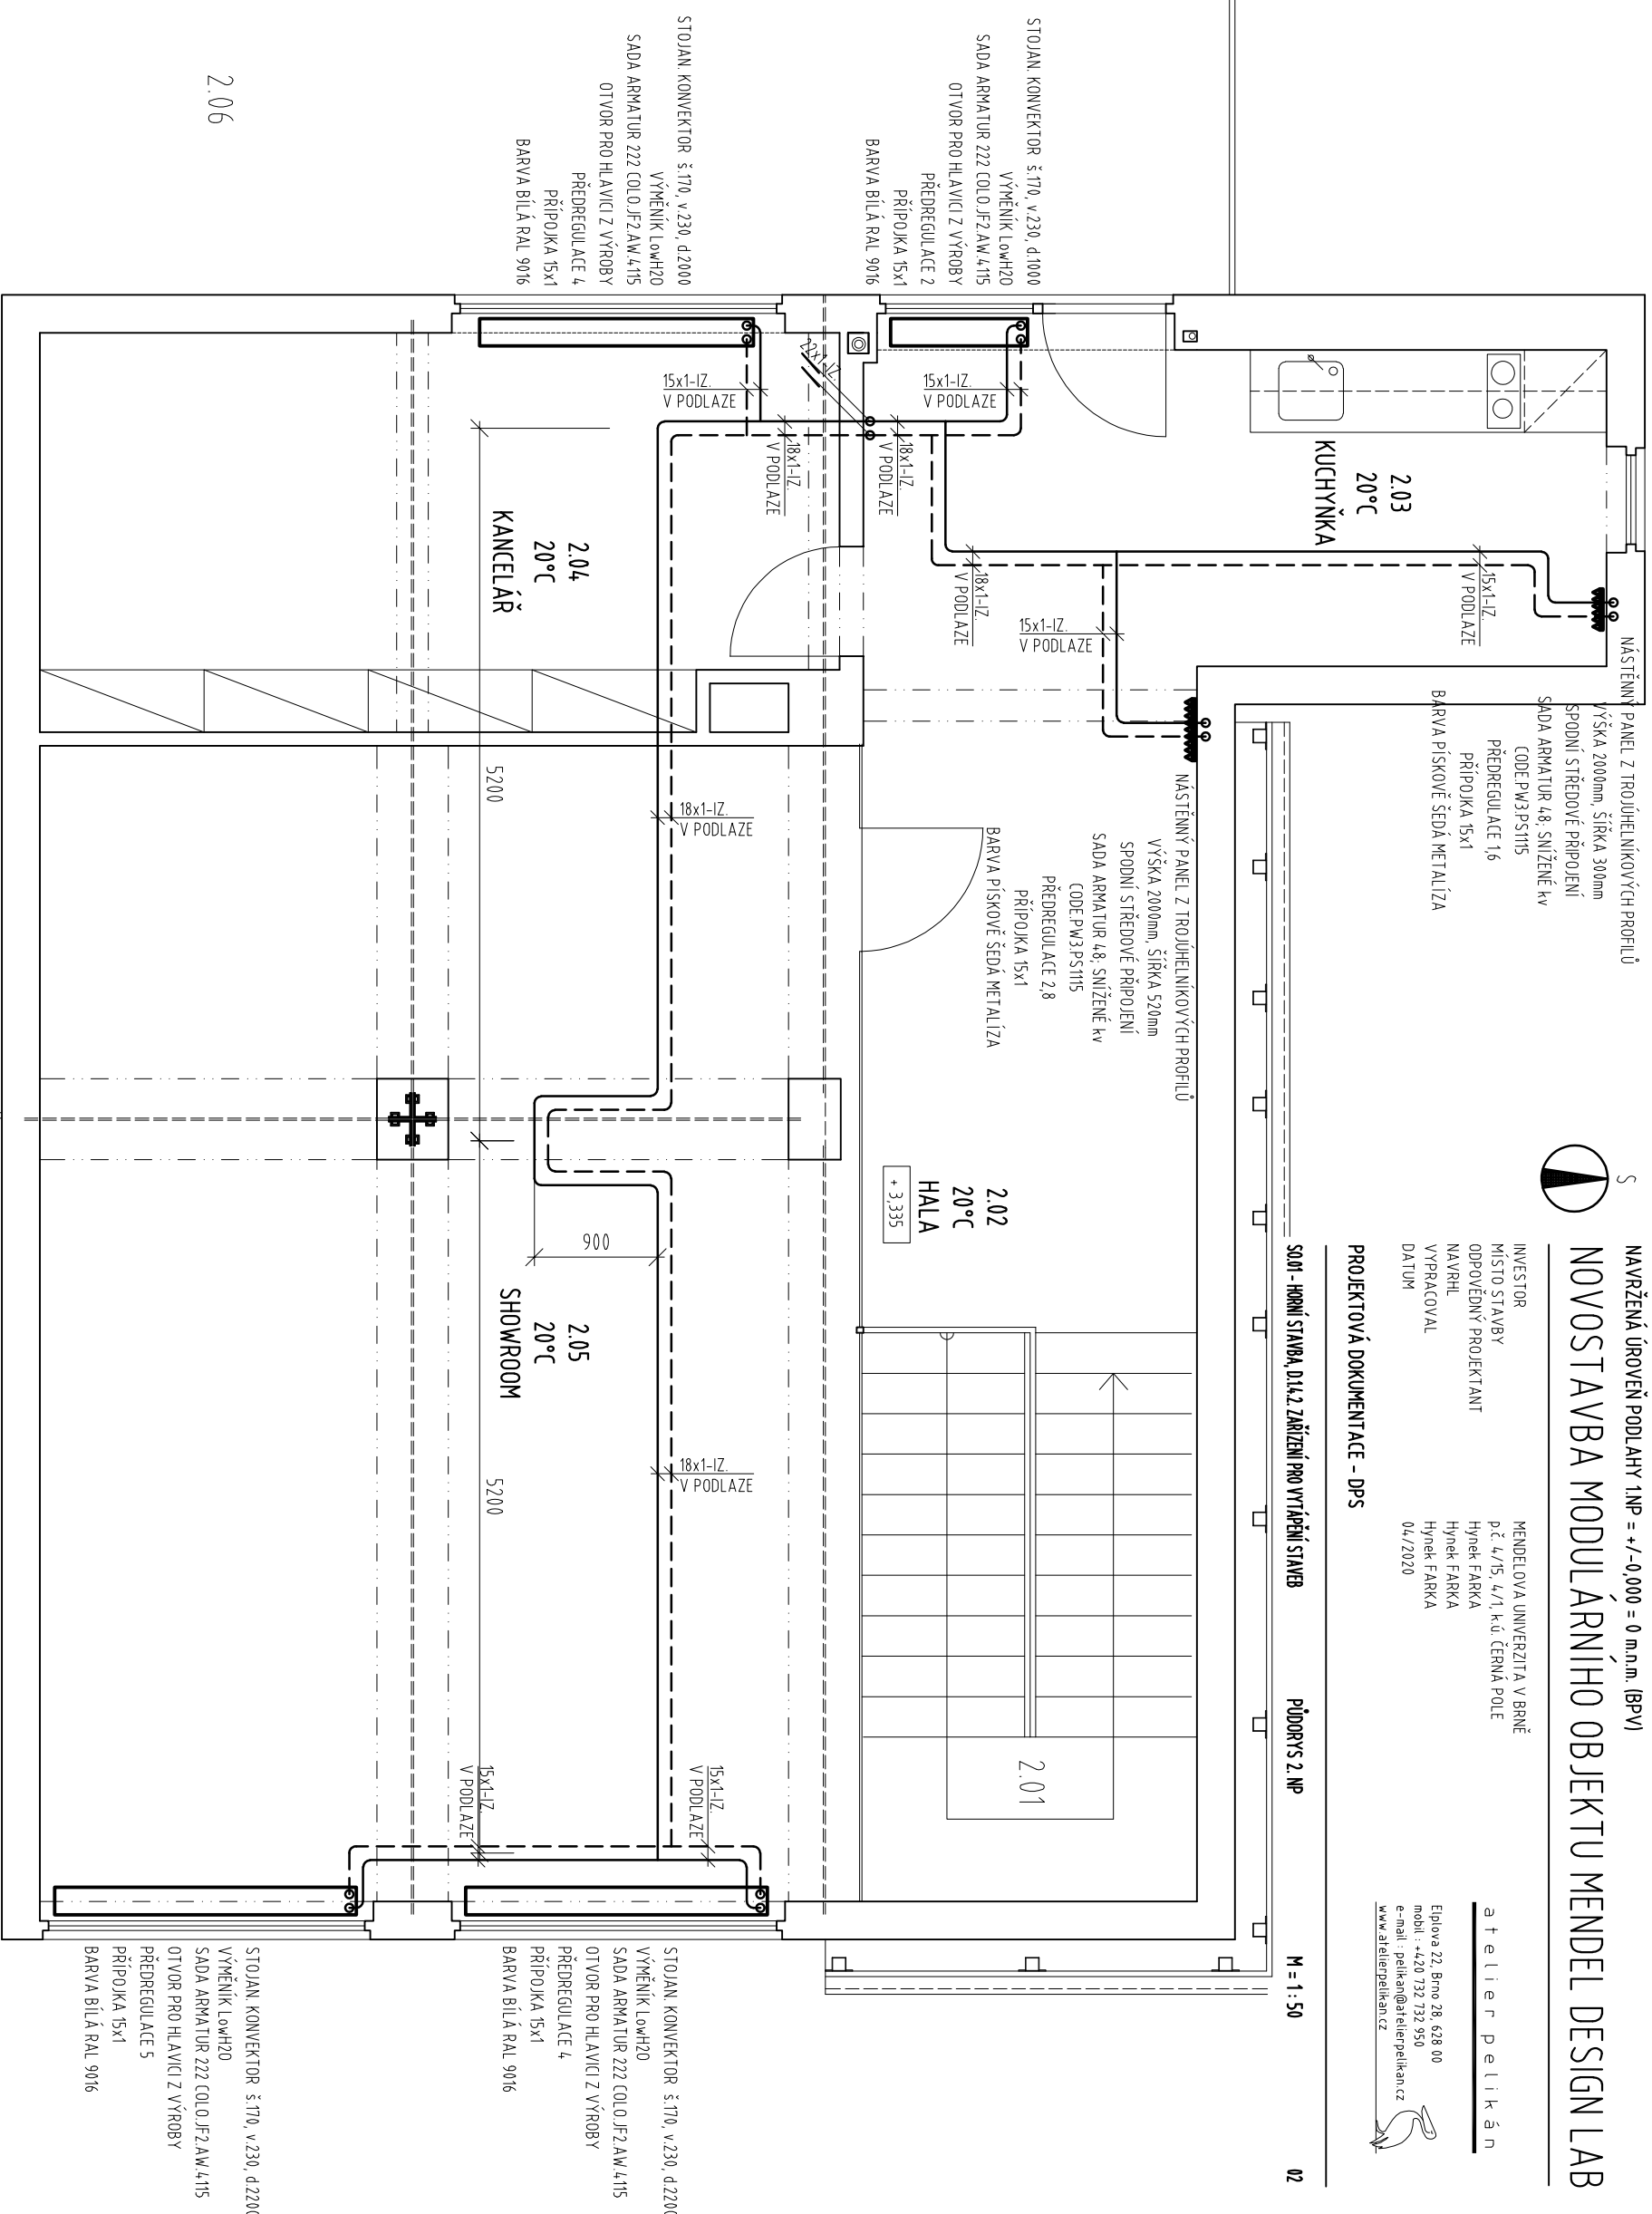

2.06

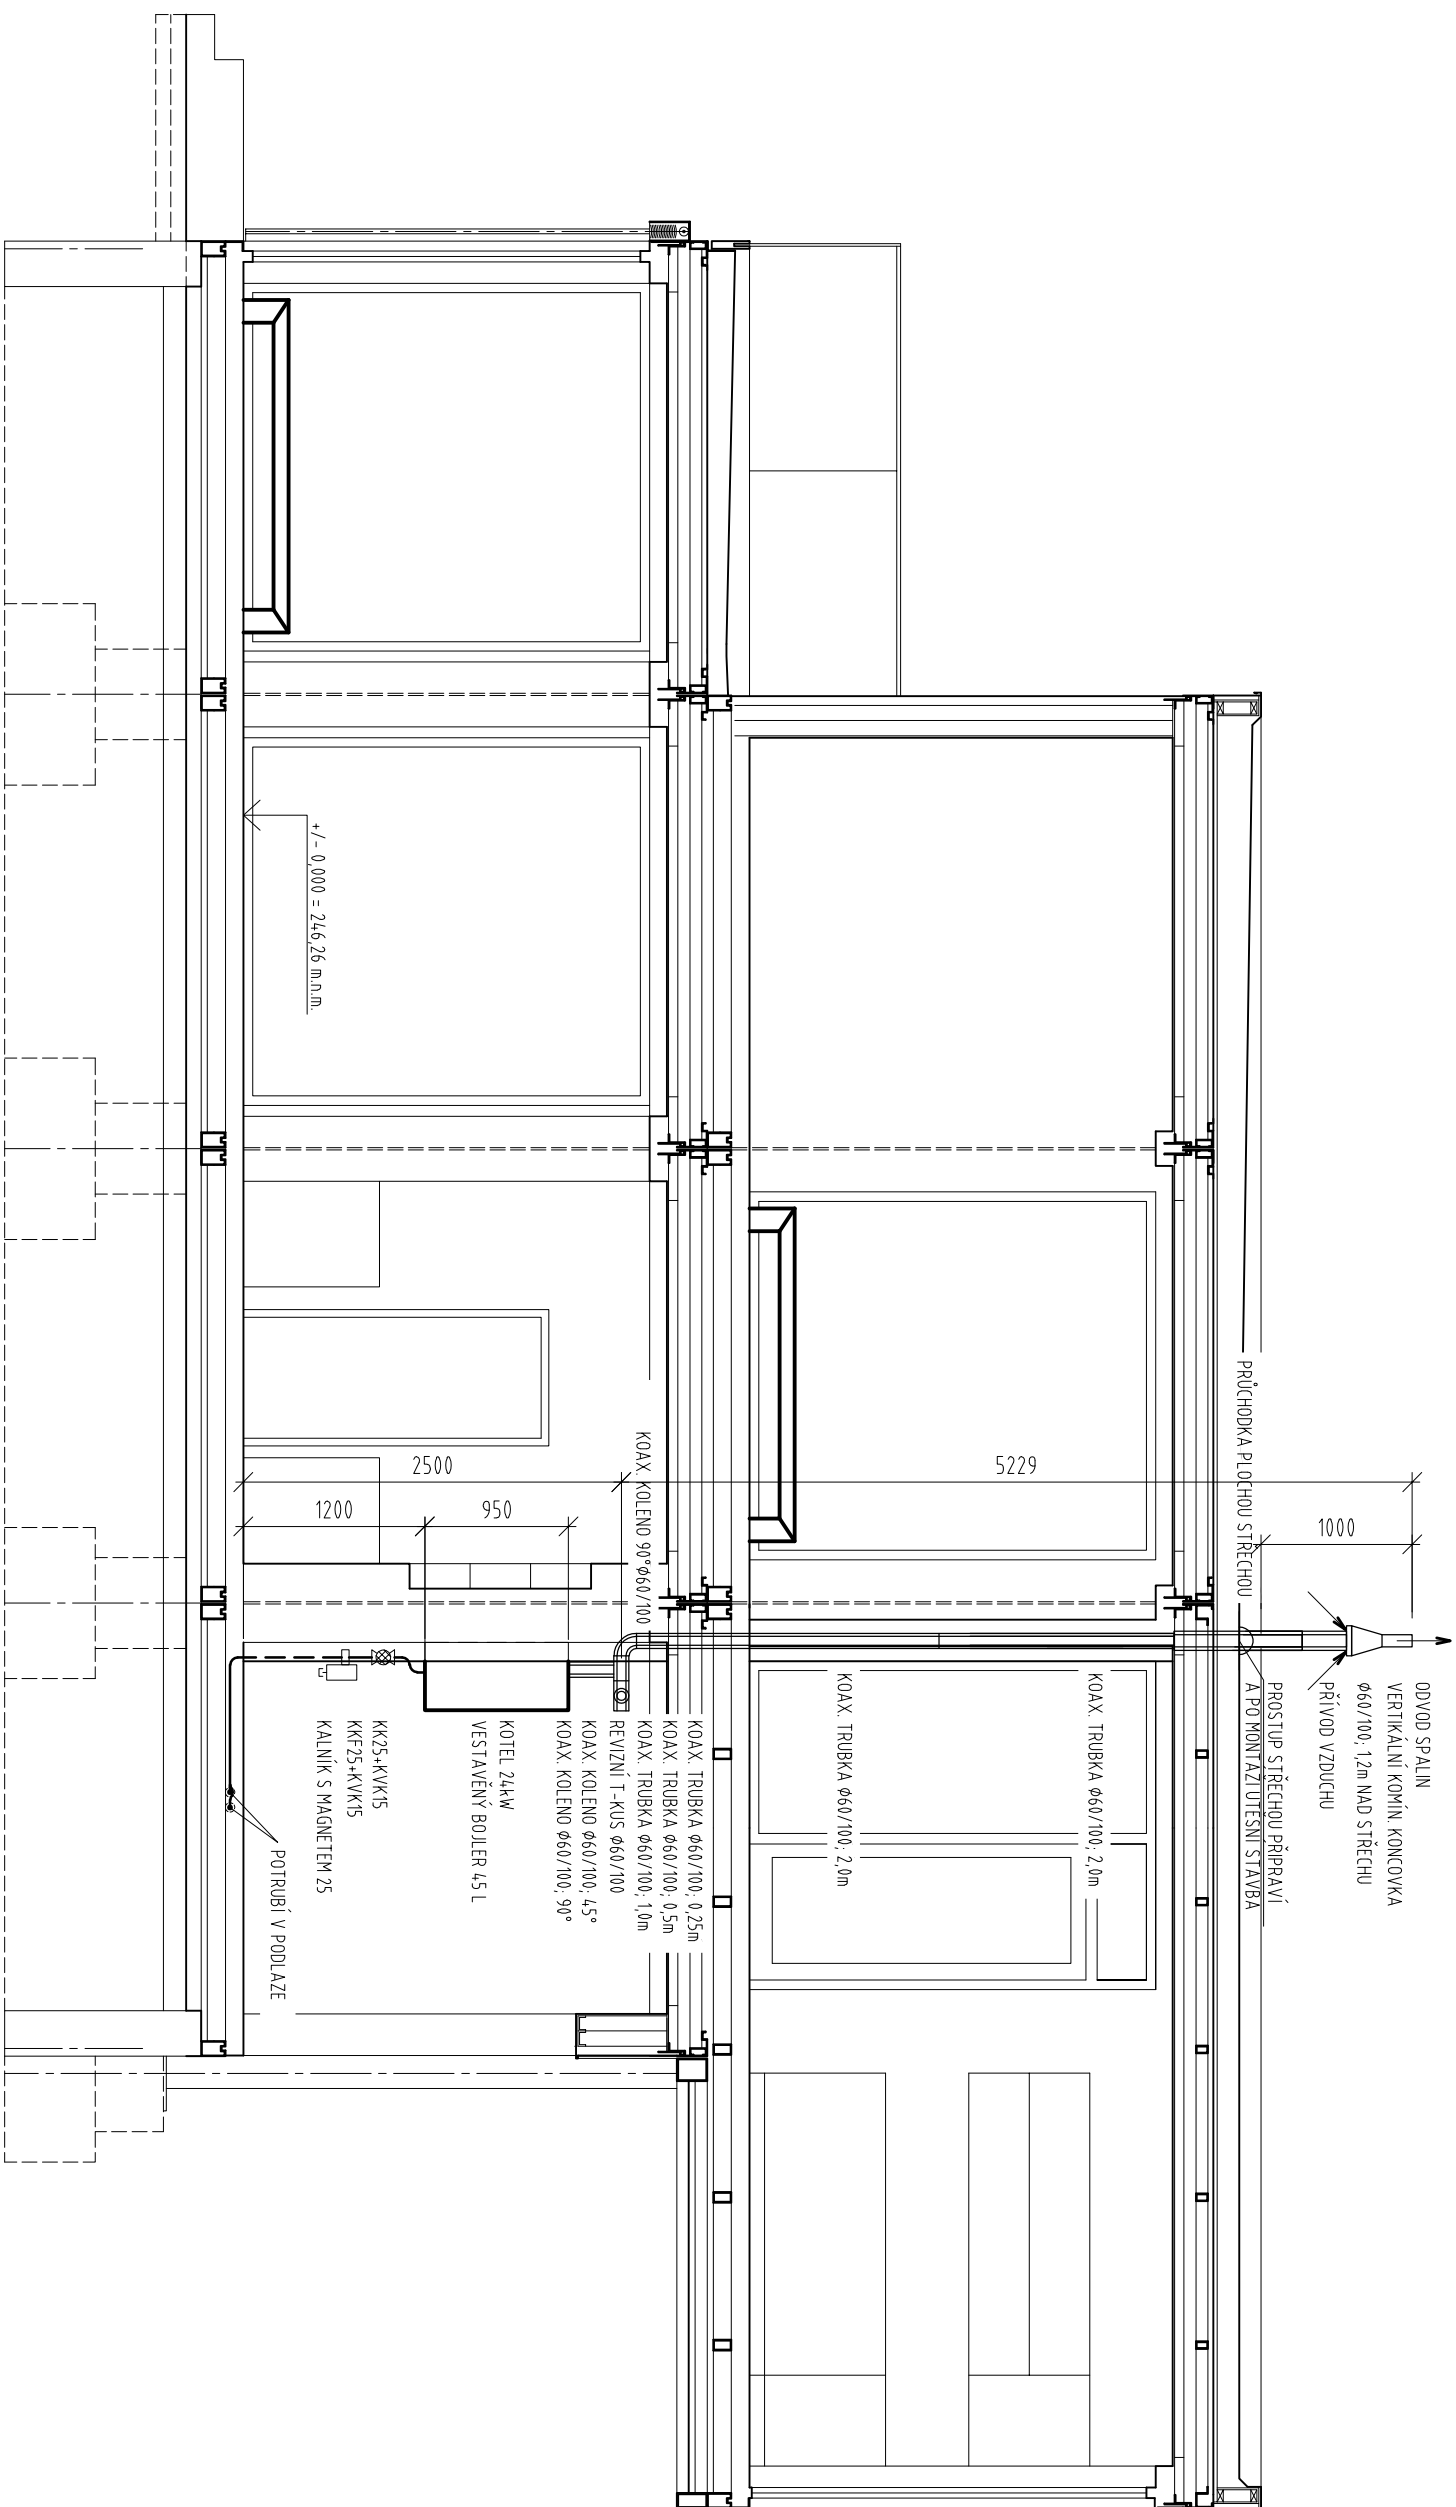

NAVŘEŽENÁ ÚROVEŇ PODLAHY 1.NP = +/-0,000 = 0 m.n.m. (BPV)

NOVOSTAVBA MODULARNIHO OBJEKTU MENDEL DESIGN LAB

INVESTOR
MÍSTO STAVBY
DOPROVEDĚL PROJEKTANT
NAVRHL
VYPRACOVAL
DATUM

MEDELSKÁ UNIVERZITA V BRNĚ
p. č. 4/75, 4/1, k. ú. ČERNÁ PŮLE
Hýnek FARKA
Hýnek FARKA
Hýnek FARKA
04./2020

PROJEKTOVÁ DOKUMENTACE - DPS

atelier pelikàn

Elplova 22, Brno 28, 628 00
mobil : +420 732 732 950
e-mail : pelikan@atelierpelikan.cz
www.atelierpelikan.cz

