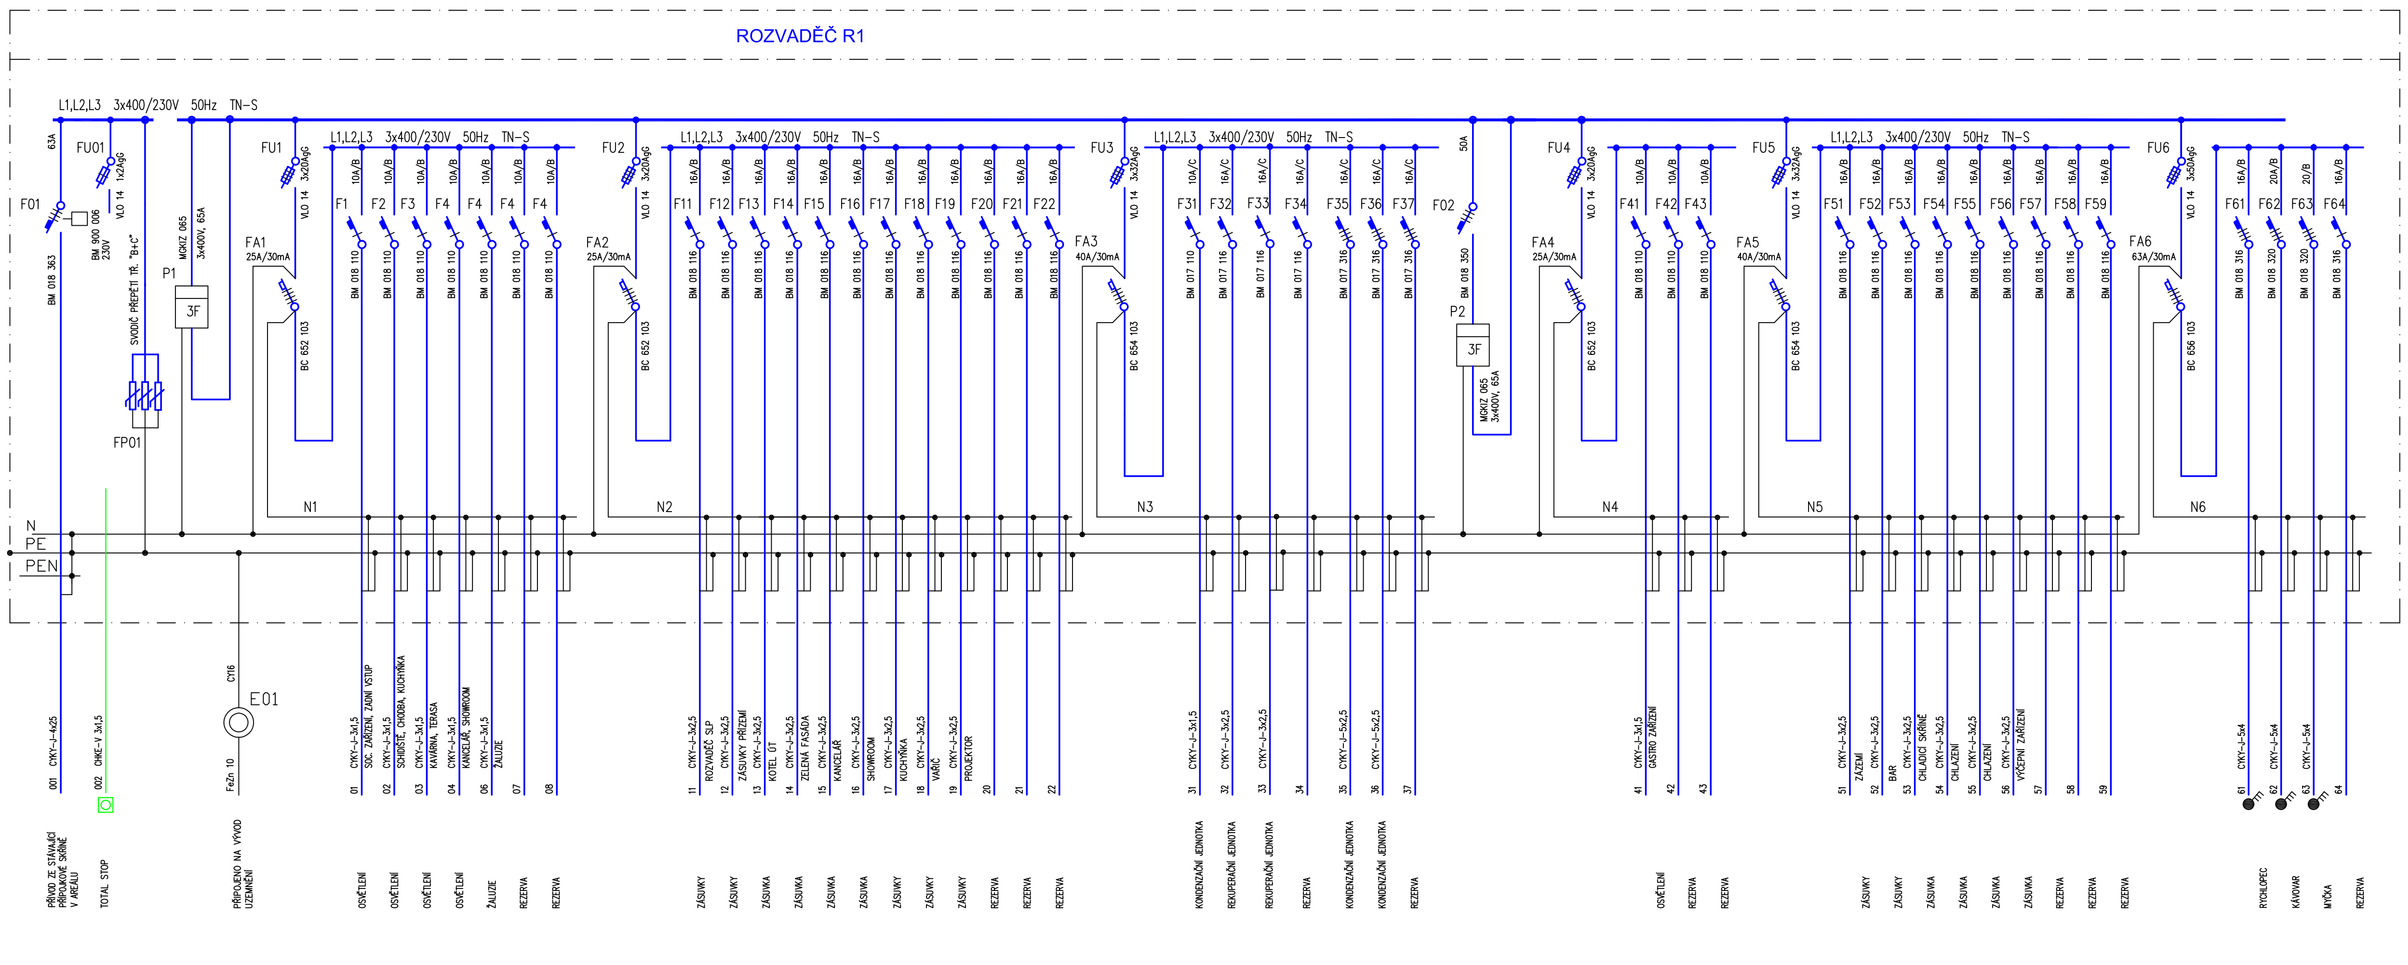

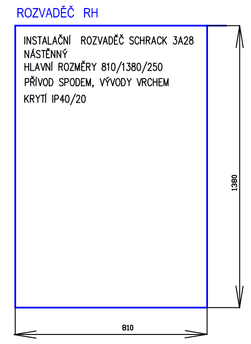

ROZVODNÁ SOUSTAVA 3NPE ~ 50Hz 400V TN-S
ROZVODNÁ SOUSTAVA 1NPE ~ 50Hz 230V TN-S

OCHRANA PŘED ÚRAZEM EL. PROUDEM PROVEDENA AUTOMATICKÝM ODPOJENÍM OD ZDROJE A PROUDOVÝM CHRÁNIČI DLE ČSN 33 2000-4-41 ed.3

NOVOSTAVBA MODULÁRNÍHO OBJEKTU MENDEL DESIGN LAB

INVESTOR	MENDELOVA UNIVERZITA V BRNĚ
MÍSTO STAVBY	p.č. 4/15, 4/1, k.ú. ČERNÁ POLE
PROJEKTANT	ING. VOJTĚCH HOLÍK
VYPRACOVAL	ING. VOJTĚCH HOLÍK
DATUM	06/2020

atelier pelikán
Eliášova 22, Brno 28, 638 00
mobil: +420 732 732 950
e-mail: pelikan@atelierpelikan.cz
www.atelierpelikan.cz

Subdodavatel: Ing. Vojtěch Holík
Lužná 19, 617 00 Brno
tel.: +420 603 438 162
e-mail: vholik@mlcz

PROJEKTOVÁ DOKUMENTACE - DPS

D.1.4.4 SILNOPROUDÁ ELEKTROTECHNIKA | ROZVADĚČ RH | MĚŘÍTKO 1:50 | VÝKRES Č. 7