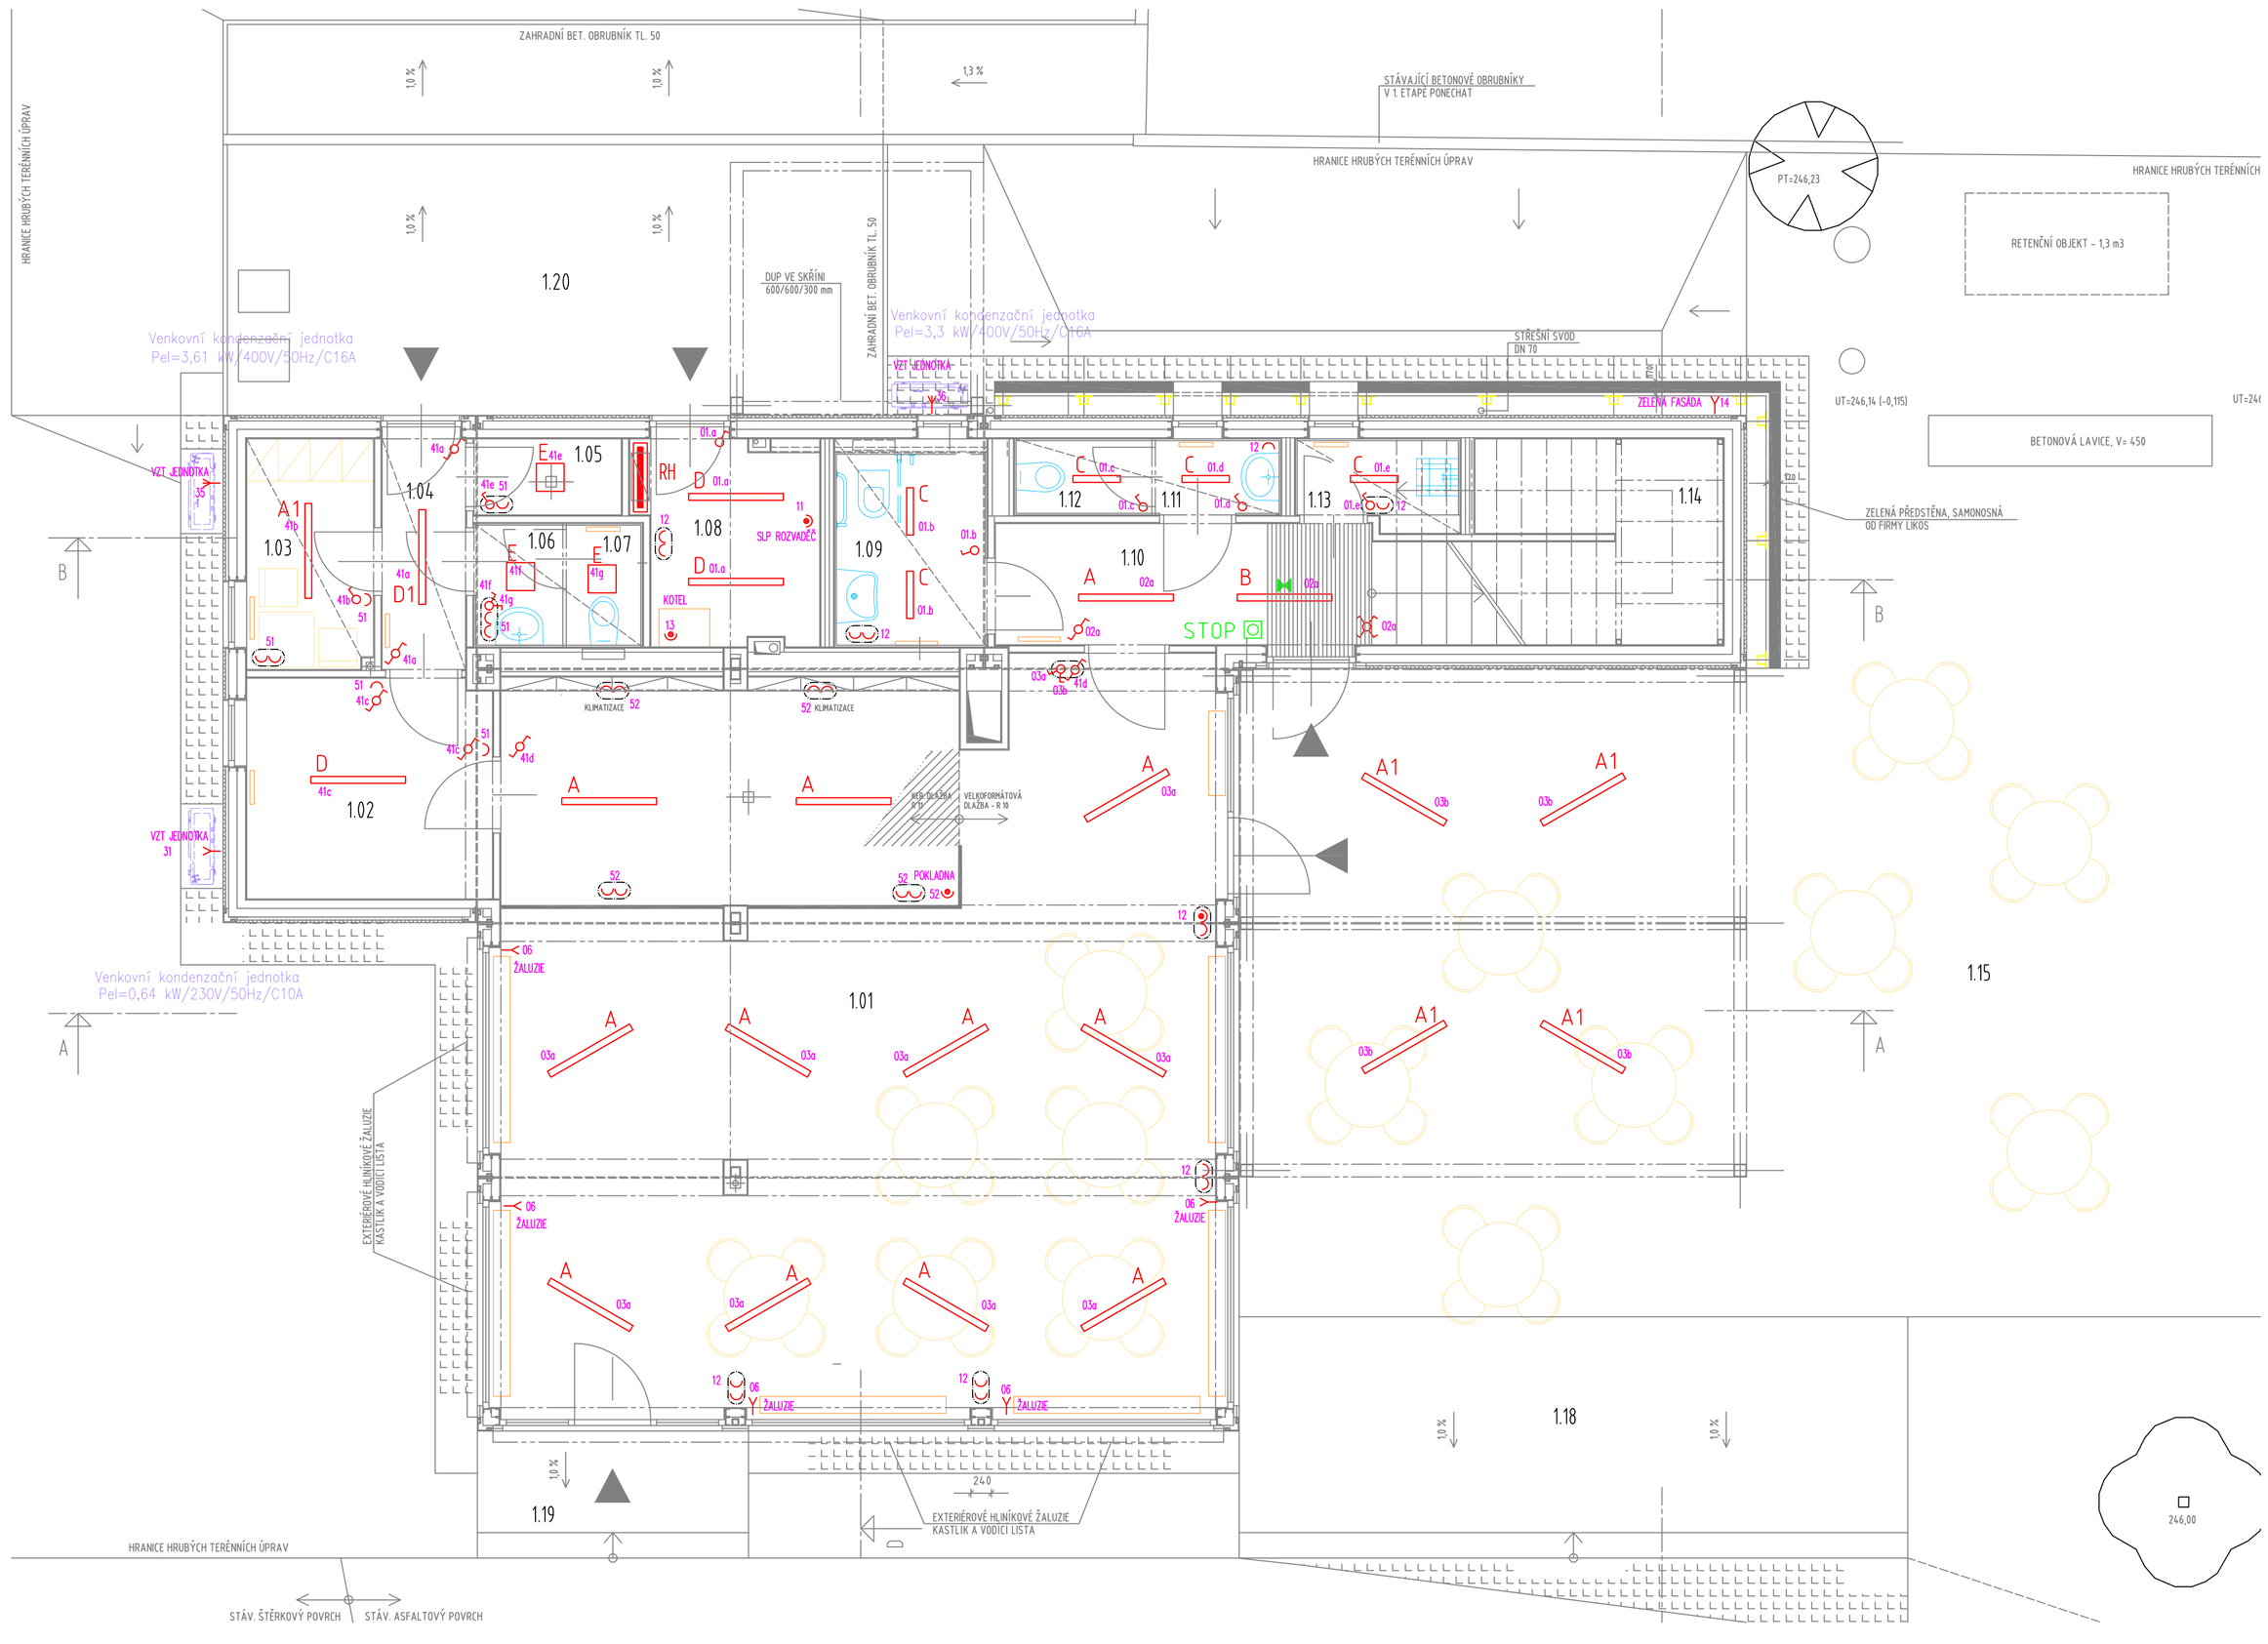

SDVK = SÁDROVÍ AKNITÉ DESKY
SV = SVĚTLÁ VÝŠKA MÍSTNOSTI

LEGENDA MÍSTNOSTÍ

ozn.	účel místnosti	plocha	podlaha		úprava povrchů	poznámka
		m2	skladba	povrch	stěny + strop	
1.01	kavárna, výstavní prostor	72,35	P 1	keramická dlažba	SDVK desky + AKU podhled	ker. sokl, v=100
1.02	sklad	7,55	P 1	keramická dlažba	SDVK desky	ker. sokl, v=100
1.03	šatna - personál	4,10	P 1	keramická dlažba	SDVK desky, podhled SV=2400	ker. sokl, v=100
1.04	chodba	2,70	P 1	keramická dlažba	SDVK desky, podhled SV=2400	ker. sokl, v=100
1.05	sklad sudů	1,57	P 1	keramická dlažba	SDVK desky	ker. sokl, v=100
1.06	WC personál - předsíň	1,55	P 1	keramická dlažba	SDVK desky, podhled SV=2400	KO=2000
1.07	WC personál - kabina	1,35	P 1	keramická dlažba	SDVK desky, podhled SV=2400	KO=2000
1.08	technická místnost	4,95	P 1	keramická dlažba	SDVK desky	ker. sokl, v=100
1.09	WC ženy + imobilní	4,35	P 1	keramická dlažba	SDVK desky, podhled SV=2400	KO=2000
1.10	chodba	6,37	P 1	keramická dlažba	SDVK desky	ker. sokl, v=100
1.11	WC muži - předsíň	1,35	P 1	keramická dlažba	SDVK desky, podhled SV=2400	KO=2000
1.12	WC muži - kabina	1,48	P 1	keramická dlažba	SDVK desky, podhled SV=2400	KO=2000
1.13	úklidová místnost	1,95	P 1	keramická dlažba	SDVK desky, podhled SV=2400	KO=2000
1.14	prostor pod schodištěm	8,45	P 1	bez podl. krytiny	SDVK desky	

LEGENDA SVÍTIDEL

- A ZÁVĚSNÉ LED SVÍTIDLO S TĚLESEM Z HLINÍKU, BARVA STŘÍBRNÁ, OPÁLOVÝ DIFUZOR, TEPLOTA CHROMATIČNOSTI 3000K, 230V, 22W, 2500lm SPODNÍ HRANA SVÍTIDLA NA ÚROVNI SPODNÍ HRANY VZT POTRUBÍ
- A1 ZAPUŠTĚNÉ LED SVÍTIDLO S TĚLESEM Z HLINÍKU, BARVA STŘÍBRNÁ, OPÁLOVÝ DIFUZOR, TEPLOTA CHROMATIČNOSTI 3000K, 230V, 22W, 2500lm
- B PŘISAZENÉ LED SVÍTIDLO S TĚLESEM Z HLINÍKU, BARVA STŘÍBRNÁ, OPÁLOVÝ DIFUZOR, TEPLOTA CHROMATIČNOSTI 3000K, 230V, 32W, 3500lm S NÁHRADNÍM ZDROJEM 1h
- C PŘISAZENÉ LED SVÍTIDLO S TĚLESEM Z HLINÍKU, BARVA STŘÍBRNÁ, OPÁLOVÝ DIFUZOR, TEPLOTA CHROMATIČNOSTI 3000K, 230V, 10W, 1200lm
- D PŘISAZENÉ LINIOVÉ LED SVÍTIDLO S TĚLESEM A DIFUZOREM Z TRANSLUCENTNÍHO NÁRAZUVZDORNÉHO POLYKARBONÁTU, BARVA BÍLÁ, 230V, 35W, 4300lm, 1160mm,
- E PŘISAZENÉ ČTVERCOVÉ LED SVÍTIDLO S TĚLESEM A DIFUZOREM Z TRANSLUCENTNÍHO NÁRAZUVZDORNÉHO POLYKARBONÁTU, BARVA BÍLÁ, 230V, 13W, 1300lm, 350/350mm,

LEGENDA PŘÍSTROJŮ

- JEDNOPÓL. VYPÍNAČ KOLÉBKOVÝ, 250V, 10A
- SERIOVÝ PŘEPÍNAČ KOLÉBKOVÝ, 250V, 10A
- STŘÍDAVÝ PŘEPÍNAČ KOLÉBKOVÝ, 250V, 10A
- KŘÍŽOVÝ PŘEPÍNAČ KOLÉBKOVÝ, 250V, 10A
- SPOLEČNÝ RÁMEČEK PRO PŘÍSTROJE
- ZÁSUVKA JEDNOFÁZOVÁ 1+N+PE, 230V, 16A
- ZÁSUVKA JEDNOFÁZOVÁ 1+N+PE, 230V, 16A S PŘEPĚŤOVOU OCHRANOU
- PODLAHOVÁ KRABICE 9-MÍSTNÁ, GRAFITOVĚ ŠEDÝ PLAST, SPOLEČNÁ PRO SLP ROZVODY S VYZNAČENÍM VOLNÝCH POZIC PRO OSAZENÍ ZÁSUVEK 45x45. PRVNÍ ZÁSUVKA OPATŘENA PŘEPĚŤOVOU OCHRANOU
- VÝVOD DLE SPECIFIKACE NA VÝKRESE
- TROJPÓLOVÝ SPÍNAČ POLOZAPUŠTĚNÝ, 400V, 25A, IP55

ROZVODNÁ SOUSTAVA 3NPE ~ 50Hz 400V TN-S
ROZVODNÁ SOUSTAVA 1NPE ~ 50Hz 230V TN-S

OCHRANA PŘED ÚRAZEM EL. PROUDEM PROVEDENA AUTOMATICKÝM ODPOJENÍM OD ZDROJE A PROUDOVÝMI CHRÁNIČI DLE ČSN 33 2000-4-41 ed.3

NOVOSTAVBA MODULÁRNÍHO OBJEKTU MENDEL DESIGN LAB

INVESTOR	MENDELOVA UNIVERZITA V BRNĚ
MÍSTO STAVBY	p.č. 4/15, 4/1, k.ú. ČERNÁ POLE
PROJEKTANT	ING. VOJTĚCH HOLÍK
VYPRACOVAL	ING. VOJTĚCH HOLÍK
DATUM	02/2020

atelier pelikán
Elplova 22, Brno 28, 628 00
mobil : +420 732 732 950
e-mail : pelikan@atelierpelikan.cz
www.atelierpelikan.cz

Subdodavatel: Ing. Vojtěch Holík
Lužná 19, 617 00 Brno
tel.: +420 603 438 162
e-mail: vholik@ucl.cz

PROJEKTOVÁ DOKUMENTACE - DUR + DSP

D.14.4 SILNOPROUDÁ ELEKTROTECHNIKA | PŮDORYS 1. NP | MĚŘÍTKO 1: 100 | VÝKRES Č. 2