


VZOROVÝ ŘEZ 2, M1:50


PROVIZORNÍ STAVENIŠTNÍ KOMUNIKACE	OCHRANA STÁVAJÍCÍHO CHODNÍKU UL. LESNICKÁ	UL. LESNICKÁ
-----------------------------------	---	--------------

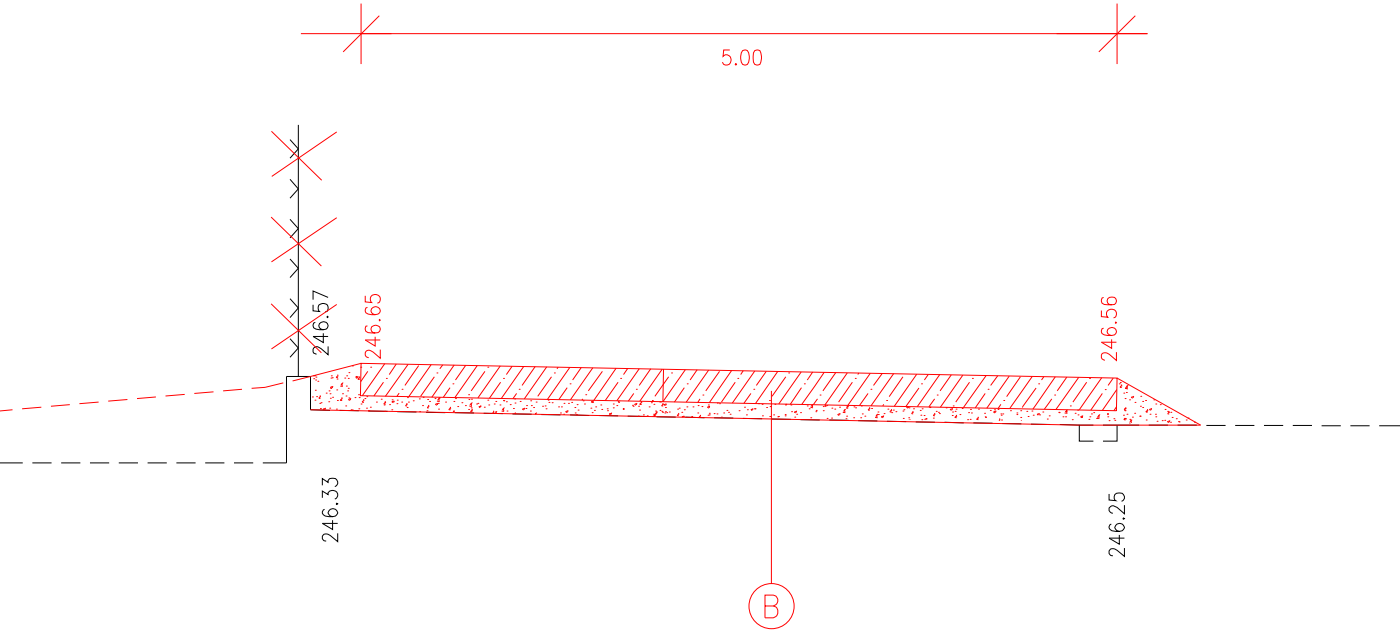

SROVNÁVACÍ ROVINA 244,00

ZELEŇ	5.34	VOZOVKA
CHODNÍK UL. LESNICKÁ		

OCHRANA CHODNÍKU UL. LESNICKÁ			
SILNIČNÍ PANELE 300x200x215	PANELE	215 mm	
ŠTĚRKOPÍSEK + GEOTEXTILIE	ŠP	100 mm	ČSN 73 6126-1
CELKEM		315 mm	

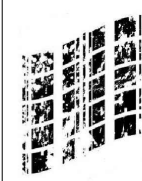Investor	MENDELOVA UNIVERZITA V BRNĚ	<div>DOPRAVNÍ STAVBY UHLAŘOVÁ</div>		
Místo stavby	město Brno			
Kraj	Jihomoravský			
Katastrální území	Černá pole			
Pozemky	4/1, 5,			
Stavba	NOVOSTAVBA MODULÁRNÍHO OBJEKTU MENDEL DESIGN LAB		Vedoucí projektu	Ing. Luisa Uhlařová
Stavební objekt	PROVIZORNÍ SJEZD S KOMUNIKACÍ		Projektant	Ing. Luisa Uhlařová
			Vypracoval	Ing. Luisa Uhlařová
Název výkresu PŘÍČNÝ ŘEZ NAPOJENÍ NA UL. LESNICKÁ			Datum	březen 2020
			Zakázka č.	5/2020
			Formát	1xA4
			Měřítko	1:50
			Stupeň	DUR+DSP
			Výkres číslo	C.07
				Souprava