


OPRAVA CYKLOTRASY Č. 5077

- LC SCHINDLEROVA

Vzorové příčné řezy


M 1 : 50/50

km 0,000 - 0,867

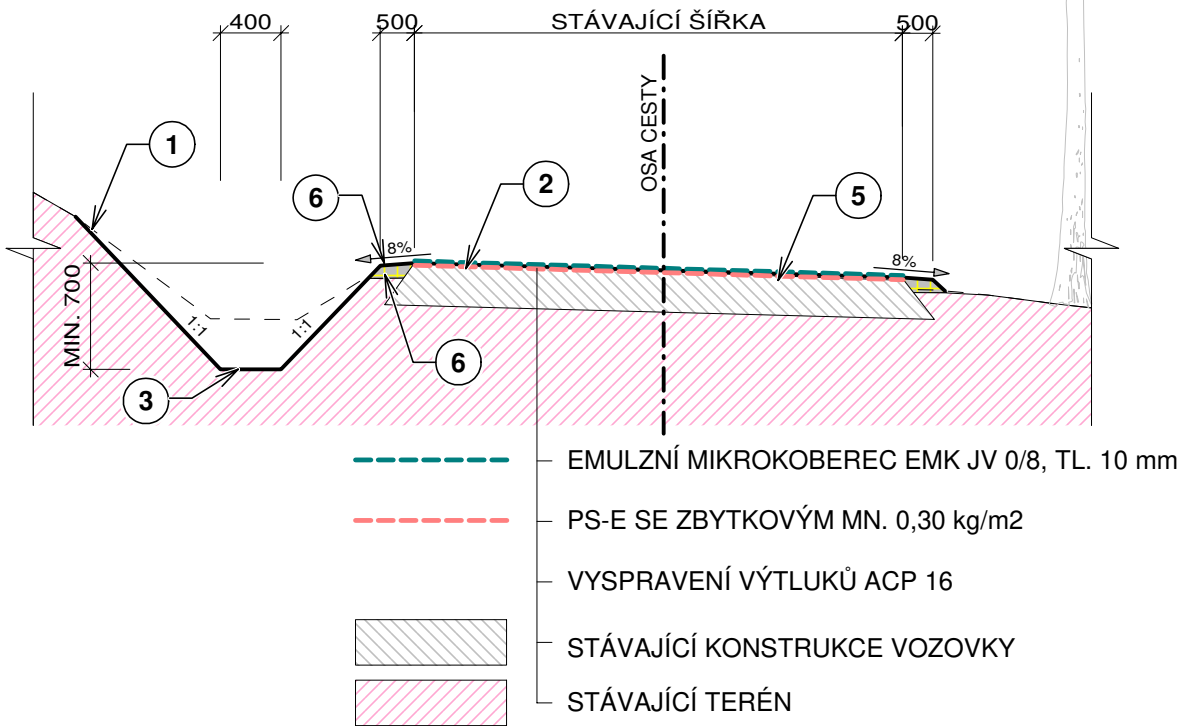

EMULZNÍ MIKROKOBREK BUDE POLOŽEN V CELÉ ŠÍŘCE STÁVAJÍCÍ VOZOVKY.

km 0,867 - 1,886

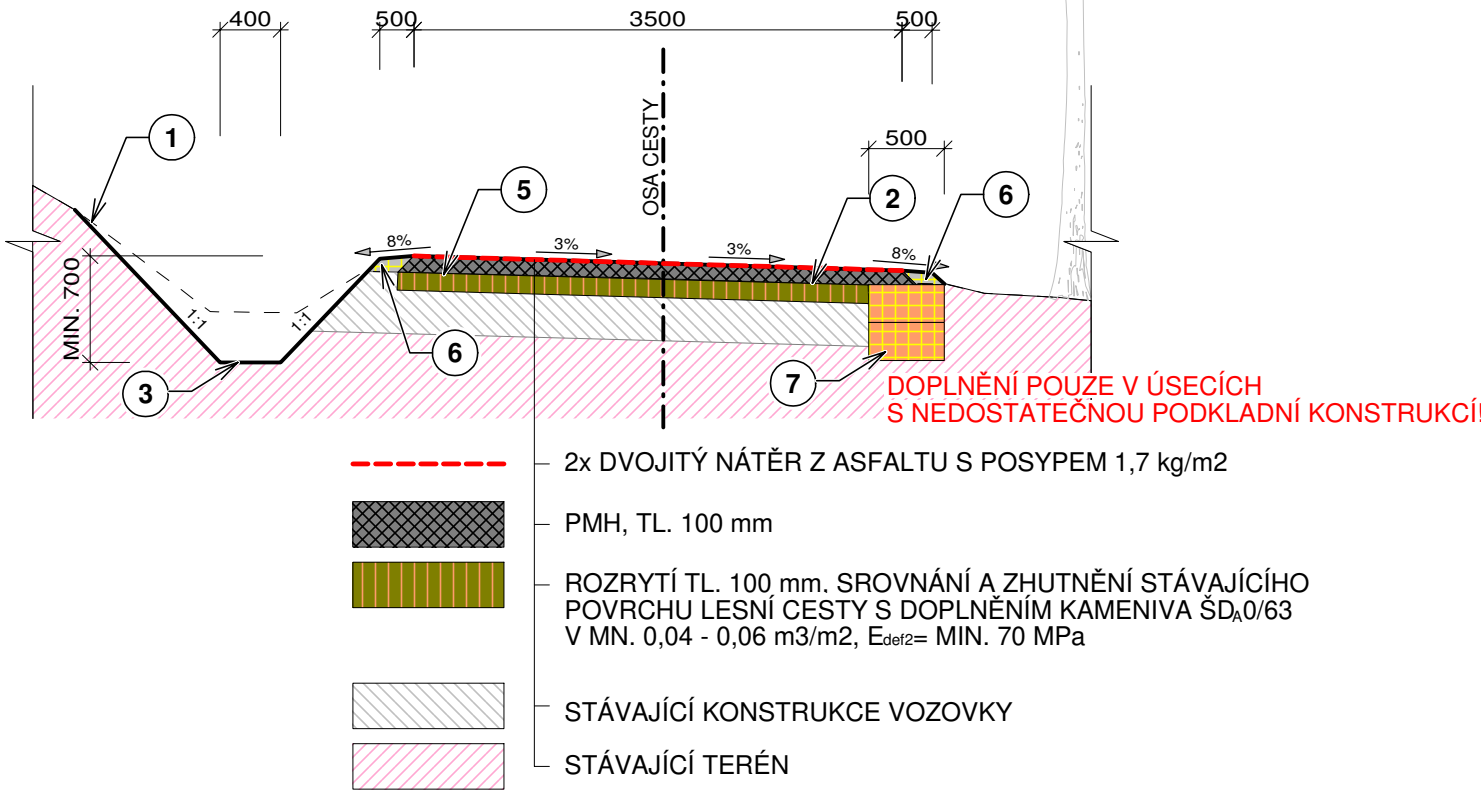

POZN.
- KRAJNICE BUDOU ŠÍŘKY 500 mm. POKUD BY TO KONFIGURACE TERÉNU NEUMOŽNOVALA, JE MOŽNÉ ŠÍRKU PO ODSOUHLASENÍ INVESTOREM ZMENŠIT.

- ŠTĚRKODRŤ BUDE SPLŇOVAT POŽADAVKY DLE NORMY ČSN EN 13285 - KAMENIVO PRO NESTMELENÉ VRSTVY.

LEGENDA

1	STÁVAJÍCÍ TERÉN
2	PŮVODNÍ NIVELETA
3	PŘÍKOP
4	STRŽENÍ KRAJNIC
5	ČIŠTĚNÍ STÁVAJÍCÍHO POVRCHU
6	ZŘÍZENÍ KRAJNIC ZE ŠD
7	DOPLNĚNÍ ŠD 0/63 TL. JEDNOTL. VRSTVY 250 mm

LEGENDA MATERIÁLŮ


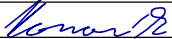
PMH	PENETRAČNÍ MAKADAM HRUBOZRNÝ
PS-E	SPOJOVACÍ POSTŘÍK KATIONAKTIVNÍ EMULZÍ
ŠD	ŠTĚRKODRŤ 0/63

Práce na vozovce

Staničení (km)	Označení	Popis prací
0,000	ZU1	ZAČÁTEK ÚPRAVY
0,000 - 0,867	C1	CESTA, Š. 3,3 m, DL. 867 m; OČISTIT, EMULZNÍ MIKROKOBREK 0/8
0,000 - 1,886	K1	ČIŠTĚNÍ KRAJNIC - OBĚ STRANY, 2 ks, Š. 0,3 m, DL. 1886 m, TL. 100 mm
0,000 - 1,886	KZ1	ZPEVNĚNÍ KRAJNIC - OBĚ STRANY, 2 ks, Š. 0,3 m, DL. 1886 m, TL. 100 mm
0,160	CV1	VYSPRAVENÍ VÝTLUKŮ - VLEVO, Š. 0,5 m, DL. 0,5 m, HL. 50 mm
0,200 - 0,325	CK1	VYROVNÁNÍ KOLEJE - VLEVO, Š. 1 m, DL. 125 m, HL. 50 mm
0,780 - 0,821	CK2	VYROVNÁNÍ KOLEJE - VPRAVO, Š. 0,6 m, DL. 41 m, HL. 10 mm
0,867 - 1,886	C2	CESTA, Š. 3,5 m, DL. 1019 m, TL. 100 mm; ROZRYTÍ PLÁNĚ S DOPLNĚNÍM KAMENIVA, PMH
1,365 - 1,387	CK3	VYROVNÁNÍ KOLEJE - VLEVO, Š. 1 m, DL. 22 m, HL. 150 mm
1,390 - 1,420	OD1	ODKOP - VLEVO, DL. 30 m, 7 m ³ /m ³
1,590 - 1,625	CK4	VYROVNÁNÍ KOLEJE - OBĚ STRANY, 2 ks, Š. 1 m, DL. 35 m, HL. 100 mm
1,886	KU1	KONEC ÚPRAVY

Polohopisný systém:

Výškopisný systém:

Vedoucí projektant:	Kreslil:	Zodpovědný projektant:	<div><div>REGIOPROJEKT BRNO</div></div> <div>Projektová a inženýrská činnost v oboru stavby vodního, lesního hospodářství a krajinného inženýrství U Svitavy 2, 618 00 Brno IČ: 00220078 tel.: 606 033 120</div>	
Ing. Petr Marčák	Robin Komorník	Ing. Ondřej Ševčík		
				
Stavebník: Mendelova univerzita v Brně, ŠLP Masarykův les Křtiny				
K.ú.: Křtiny		Kraj: Jihomoravský	Formát:	2 x A4
Název akce / stavebního objektu: OPRAVA CYKLOTRASY Č. 5077 - LC SCHINDLEROVA			Datum:	12/2018
			Stupeň PD:	DSP+DPS
			Archivační č.:	18054-14XC-JŽ
Obsah: Vzorové příčné řezy			Měřítko: 1 : 50/50	Výkres číslo: D.2.1.