


# OPRAVA CYKLOTRASY Č. 5077


## - LC SCHINDLEROVA

### Přehledná situace

### M 1 : 10000

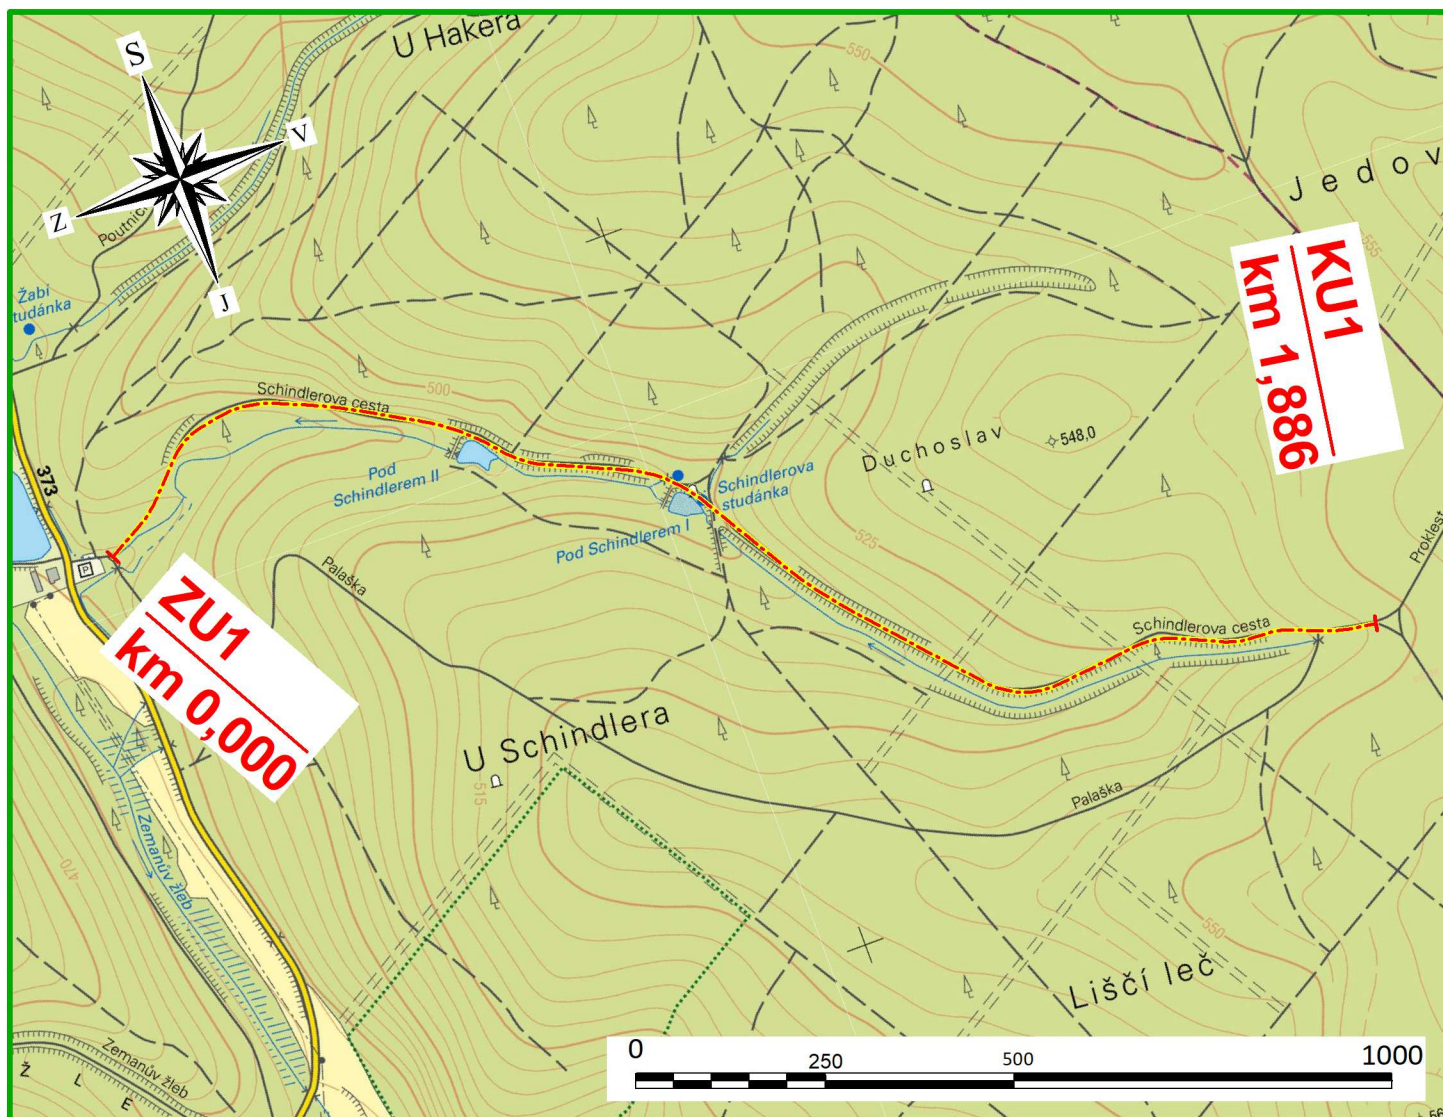

Polohopisný systém: S-JTSK Výškopisný systém: B.p.v.

Vedoucí projektant:	Kreslil:	Zodpovědný projektant:	 <b>REGIOPROJEKT BRNO</b> <small>Projektová a inženýrská činnost v oboru stavby vodního, lesního hospodářství a krajinného inženýrství  U Svítavy 2, 618 00 Brno IČ: 00220078 tel.: 606 033 120</small>	
Ing. Petr Marčák	Robin Komorník	Ing. Ondřej Ševčík		
Stavebník: Mendelova univerzita v Brně, ŠLP Masarykův les Křtiny			Formát:	1 x A4
K.ú.: Křtiny	Kraj: Jihomoravský			
Název akce / stavebního objektu:			Datum:	12/2018
<b>OPRAVA CYKLOTRASY Č. 5077</b>			Stupeň PD:	DSP+DPS
<b>- LC SCHINDLEROVA</b>			Archivační č.:	18054-14XC-JŽ
Obsah:			Měřítko:	Výkres číslo:
Přehledná situace			1 : 10000	<b>C.1.b.</b>