


OPRAVA CYKLOTRASY Č. 5077

LC SCHINDLEROVA

Vzorový výkres objezdu závory

M 1:50

| LEGENDA |                    |
|---------|--------------------|
| Č.      | MATERIÁL           |
| 1       | ŠTĚRKODRTĚ ŠD0/32  |
| 2       | KONSTRUKCE VOZOVKY |
| 3       | ZÁVORA             |
| 4       | CEDULE             |

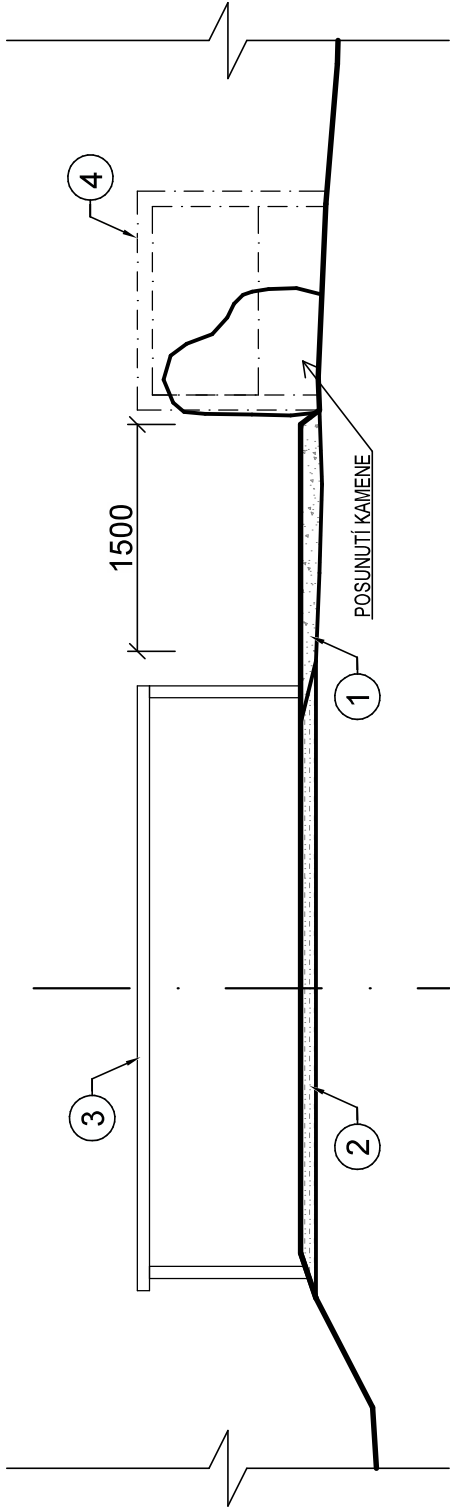

|   |  |                               |  |
|---|--|-------------------------------|--|
| Vedoucí projektant: Kreslí:                                     |  | Zodp. proj.:                  |  |
| Ing. Petr Marčák  |  | Ing. Ondřej Ševčík            |  |
|   |  |                               |  |
| Investor: Mendelova univerzita v Brně, ŠLP Masarykův les Křtiny |  |                               |  |
| K.ú.: Křtiny  |  | Kraj: Jihomoravský kraj       |  |
| Název akce / stavebního objektu:                                |  |                               |  |
| Oprava cyklotrasy č. 5077, LC Schindlerova                      |  |                               |  |
| Obsah:  |  | Vzorový výkres objezdu závory |  |

|   |  |                    |  |
|---|--|--------------------|--|
| Vedoucí projektant: Kreslí:                                     |  | Zodp. proj.:       |  |
| Ing. Petr Marčák  |  | Ing. Ondřej Ševčík |  |
|   |  |                    |  |
| Investor: Mendelova univerzita v Brně, ŠLP Masarykův les Křtiny |  |                    |  |
| K.ú.: Křtiny  |  |                    |  |