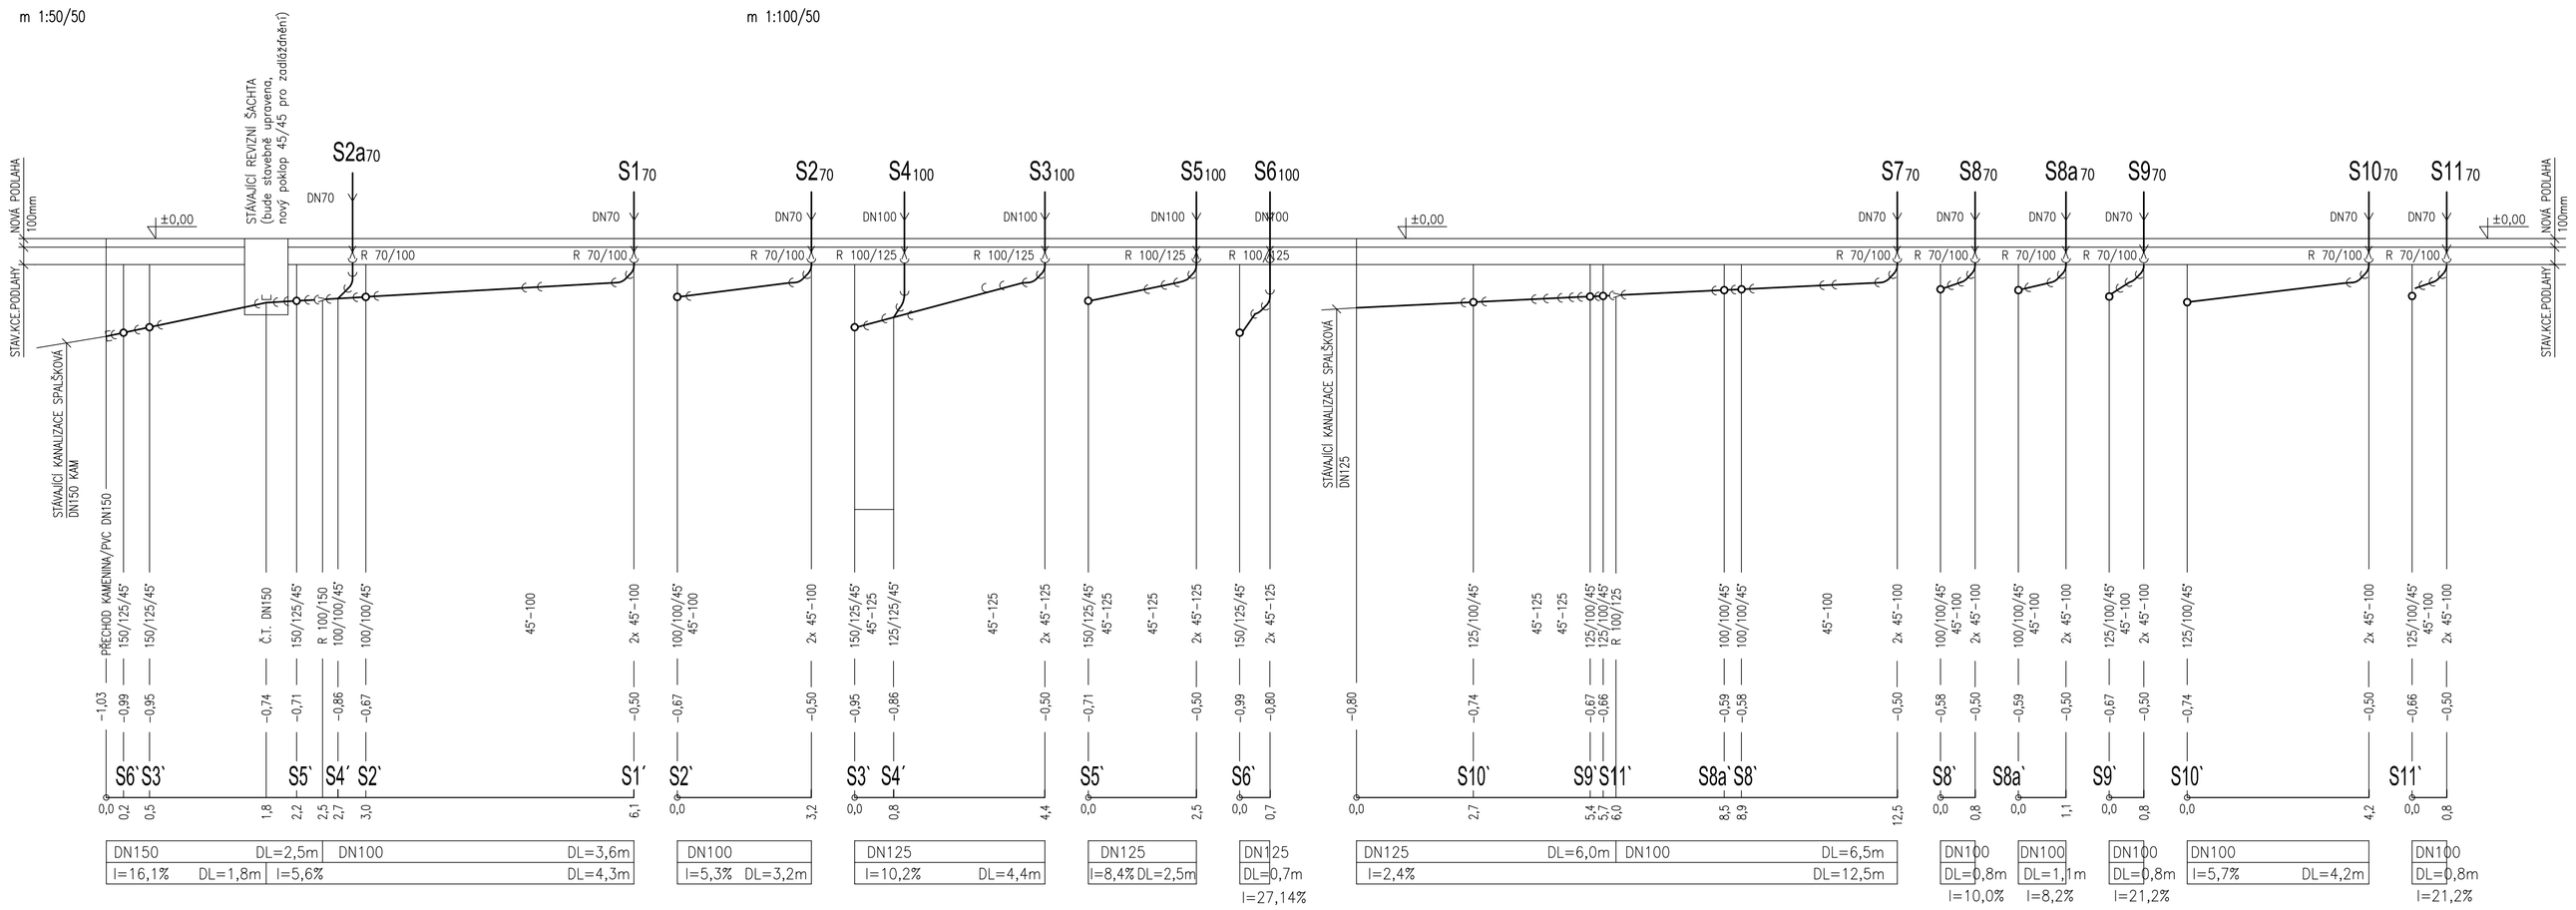

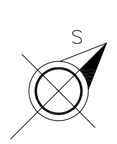

Autorizační razítko

0,000 = 478,100 m n. m. (BPV), 0,000 = ÚROVEŇ PODLAHY 1. NP - S002

Stavba	Výzkumné centrum Josefa Ressela, SO 02	Hlavní projektant	Vysoké učení technické v Brně, Fakulta stavební, Ústav pozemního stavitelství, Veveří 95, 602 00 Brno
Místo stavby	kraj Jihomoravský, k.ú. Vranov u Brna		www.fce.vutbr.cz, +420 541 147 401, 2330@fce.vutbr.cz
Stavebník	Mendelova univerzita v Brně, Zemědělská 1, 613 00 Brno	Číslo zakázky	
Projektant části	Ing. Pavel Skalka	Účel	PRO PROVÁDĚNÍ STAVBY
Odpovědný projektant části	Ing. Pavel Skalka	Datum	Říjen 2013
Vypracoval	Ing. Pavel Skalka	Číslo paré	
		Formát	4 x A4
Část dokumentace	D.1.4.1 TECHNIKA PROSTŘEDÍ STAVEB-ZDRAVOTNĚ TECHNICKÉ INSTALACE	Měřítko	1:100/100
Stavební objekt	S002 - LABORATOŘE 1	Číslo výkresu	
Obsah výkresu	SCHÉMA KANALIZACE - SVODNÉ POTRUBÍ		S002-D.1.4.1.05