PŮDORYS 1.NP

S002 - LABORATOŘE 1

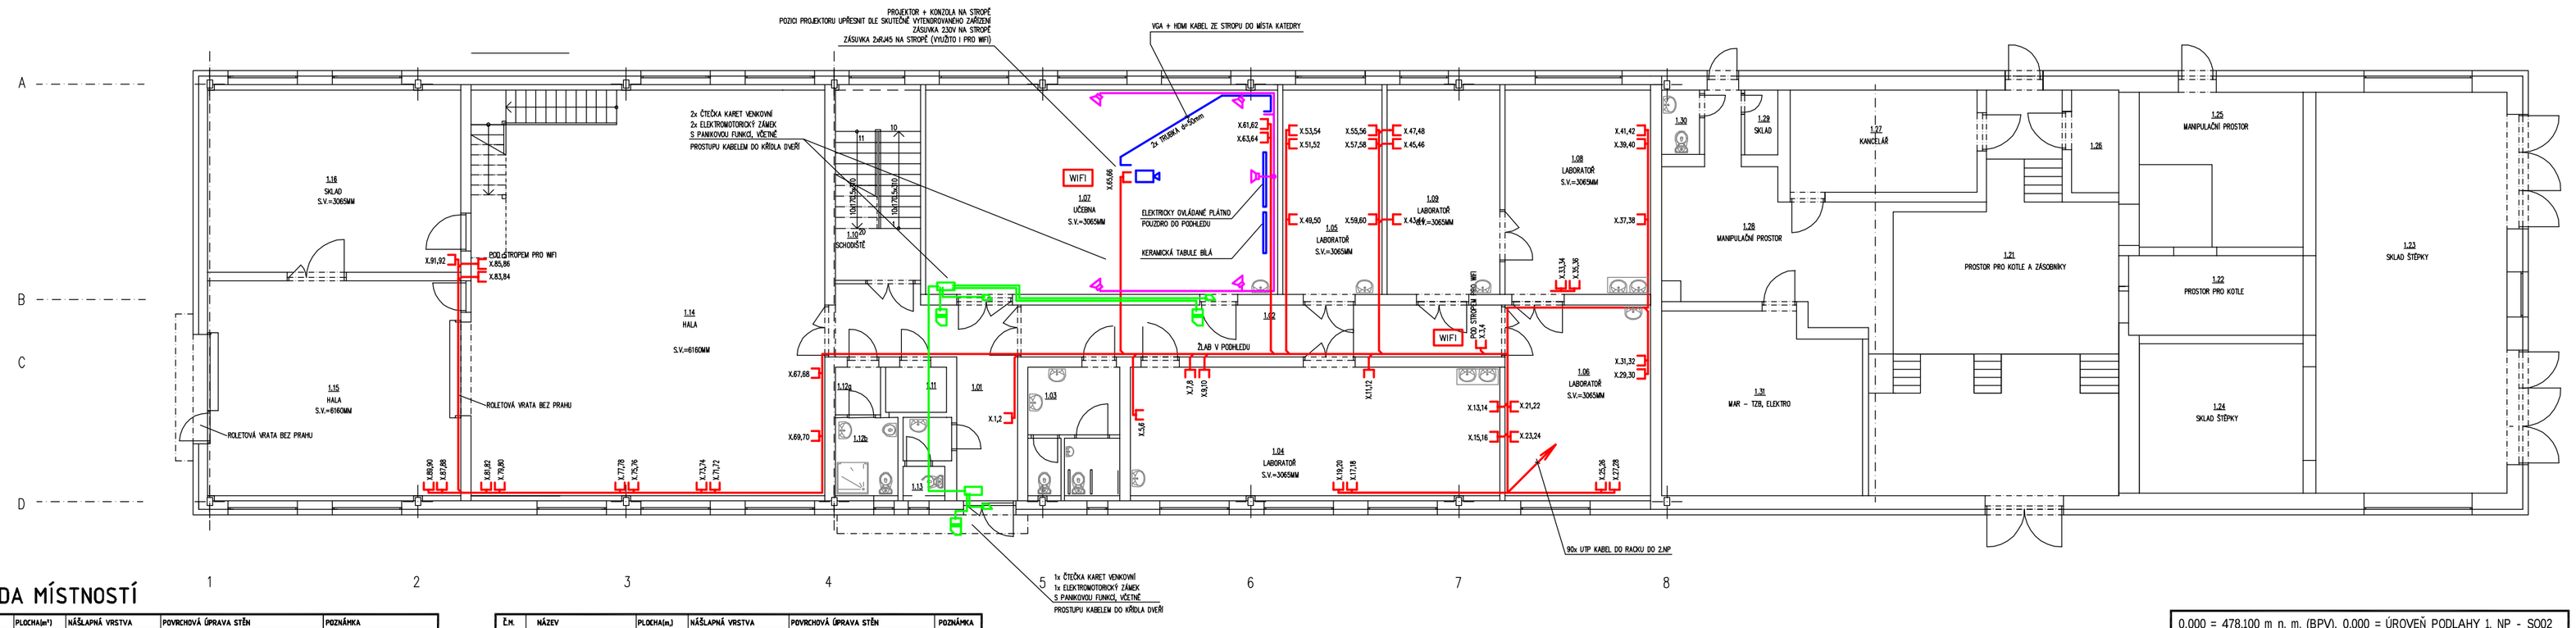

LEGENDA MÍSTNOSTÍ

Č.M.	NÁZEV	PLOCHA(m²)	NÁŠLAPNÁ VRSTVA	POVRCHOVÁ ÚPRAVA STĚN	POZNÁMKA
01.01	CHODBA	7,623	PRŮMYSLOVÁ PODLAHA	BÍLÁ MALBA SE ZVÝŠENOU OTĚRUVZDORNOSTÍ	KAZETOVÝ PODHLED sv. 3065mm
01.02	CHODBA	29,855	PRŮMYSLOVÁ PODLAHA	BÍLÁ MALBA SE ZVÝŠENOU OTĚRUVZDORNOSTÍ	KAZETOVÝ PODHLED sv. 3065mm
01.03	WC – ŽENY	9,375	KERAMICKÁ DLAŽBA	KERAMICKÝ OBKLAD V=1500MM	KAZETOVÝ PODHLED sv. 3065mm
01.04	LABORATOŘ	39,405	PVC	STŘEDNÍ OMÍTKA KERAMICKÝ OBKLAD V=1200MM	KAZETOVÝ PODHLED sv. 3065mm
01.05	LABORATOŘ	16,815	PVC	BEZBARVÁ LAZURA	KAZETOVÝ PODHLED sv. 3065mm
01.06	LABORATOŘ	23,100	PRŮMYSLOVÁ PODLAHA	BÍLÁ MALBA	KAZETOVÝ PODHLED sv. 3065mm
01.07	UČEBNA	59,885	DŘEVĚNÁ PODLAHA	BÍLÁ MALBA	DŘEVĚNÝ PODHLED sv. 3065mm
01.08	LABORATOŘ	24,780	PRŮMYSLOVÁ PODLAHA	BÍLÁ MALBA	KAZETOVÝ PODHLED sv. 3065mm
01.09	LABORATOŘ	19,175	PRŮMYSLOVÁ PODLAHA	BÍLÁ MALBA	KAZETOVÝ PODHLED sv. 3065mm
01.10	SCHODIŠTĚ	13,892	PRŮMYSLOVÁ PODLAHA	BÍLÁ MALBA	KAZETOVÝ PODHLED sv. 3065mm
01.11	UPS	2,275	KERAMICKÁ DLAŽBA	BÍLÁ MALBA	KAZETOVÝ PODHLED sv. 3065mm
01.12a	PŘEDSÍŇ	1,788	KERAMICKÁ DLAŽBA	KERAMICKÝ OBKLAD V=1500MM	
01.12b	HYG. ZAŘÍZ.	4,320	KERAMICKÁ DLAŽBA	KERAMICKÝ OBKLAD V=1500MM	
01.13	WC – MUŽI	2,770	KERAMICKÁ DLAŽBA	KERAMICKÝ OBKLAD V=1500MM	KAZETOVÝ PODHLED sv. 3065mm

Č.M.	NÁZEV	PLOCHA(m²)	NÁŠLAPNÁ VRSTVA	POVRCHOVÁ ÚPRAVA STĚN	POZNÁMKA
01.14	HALA	119,340	PRŮMYSLOVÁ PODLAHA	BÍLÁ MALBA SE ZVÝŠENOU OTĚRUVZDORNOSTÍ	
01.15	HALA	36,500	PRŮMYSLOVÁ PODLAHA	BÍLÁ MALBA SE ZVÝŠENOU OTĚRUVZDORNOSTÍ	
01.16	HALA	47,085	PRŮMYSLOVÁ PODLAHA	BÍLÁ MALBA SE ZVÝŠENOU OTĚRUVZDORNOSTÍ	
01.21	PROSTOR PRO KOTLE A ZÁSOBNÍKY	64,274	PRŮMYSLOVÁ PODLAHA		
01.22	PROSTOR PRO KOTLE	11,546	PRŮMYSLOVÁ PODLAHA		
01.23	SKLAD ŠTĚPKY	63,696	PRŮMYSLOVÁ PODLAHA		
01.24	SKLAD ŠTĚPKY	20,343	PRŮMYSLOVÁ PODLAHA		
01.25	MANIPULAČNÍ PROSTOR	21,098	PRŮMYSLOVÁ PODLAHA		
01.26	SKLAD	4,032	PRŮMYSLOVÁ PODLAHA		
01.27	KANCELÁŘ	15,889	PRŮMYSLOVÁ PODLAHA		
01.28	MANIPULAČNÍ PROSTOR	27,774	PRŮMYSLOVÁ PODLAHA		
01.29	SKLAD	1,781	PRŮMYSLOVÁ PODLAHA		
01.30	WC	2,041	PRŮMYSLOVÁ PODLAHA		
01.31	MAR – TZB, ENERGO	29,332	PRŮMYSLOVÁ PODLAHA		

WIFI — PŘÍSTUPOVÝ BOD DO WIFI (DVOUZÁSUVKA NAD PODHLED, 230V)

DVOUZÁSUVKA STRUKTUROVANÉ KABELÁŽE POUŽITELNÁ PRO TELEFON I DATA

ČTEČKA KARET DUHA VČETNĚ ŘÍDIČE PRO DVEŘE

ELEKTRICKÝ ZÁMEK OVLÁDANÝ ČTEČKOU

PROJEKTOR NA STROPĚ UČEBNY

SKŘÍŇOVÝ REPRODUKTOR

0,000 = 478,100 m n. m. (BPV), 0,000 = ÚROVEŇ PODLAHY 1. NP - S002

Autorizační razítko

Stavba	Výzkumné centrum Josefa Ressela, S002
Místo stavby	kraj Jihomoravský, k.ú. Vranov u Brna
Stavebník	Mendelova univerzita v Brně, Zemědělská 1, 613 00 Brno
Projektant části	Ing. Jan Bukolský, Minská 27a, Brno, ČKAIT 1000169
Odpovědný projektant části	Ing. Jan Bukolský
Vypracoval	Ing. Karel Alexa, alexa@bukolsky.cz, 608770745
	-
Část dokumentace	D.1.4.8 Elektronické komunikace
Stavební objekt	S002 - LABORATOŘE 1
Obsah výkresu	PŮDORYS 1.NP

Hlavní projektant
Vysoké učení technické v Brně, Fakulta stavební
Ústav pozemního stavitelství
Veveří 95, 602 00 Brno
www.fce.vutbr.cz, +420 541 147 401, 2330@fce.vutbr.cz

Číslo zakázky	6603/10/13
Účel	PRO PROVÁDĚNÍ STAVBY
Datum	Říjen 2013
Formát	4 x A4
Měřítko	1:100
Číslo výkresu	S002-D.1.4.8.02
Číslo paré	