PŮDORYS 2.NP

SO02 - LABORATOŘE 1

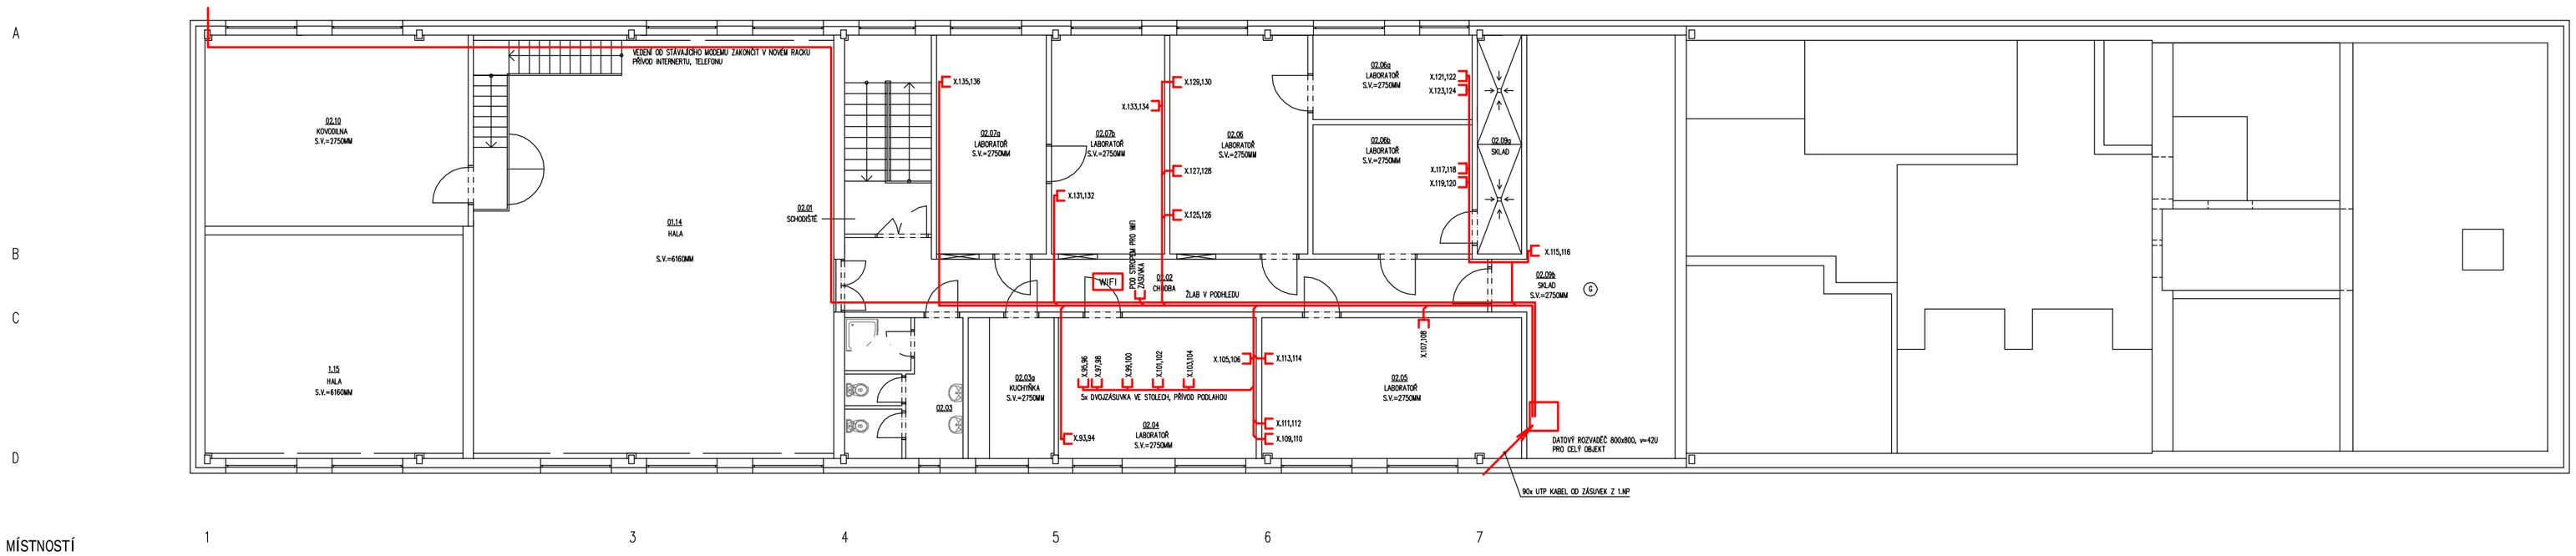

LEGENDA MÍSTNOSTÍ

Č.M.	NÁZEV	PLOCHA(m²)	NÁŠLAPNÁ VRSTVA	ÚPRAVA STĚN	POZNÁMKA
02.01	SCHODIŠTĚ	15,165	DŘEV. MASIV	BÍLÁ MALBA	KAZETOVÝ PODHLED tv. 2750mm
02.02	CHODBA	27,300	DŘEV. MASIV	BÍLÁ MALBA	KAZETOVÝ PODHLED tv. 2750mm
02.03	HYGIENICKÉ ZÁZEMÍ	13,149	KERAMICKÁ DLAŽBA	KERAM. OBKLAD DO VÝŠKY 1500mm	KAZETOVÝ PODHLED tv. 2750mm
02.03a	KUCHYŇKA	8,898	LINOLEUM	BÍLÁ MALBA	KAZETOVÝ PODHLED tv. 2750mm
02.04	LABORATOŘ	23,176	LINOLEUM	BÍLÁ MALBA	KAZETOVÝ PODHLED tv. 2750mm
02.05	LABORATOŘ	29,376	LINOLEUM	AKUSTICKY POHLTIVÝ OBKLAD	KAZETOVÝ PODHLED tv. 2750mm
02.06	LABORATOŘ	24,164	LINOLEUM	BÍLÁ MALBA	KAZETOVÝ PODHLED tv. 2750mm
02.06a	LABORATOŘ	9,432	LINOLEUM	BÍLÁ MALBA	KAZETOVÝ PODHLED tv. 2750mm
02.06b	LABORATOŘ	14,345	LINOLEUM	BÍLÁ MALBA	KAZETOVÝ PODHLED tv. 2750mm
02.07a	LABORATOŘ	19,220	LINOLEUM	BEZBARVÁ LAZURA	KAZETOVÝ PODHLED tv. 2750mm
02.07b	LABORATOŘ	19,824	LINOLEUM	BEZBARVÁ LAZURA	KAZETOVÝ PODHLED tv. 2750mm
02.09a	SKLAD	11,268	BETONOVÁ MAZANINA	KERAM. OBKLAD DO VÝŠKY 2750mm	
02.09b	SKLAD	51,900	BETONOVÁ MAZANINA	BÍLÁ MALBA	KAZETOVÝ PODHLED tv. 2750mm
02.10	KOTELNA	48,766	BETONOVÁ MAZANINA	BÍLÁ MALBA	

WiFi PŘÍSTUPOVÝ BOD DO WIFI (DVOJZÁSUVKA NAD PODHLED, 230V)

DVOJZÁSUVKA STRUKTUROVANÉ KABELÁŽE POUŽITELNÁ PRO TELEFON I DATA

ČTEČKA KARET DUHA VČETNĚ RÁDIČE PRO DVEŘE

ELEKTRICKÝ ZÁMEK OVLÁDANÝ ČTEČKOU

PROJEKTOR NA STROPĚ UČEBNY

SKŘÍŇOVÝ REPRODUKTOR

0,000 = 478,100 m n. m. (BPV), 0,000 = ÚROVEŇ PODLAHY 1. NP - SO02

Autorizační razítko

Stavba	Výzkumné centrum Josefa Ressela, SO02	Hlavní projektant	Vysoké učení technické v Brně, Fakulta stavební, Ústav pozemního stavitelství, Veveří 95, 602 00 Brno
Místo stavby	kraj Jihomoravský, k.ú. Vranov u Brna		www.fce.vutbr.cz, +420 541 147 401, 2330@fce.vutbr.cz
Stavebník	Mendelova univerzita v Brně, Zemědělská 1, 613 00 Brno		
Projektant části	Ing. Jan Bukolský, Minská 27a, Brno, ČKAIT 1000169	Číslo zakázky	6603/10/13
Odpovědný projektant části	Ing. Jan Bukolský	Účel	PRO PROVÁDĚNÍ STAVBY
Vypracoval	Ing. Karel Alexa, alexa@bukolsky.cz, 608770745	Datum	říjen 2013
	-	Formát	4 x A4
Část dokumentace	D.1.4.8 Elektronické komunikace	Měřítko	1:100
Stavební objekt	SO02 - LABORATOŘE 1	Číslo výkresu	S002-D.1.4.8.03
Obsah výkresu	PŮDORYS 2.NP	Číslo paré	